


大竹駅西口広場現況平面図

縮尺 1:250(A1)、1:500(A3)

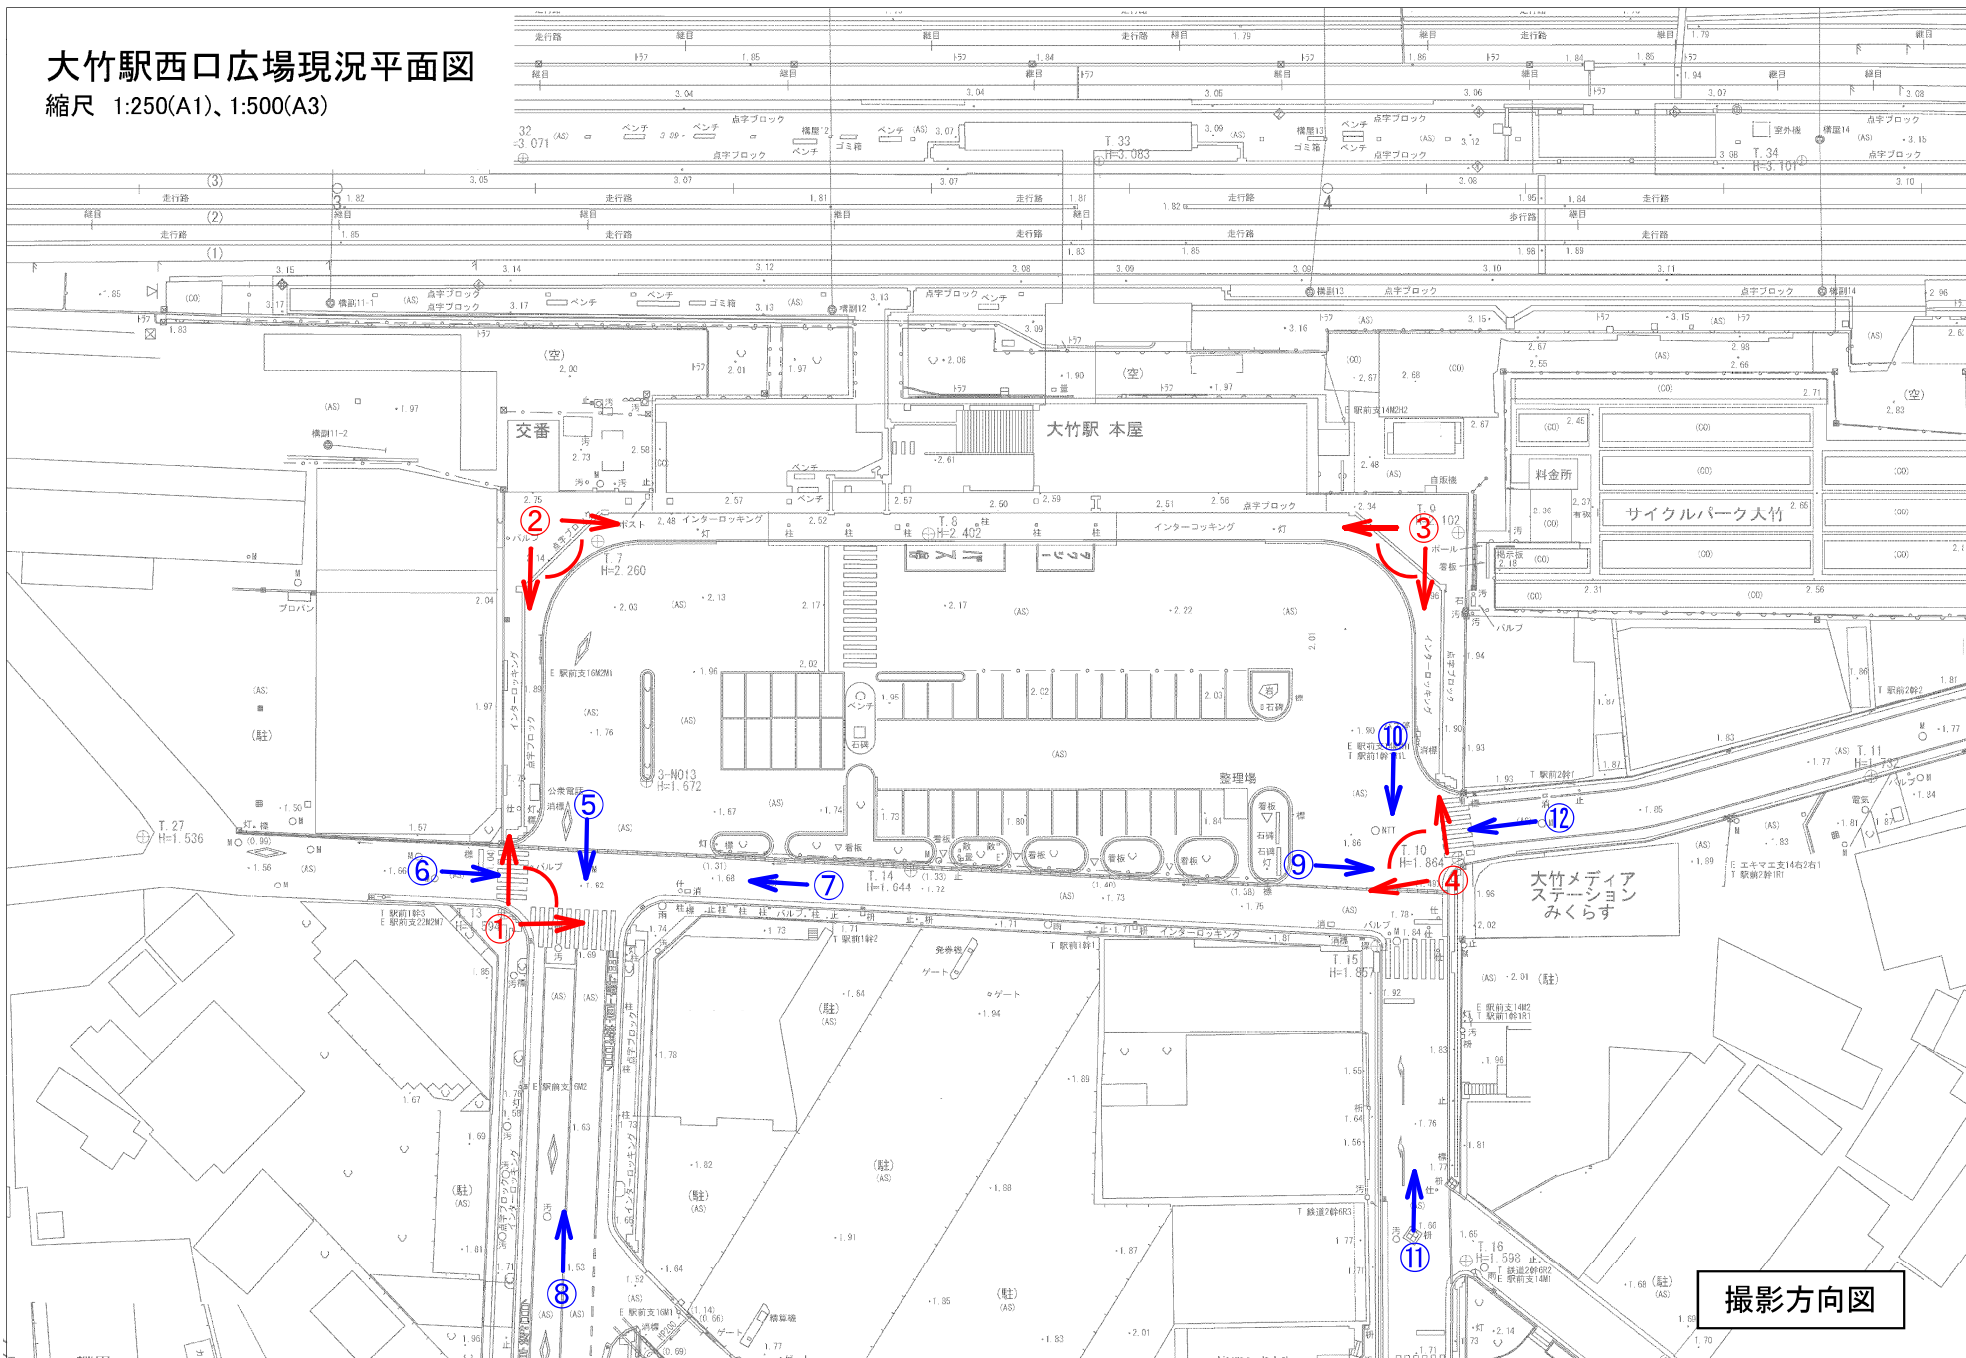

撮影方向図