


平成17年度

| | | | | | | | | |
|-----|----|------------------------------|-----|-----------|-------|-------|------|--------|
| 平面图 | 縮尺 | 1/500 (B4) 5 10 15 20 25m | 学校名 | 佐々木幼稚園 学校 | 所在地 | | | 1463-3 |
| | | | | | (郡市町) | (市町村) | (学校) | |
| | | | | | | | | |

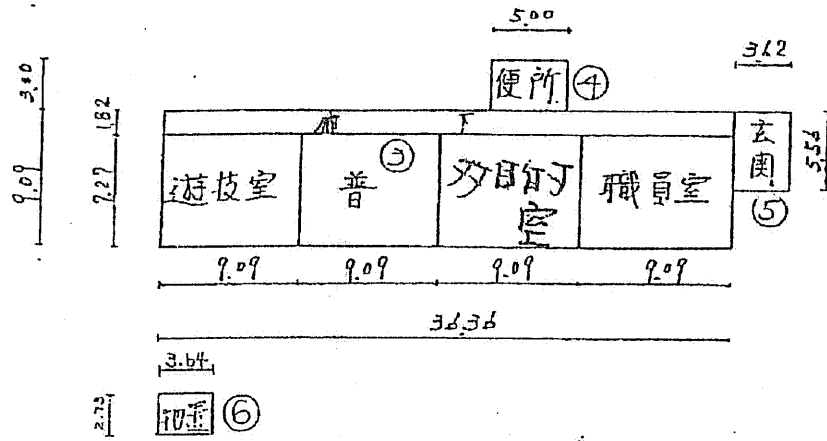

普---普通教室