

改修前 1階平面図

前面道路本管へ接続(別紙)

下水 100φ
 ガス 32A
 給水 25mm

給排水引込平面図

中西敏建築研究所
 Seiichi Nakamishi and Associates

旧竹林院内施設飲食店改修工事
 資料館棟 1階平面図

日付
 縮尺 1:100



※当該図面は、参考資料です。

走井格

二宮橋

求法寺


倉庫棟

資料館棟

止観院

旧竹林院

前面道路本管接続

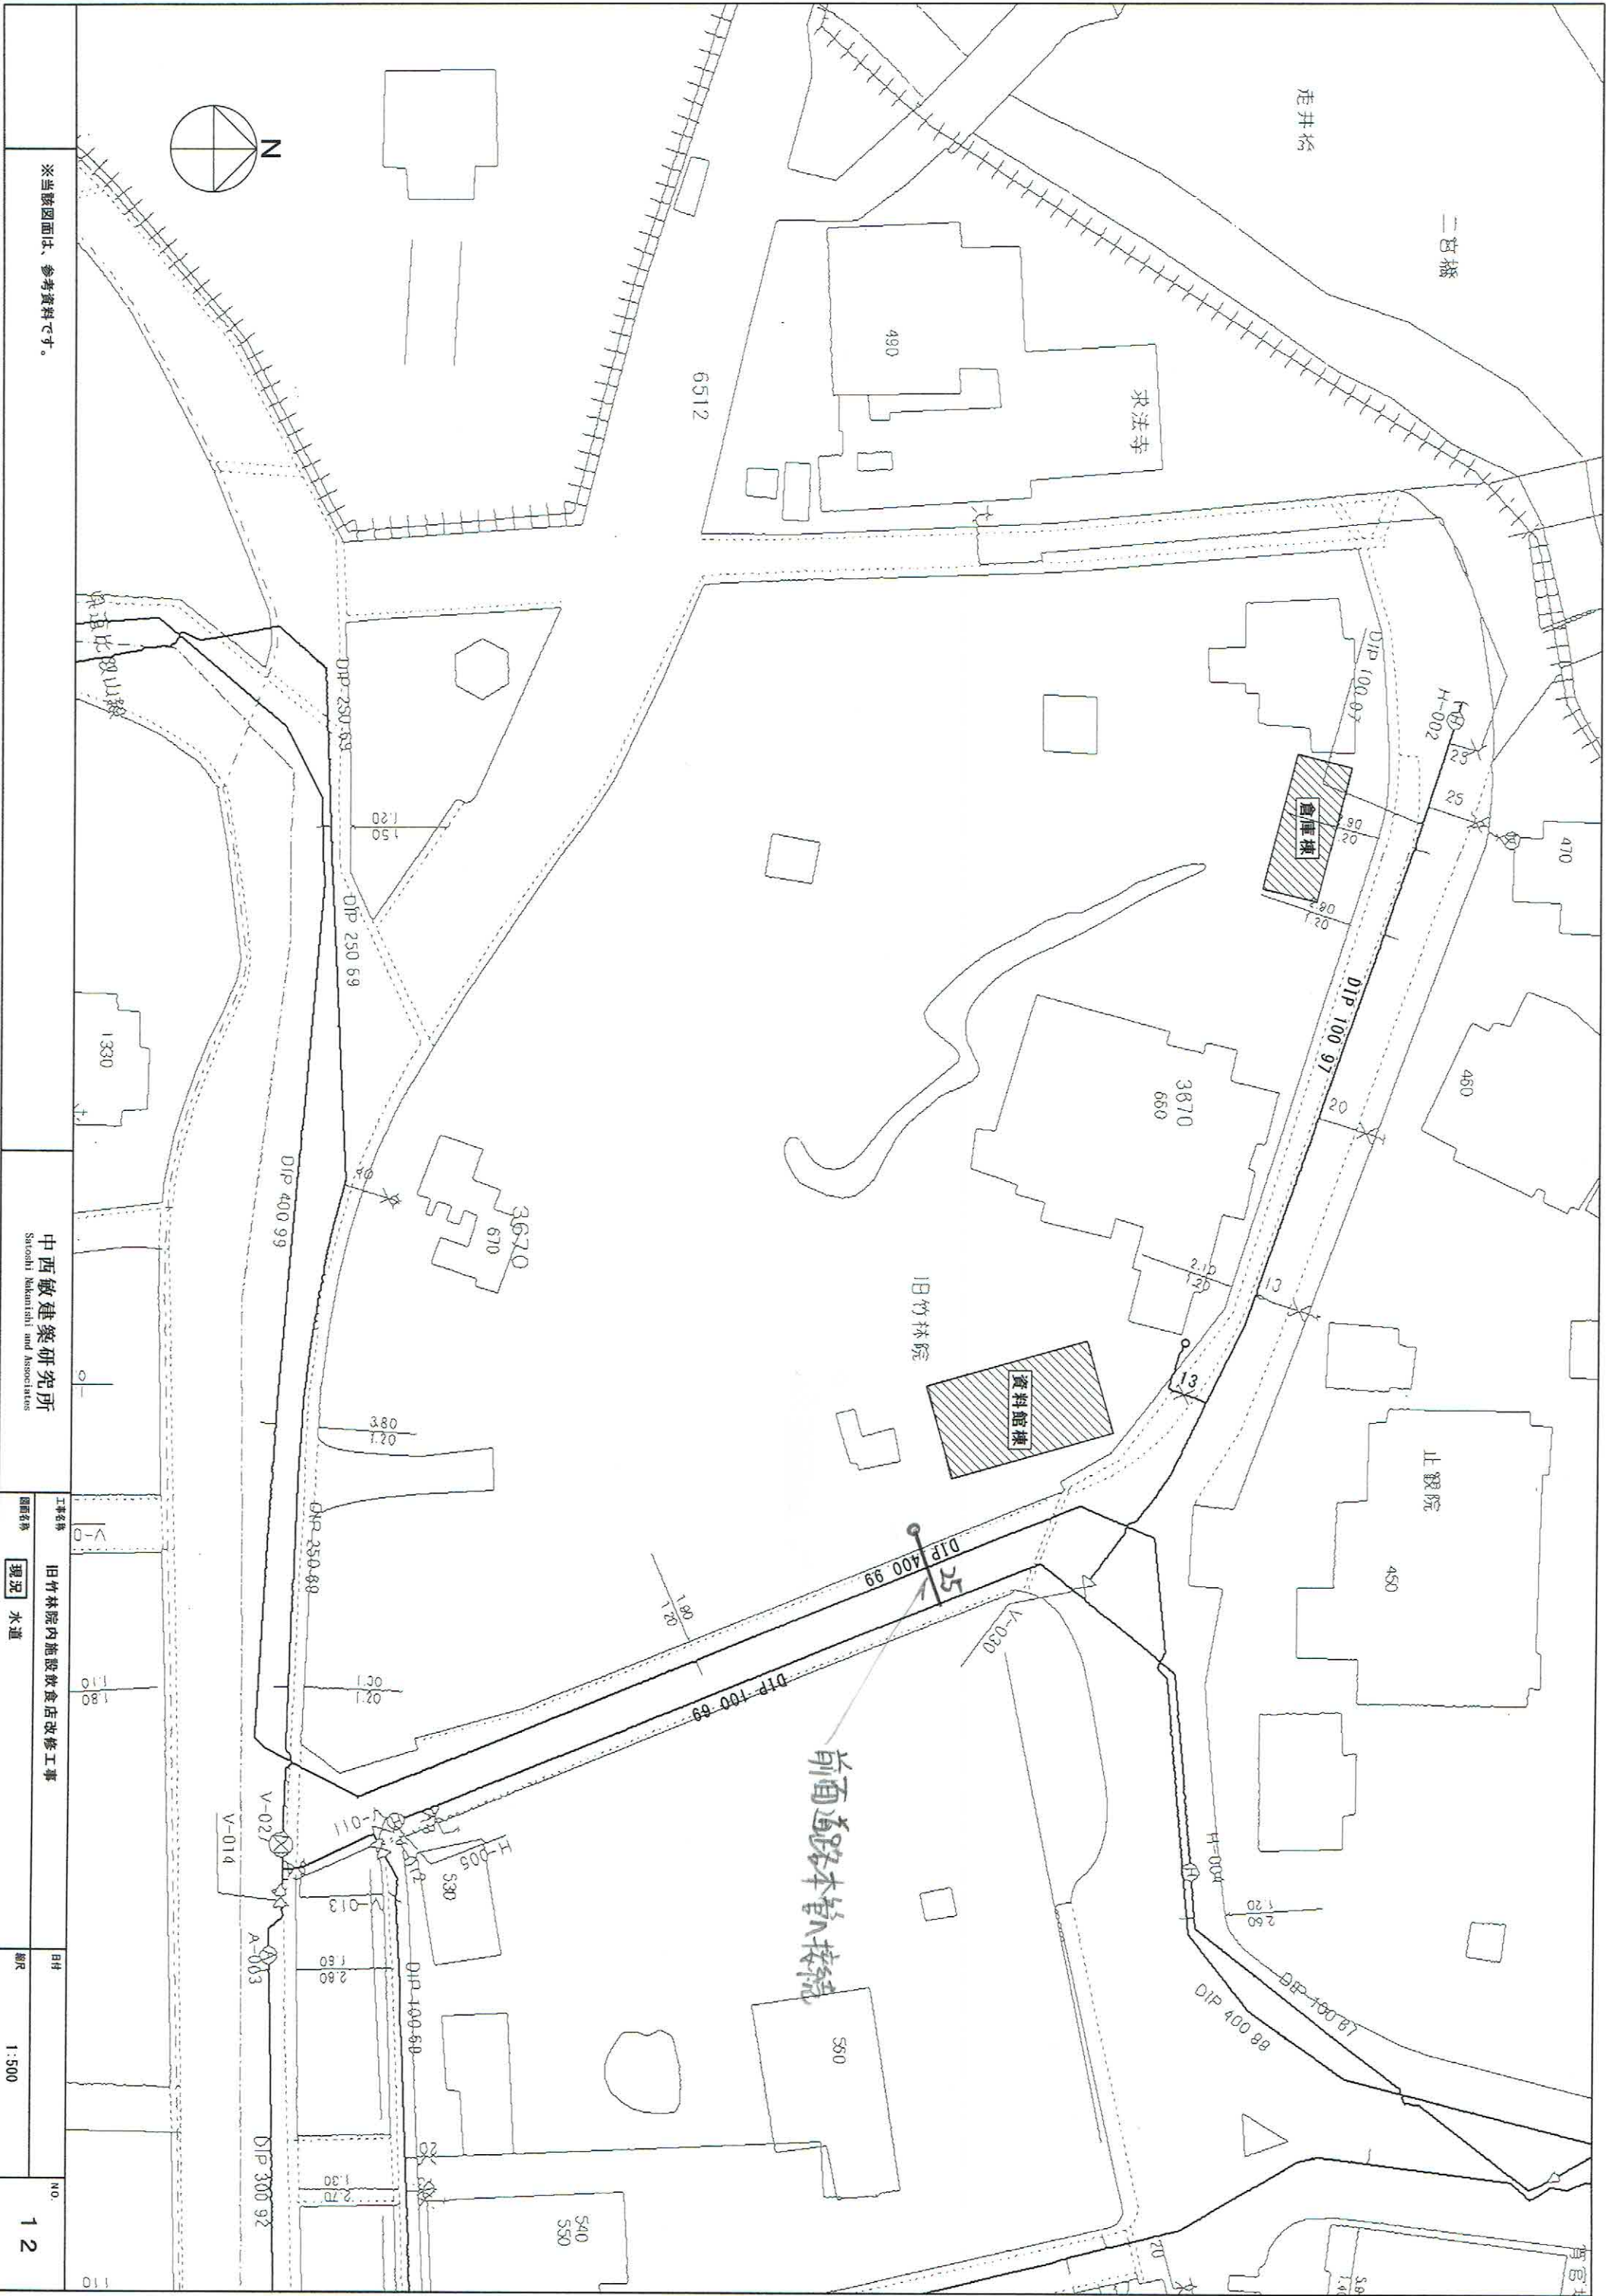

中西敏建築研究所
Suzuki Nakamichi and Associates

工程名称
旧竹林院内施設飲食店改修工事


図面名称
現況 水道

日付
縮尺 1:500

NO.
1 2



※当該図面は、参考資料です。

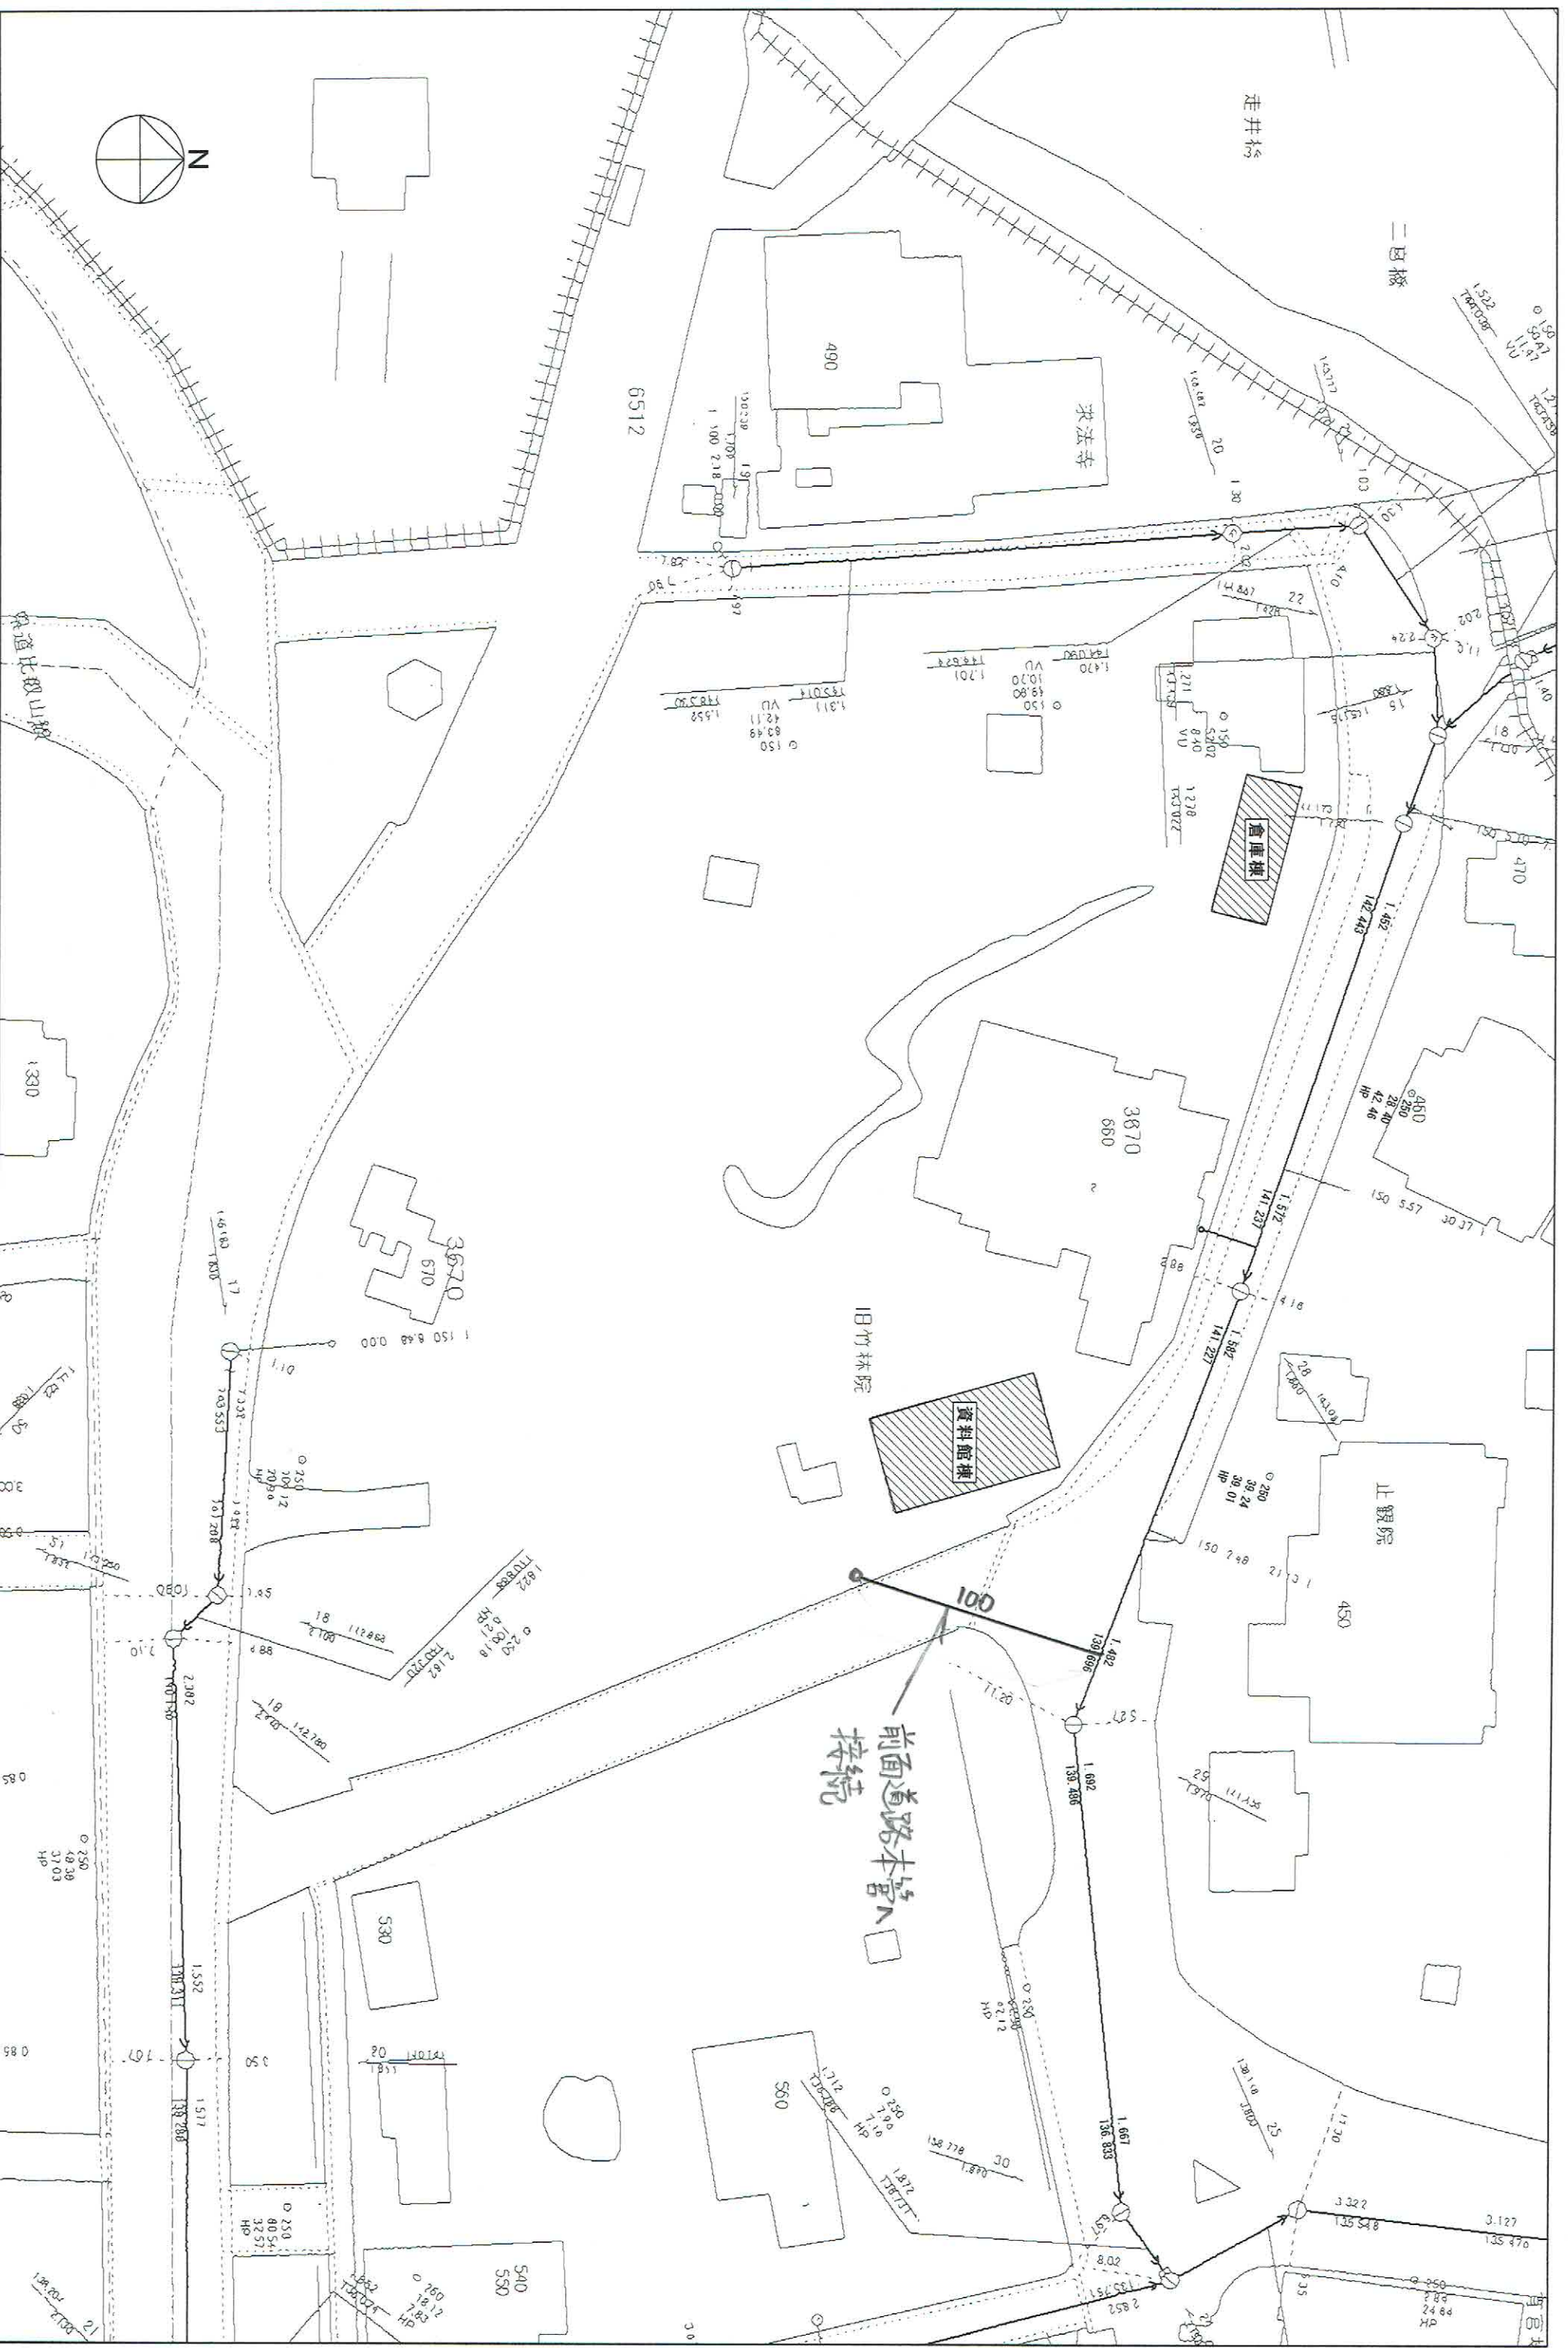


中西敏建築研究所
Sudochi Nakanishi and Associates

工務科
旧竹林院内施設改修工事
図面名称
現況 下水道

冊R
1:500

NO.
13

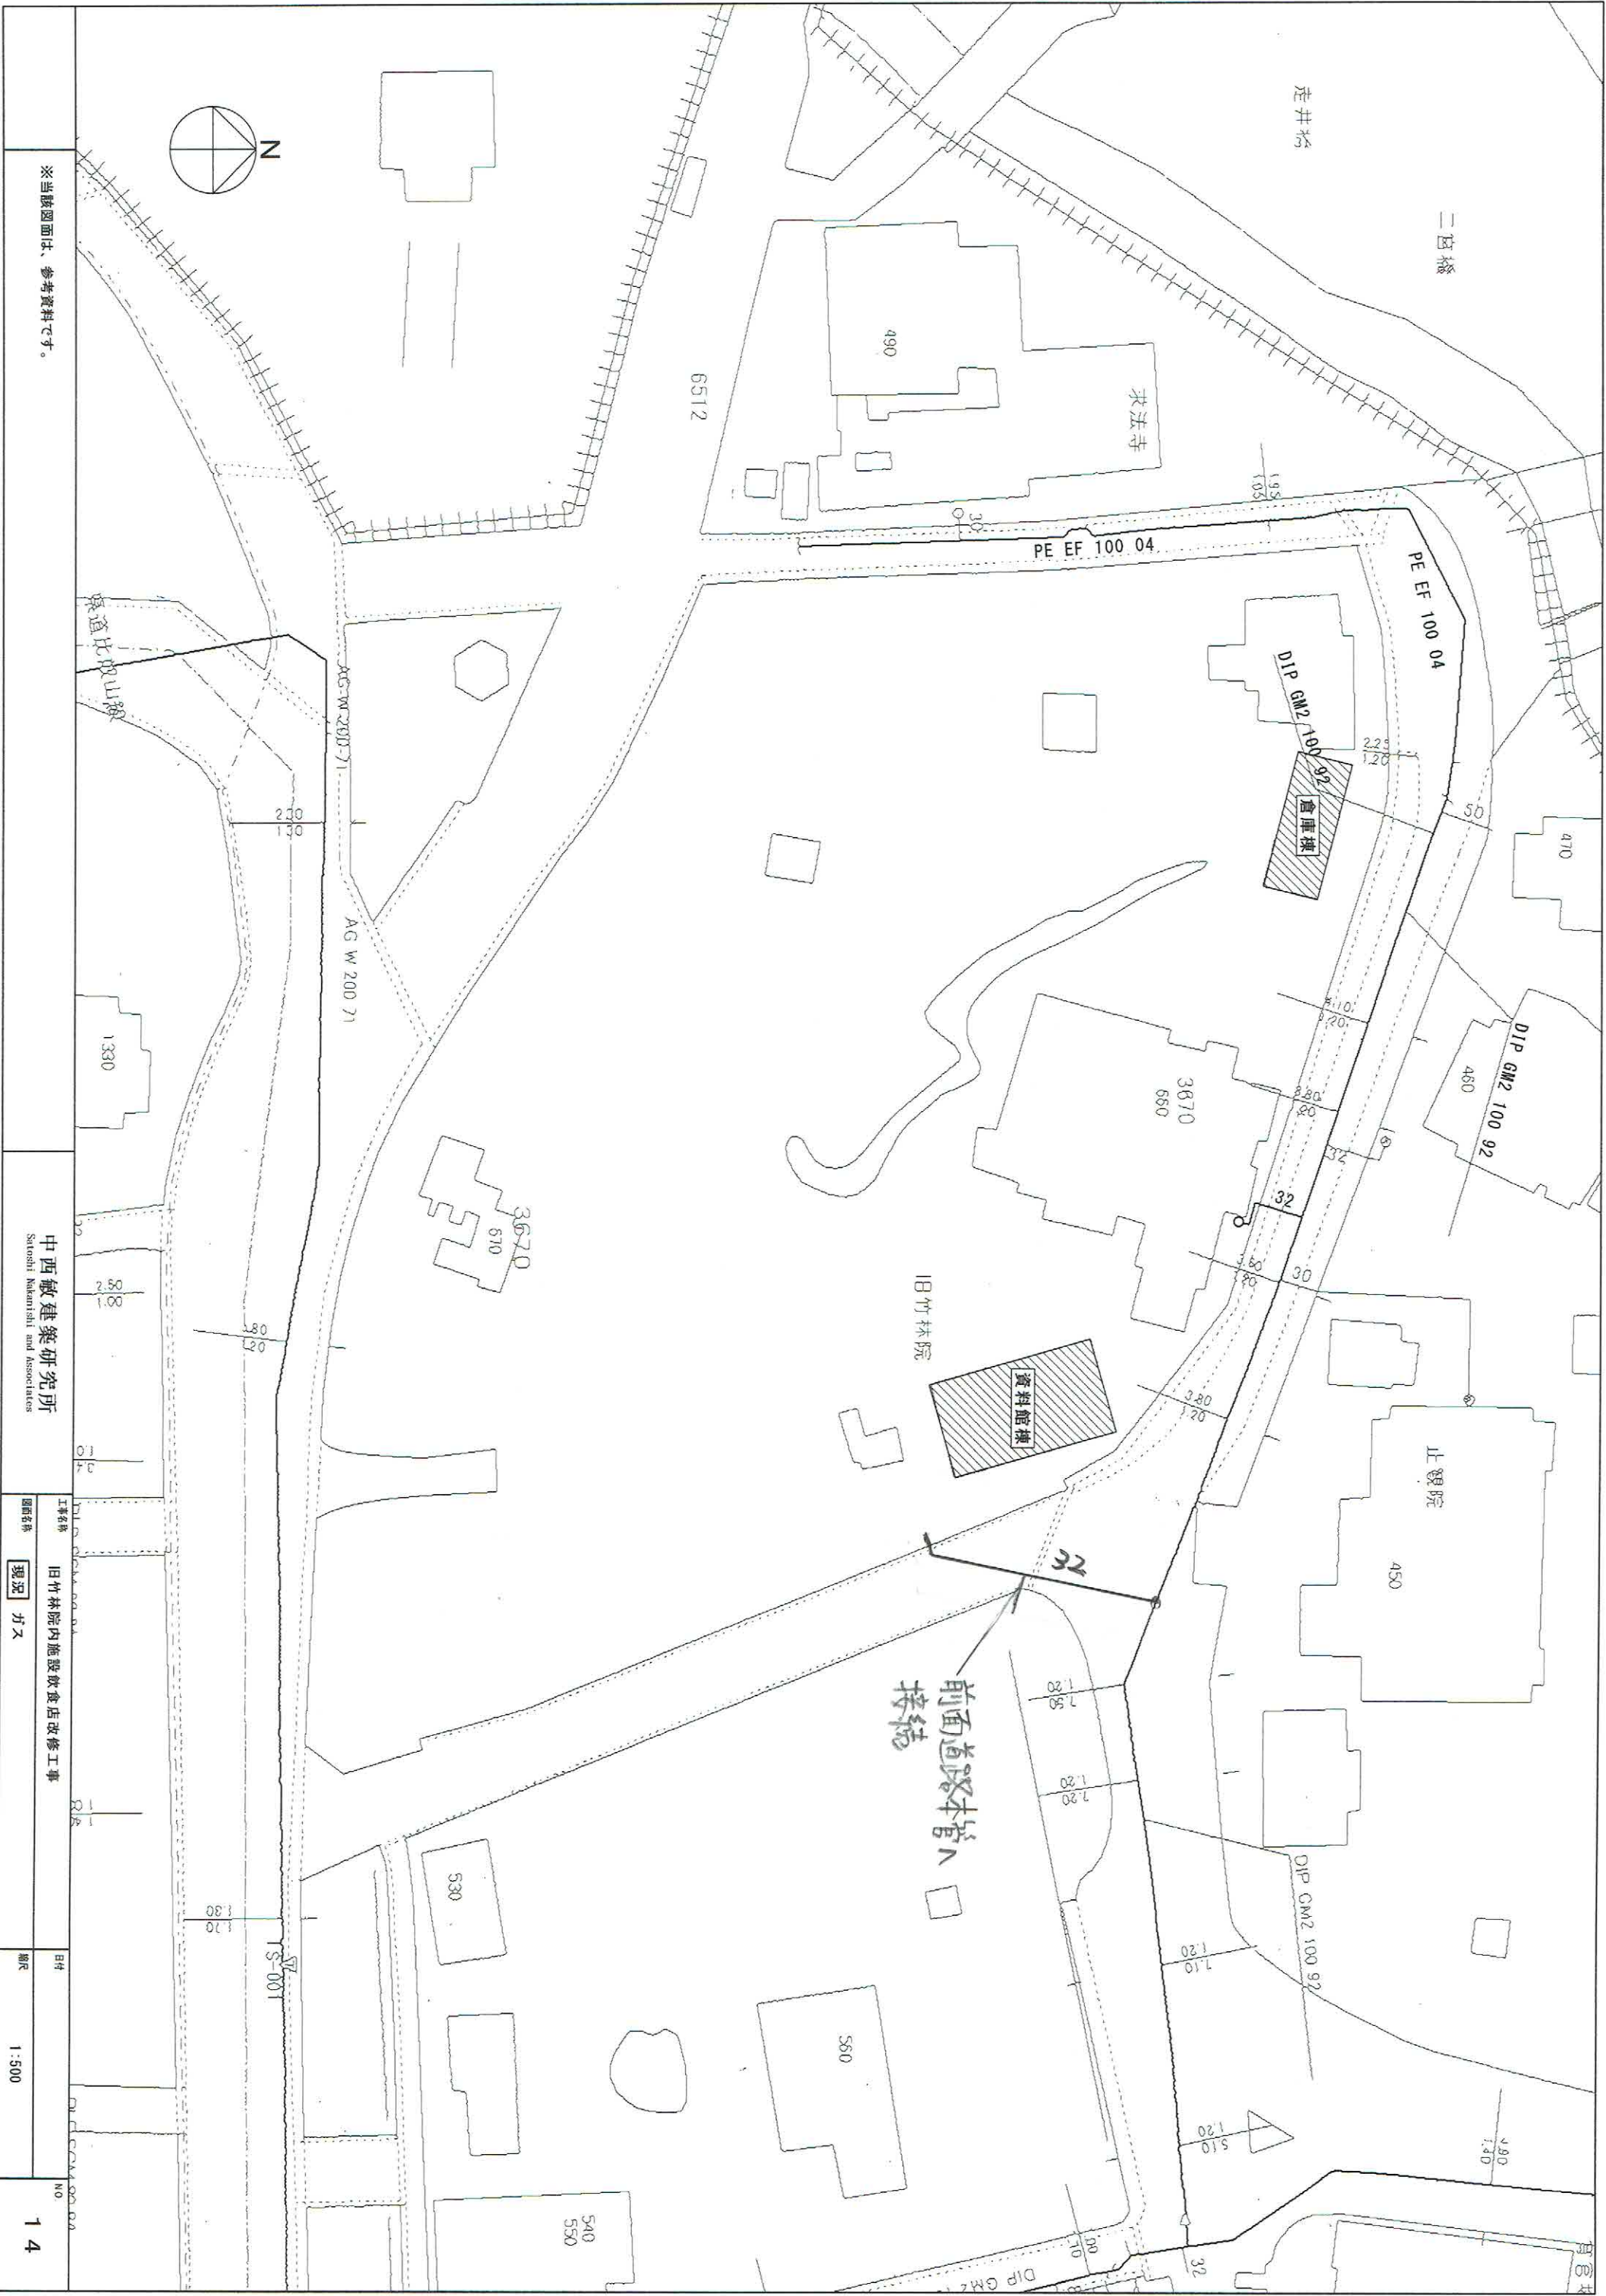

※当該図面は、参考資料です。

中西敏建築研究所
Satoshi Nakamichi and Associates

工程名
旧竹林院内施設飲食店改修工事
図面名称
現況 計画 外

図尺
1:500

NO.
14