


計画平面図 S=1/500 (A1)  
S=1/1000 (A3)



Scale 1/1000 (A3)

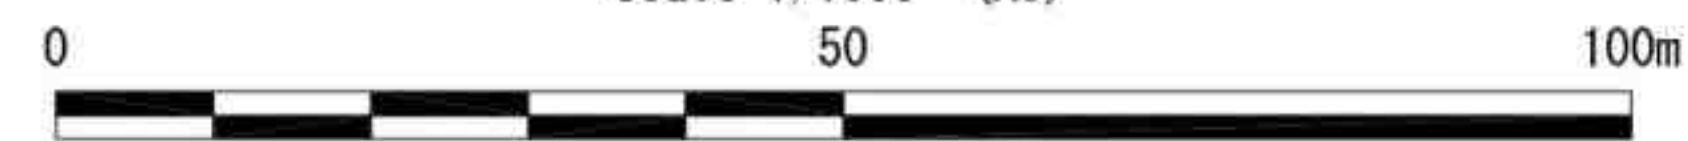

工事番号				
工事名	(仮称) つつじヶ丘公園等基本設計業務委託			
箇所	和歌山市つつじヶ丘4丁目地内			
事務所名	和歌山市公園緑地課			
調査	測量	設計	製図	
計画平面図			図面	1
縮尺 1:500 (A1) 1:1000 (A3)			番号	15