



浅口市遙照山総合公園 施設平面図 S=1:300

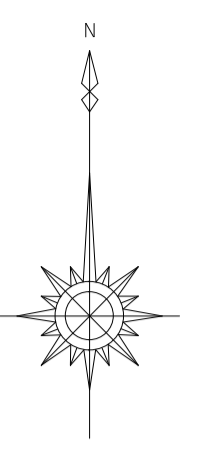

凡例  
公園区域線

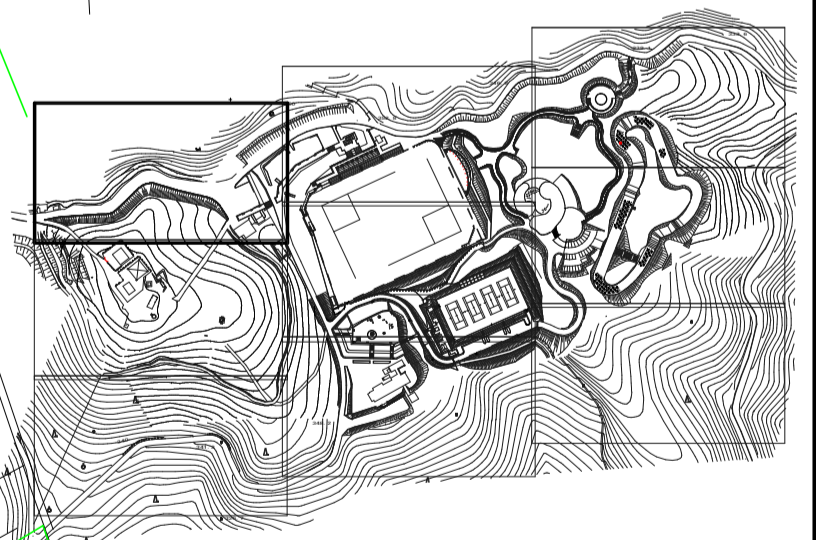


浅口市遙照山総合公園

工事名	浅口市都市公園台帳作成業務		
図面名	施設平面図		
作成年月日	平成 22 年 3 月		
縮尺	1:300	図面番号	葉 4 / 21 全
会社名	株式会社 パスコ		
事業所名	浅 口 市		

浅口市遙照山総合公園 施設平面図 S=1:300





凡例  
公園区域線

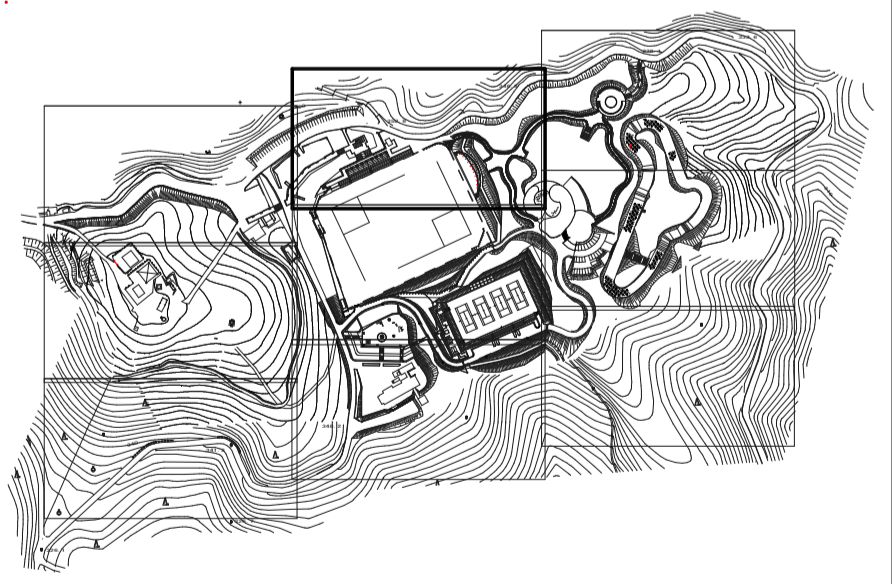

浅口市遙照山総合公園


工事名	浅口市都市公園台帳作成業務		
図面名	施設平面図		
作成年月日	平成 22 年 3 月		
縮尺	1:300	図面番号	業 5 / 21 全
会社名	株式会社 パスコ		
事業所名	浅 口 市		

浅口市遙照山総合公園 施設平面図 S=1:300

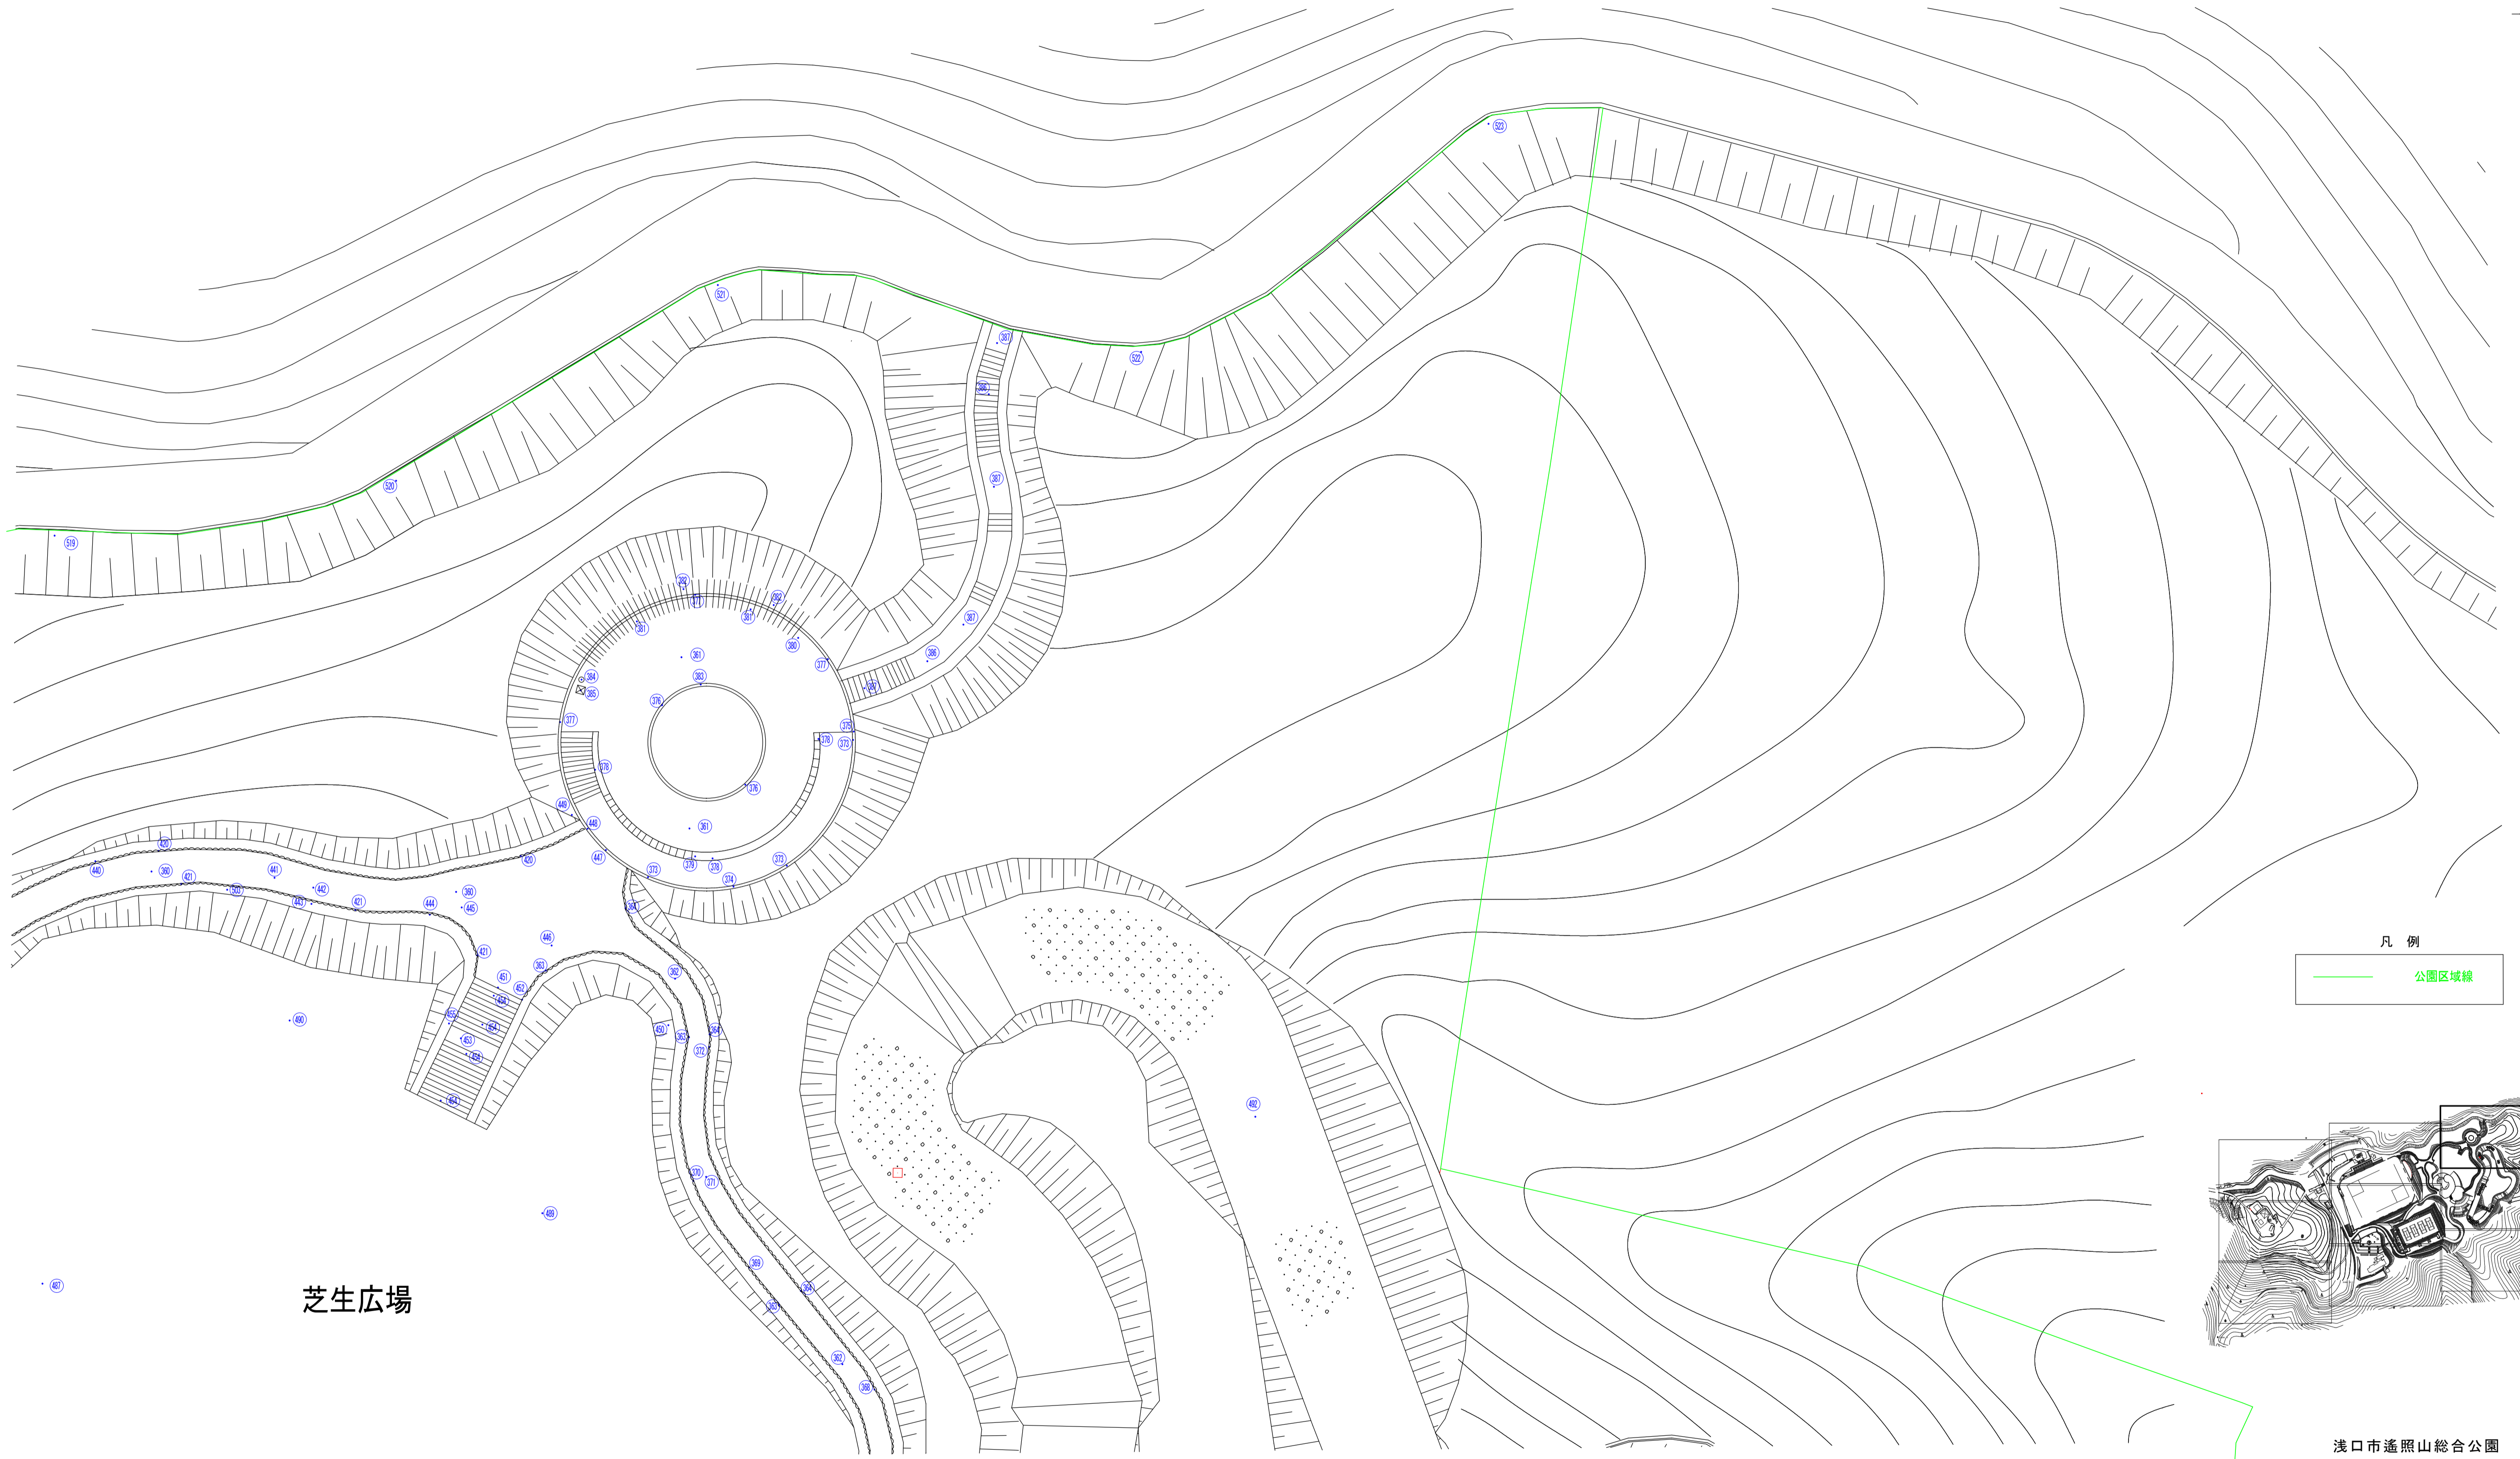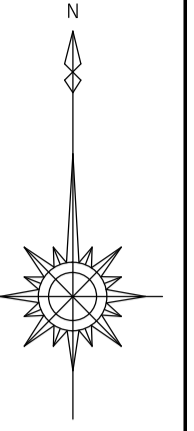

芝生広場



凡例

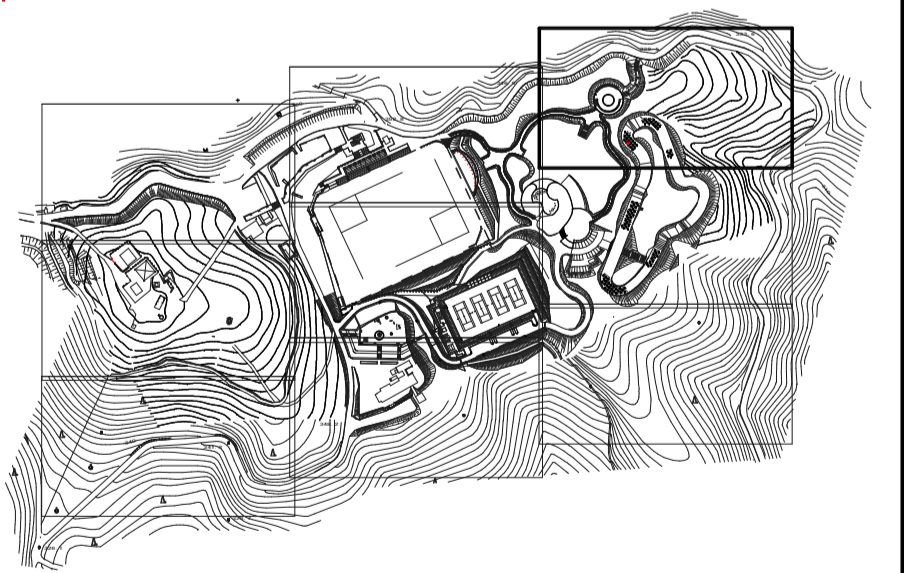


浅口市遙照山総合公園

工事名	浅口市都市公園台帳作成業務		
図面名	施設平面図		
作成年月日	平成 22 年 3 月		
縮尺	1:300	図面番号	第 6 / 21 全
会社名	株式会社 パスコ		
事業所名	浅 口 市		

浅口市遙照山総合公園 施設平面図 S=1:300

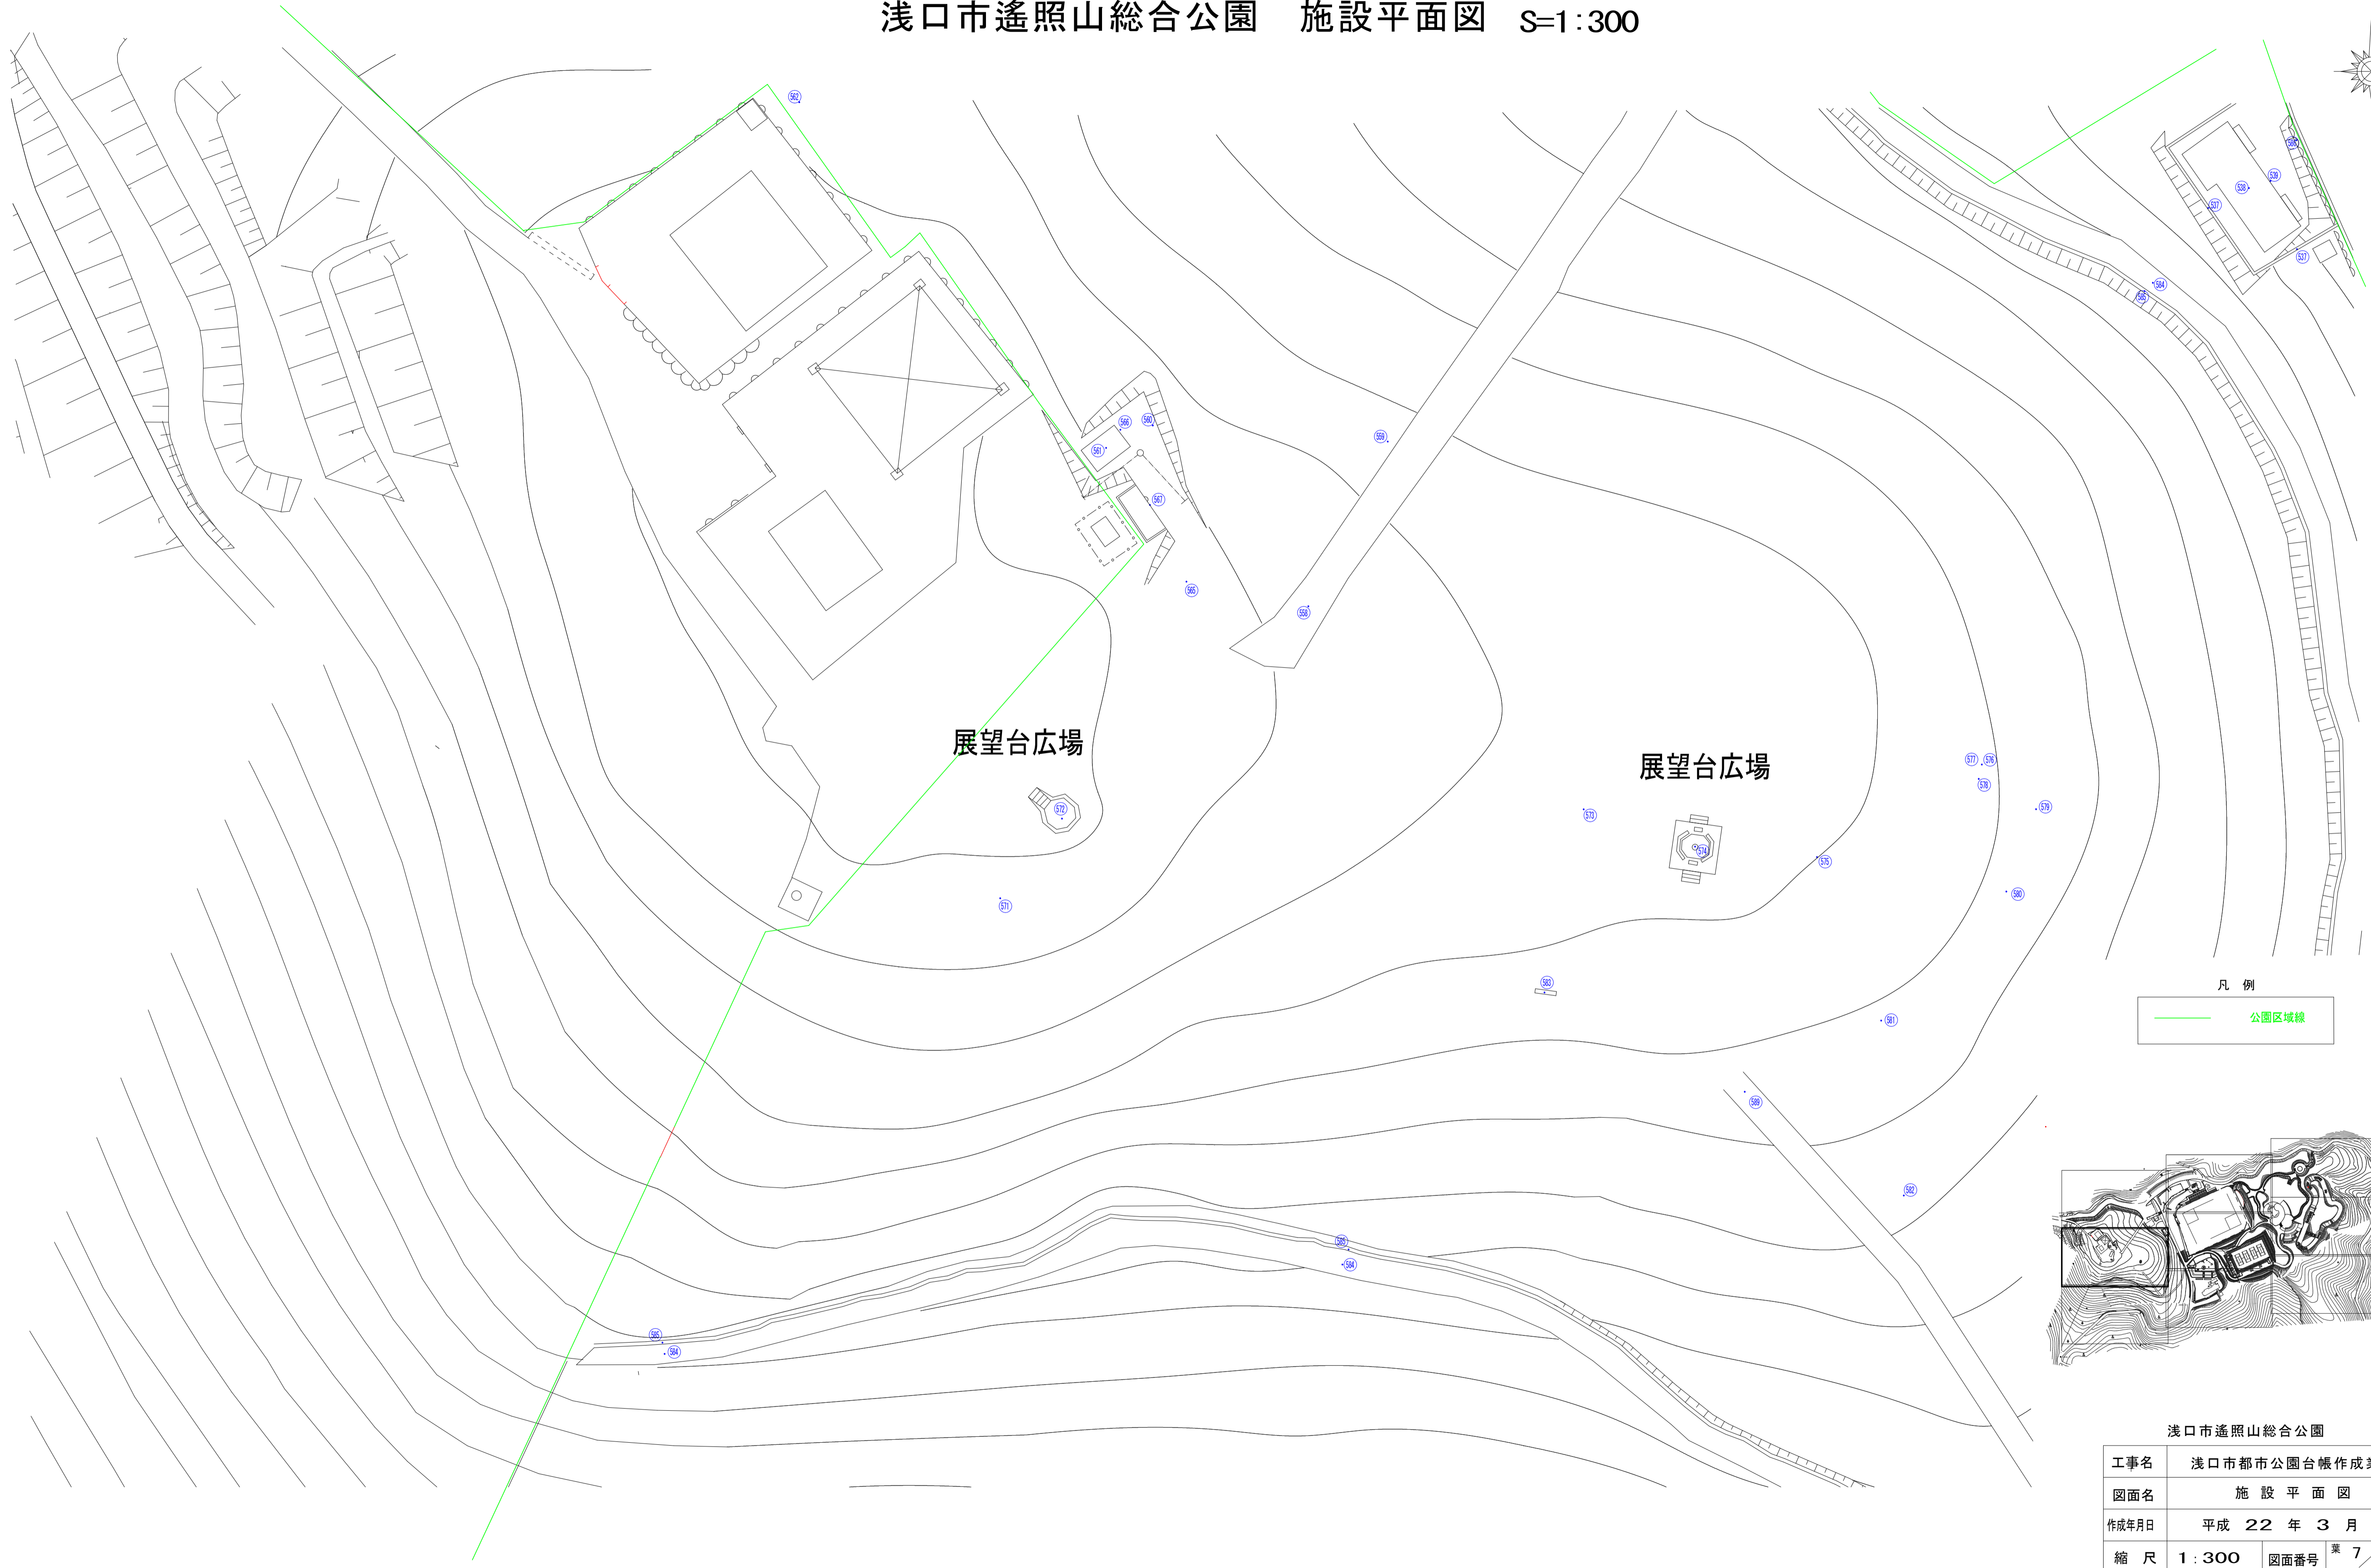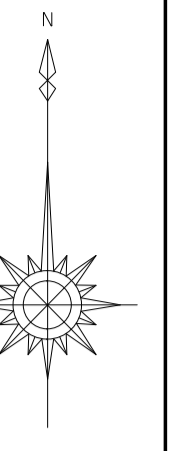


凡例  
— 公園区域線

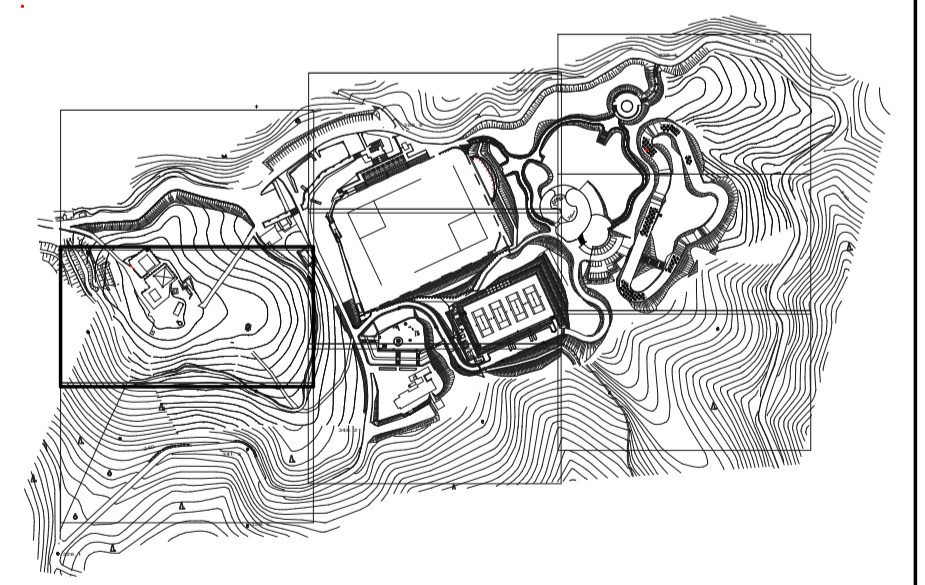

浅口市遙照山総合公園	
工事名	浅口市都市公園台帳作成業務
図面名	施設平面図
作成年月日	平成 22 年 3 月
縮尺	1:300 図面番号 葉 7 / 21 全
会社名	株式会社 パスコ
事業所名	浅口市

浅口市遙照山総合公園 施設平面図 S=1:300


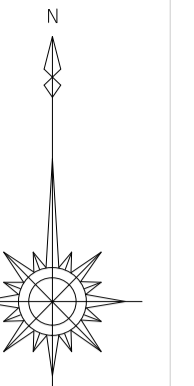


多目的グラウンド

テニスコート

駐車場



凡例

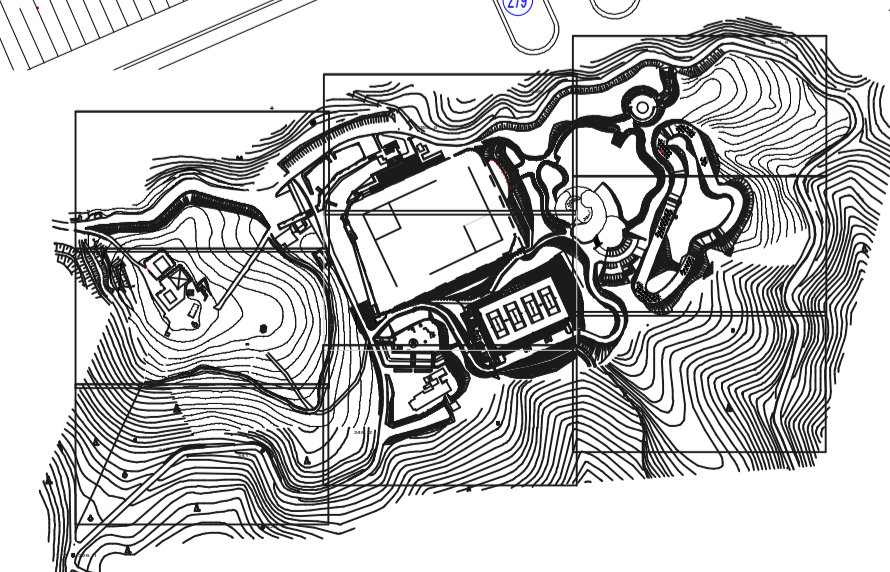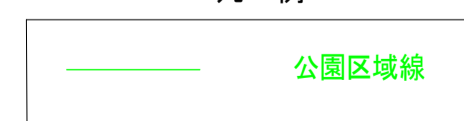

浅口市遙照山総合公園


工事名	浅口市都市公園台帳作成業務
図面名	施設平面図
作成年月日	平成 22 年 3 月
縮尺	1 : 300
図面番号	葉 8 / 21 全
会社名	株式会社 パスコ
事業所名	浅 口 市

浅口市遙照山総合公園 施設平面図 S=1:300

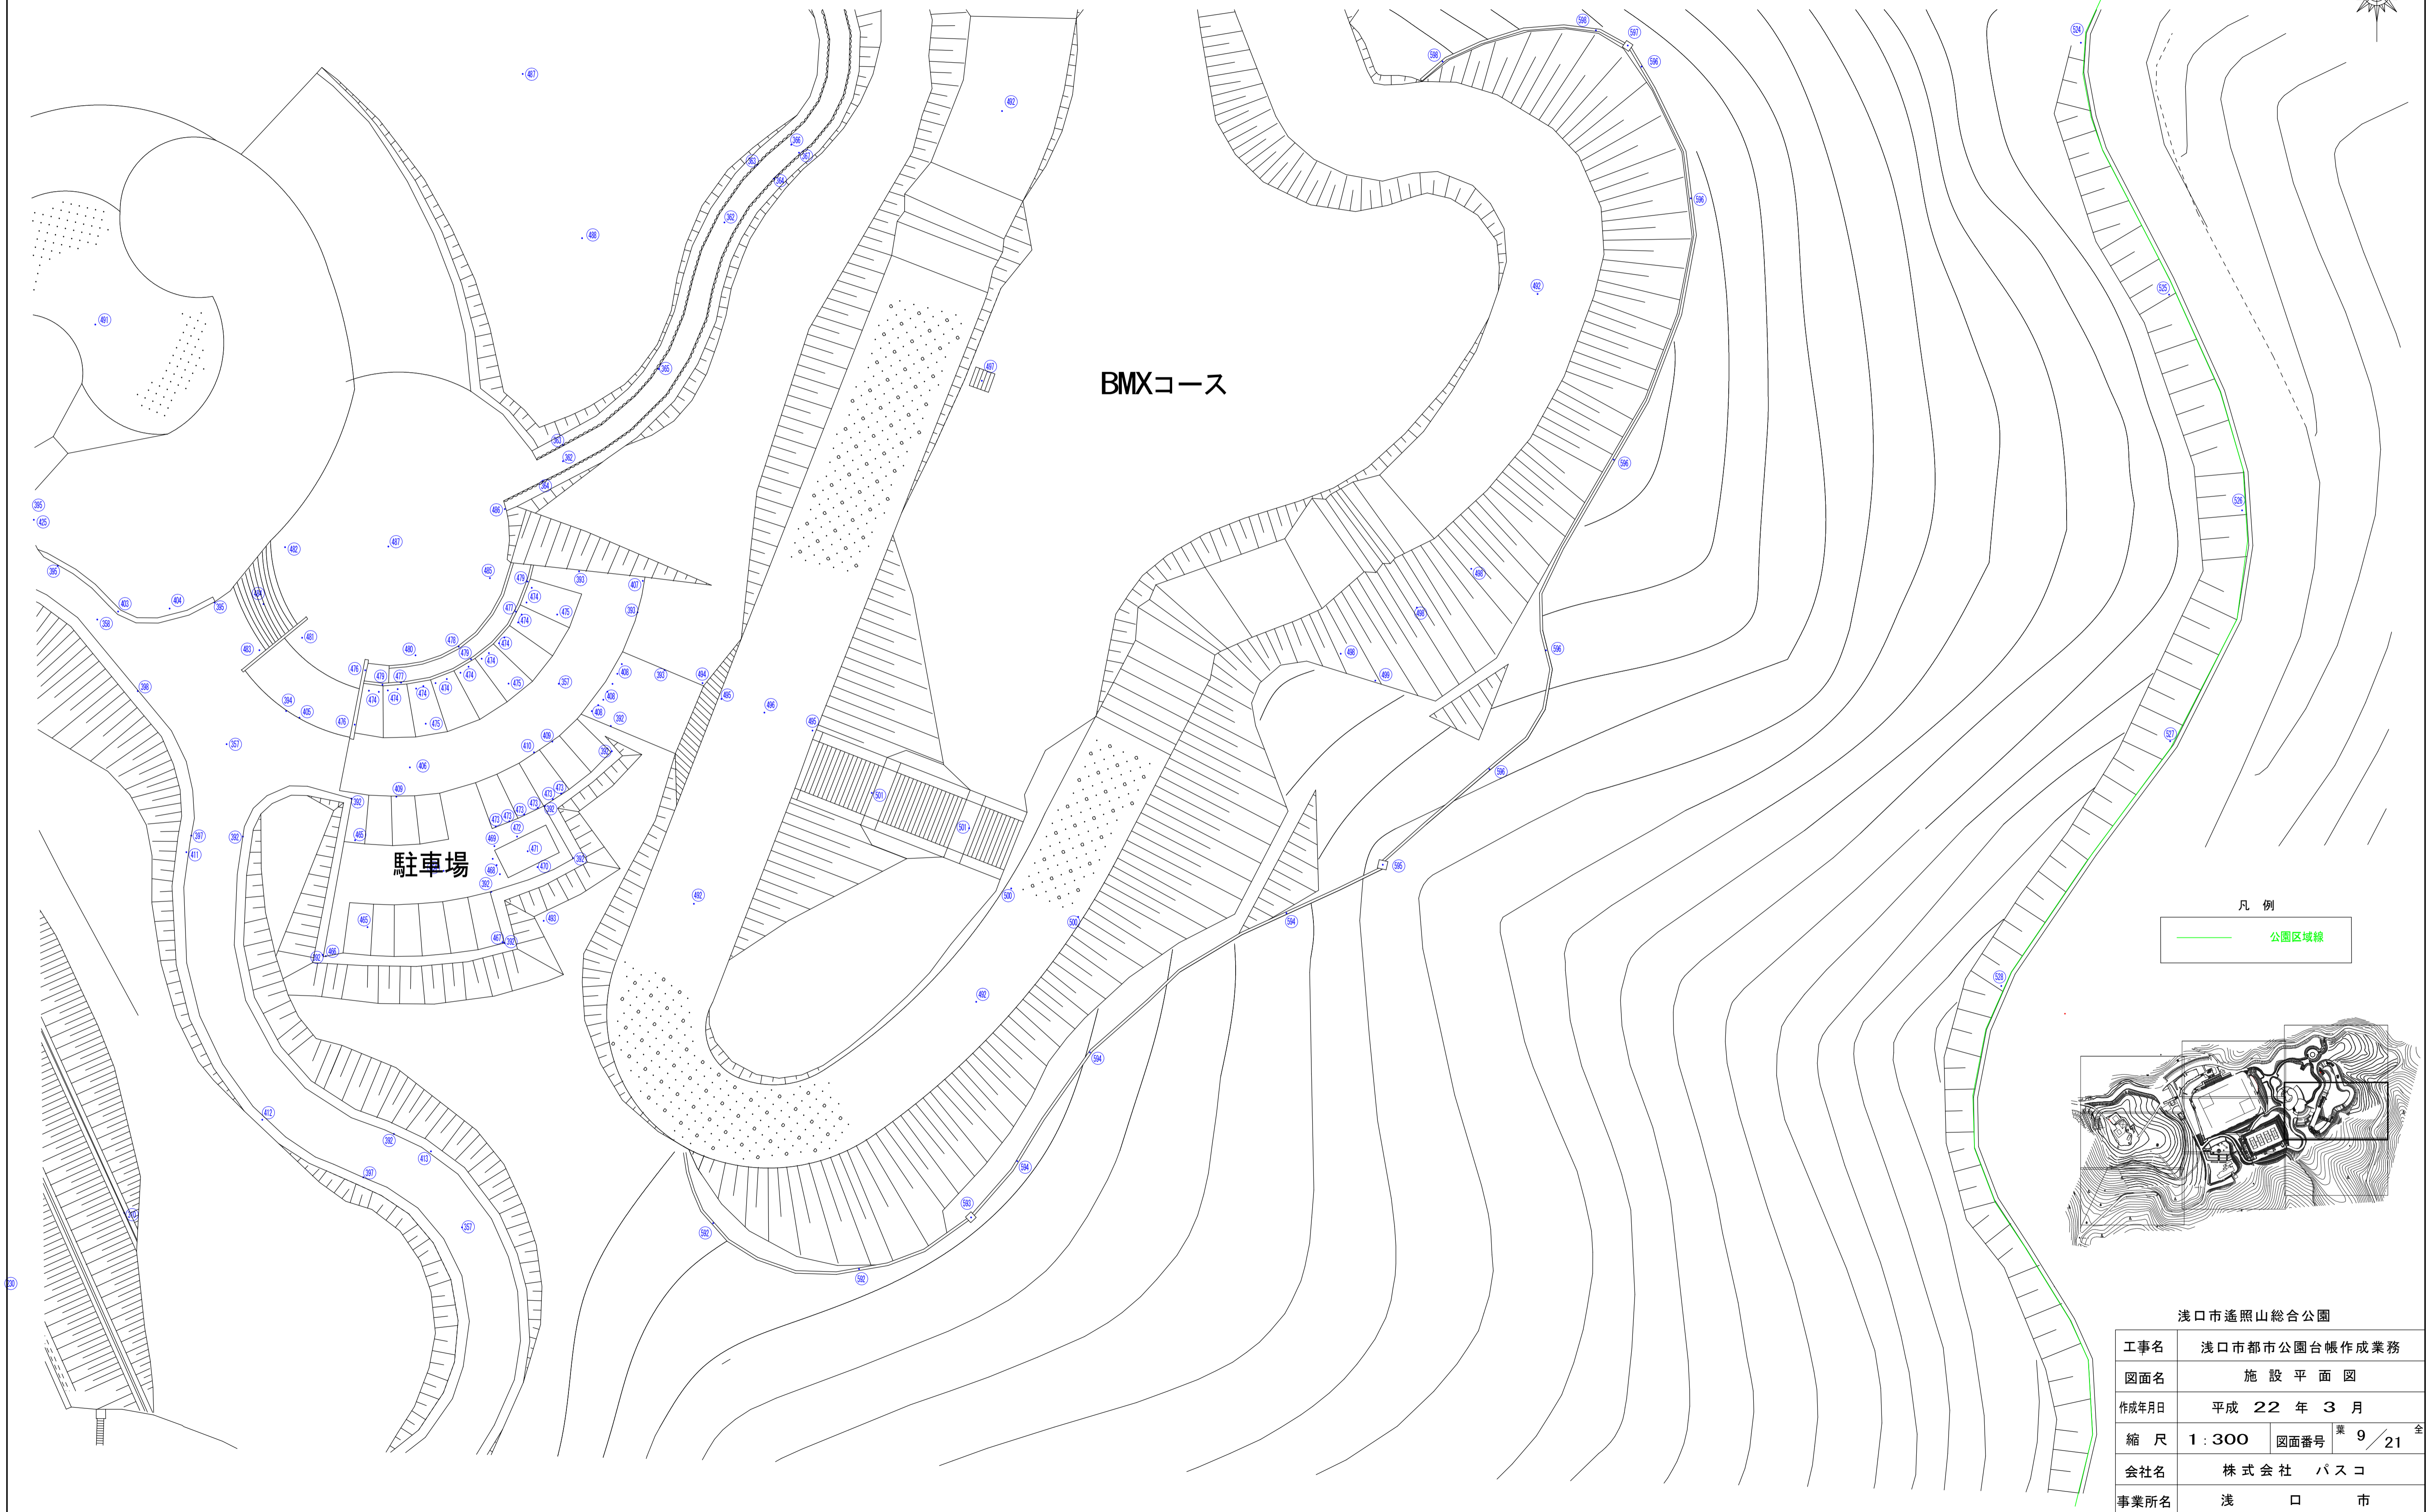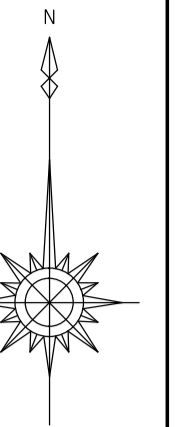



凡例

公園区域線

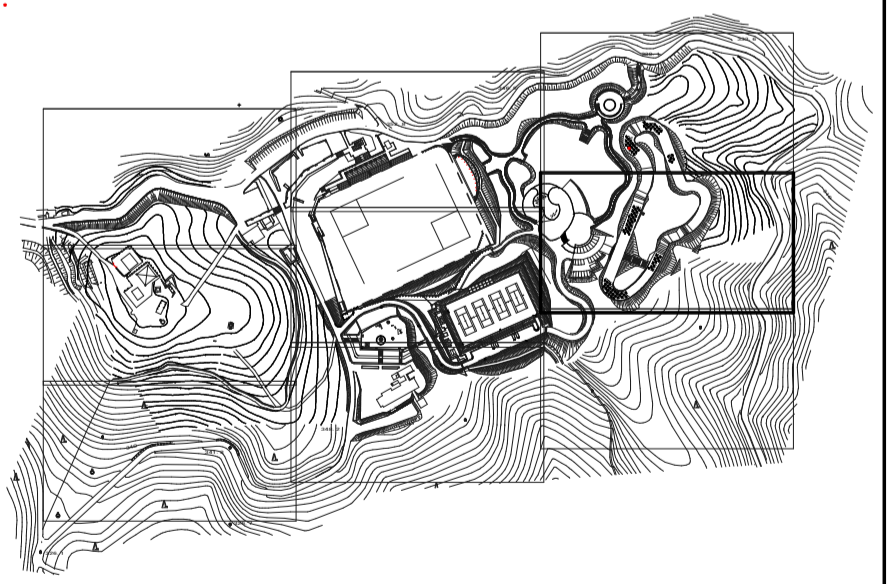


浅口市遙照山総合公園	
工事名	浅口市都市公園台帳作成業務
図面名	施設平面図
作成年月日	平成 22 年 3 月
縮尺	1 : 300
図面番号	業 9 / 21 全
会社名	株式会社 パスコ
事業所名	浅 口 市

浅口市遙照山総合公園 施設平面図 S=1:300

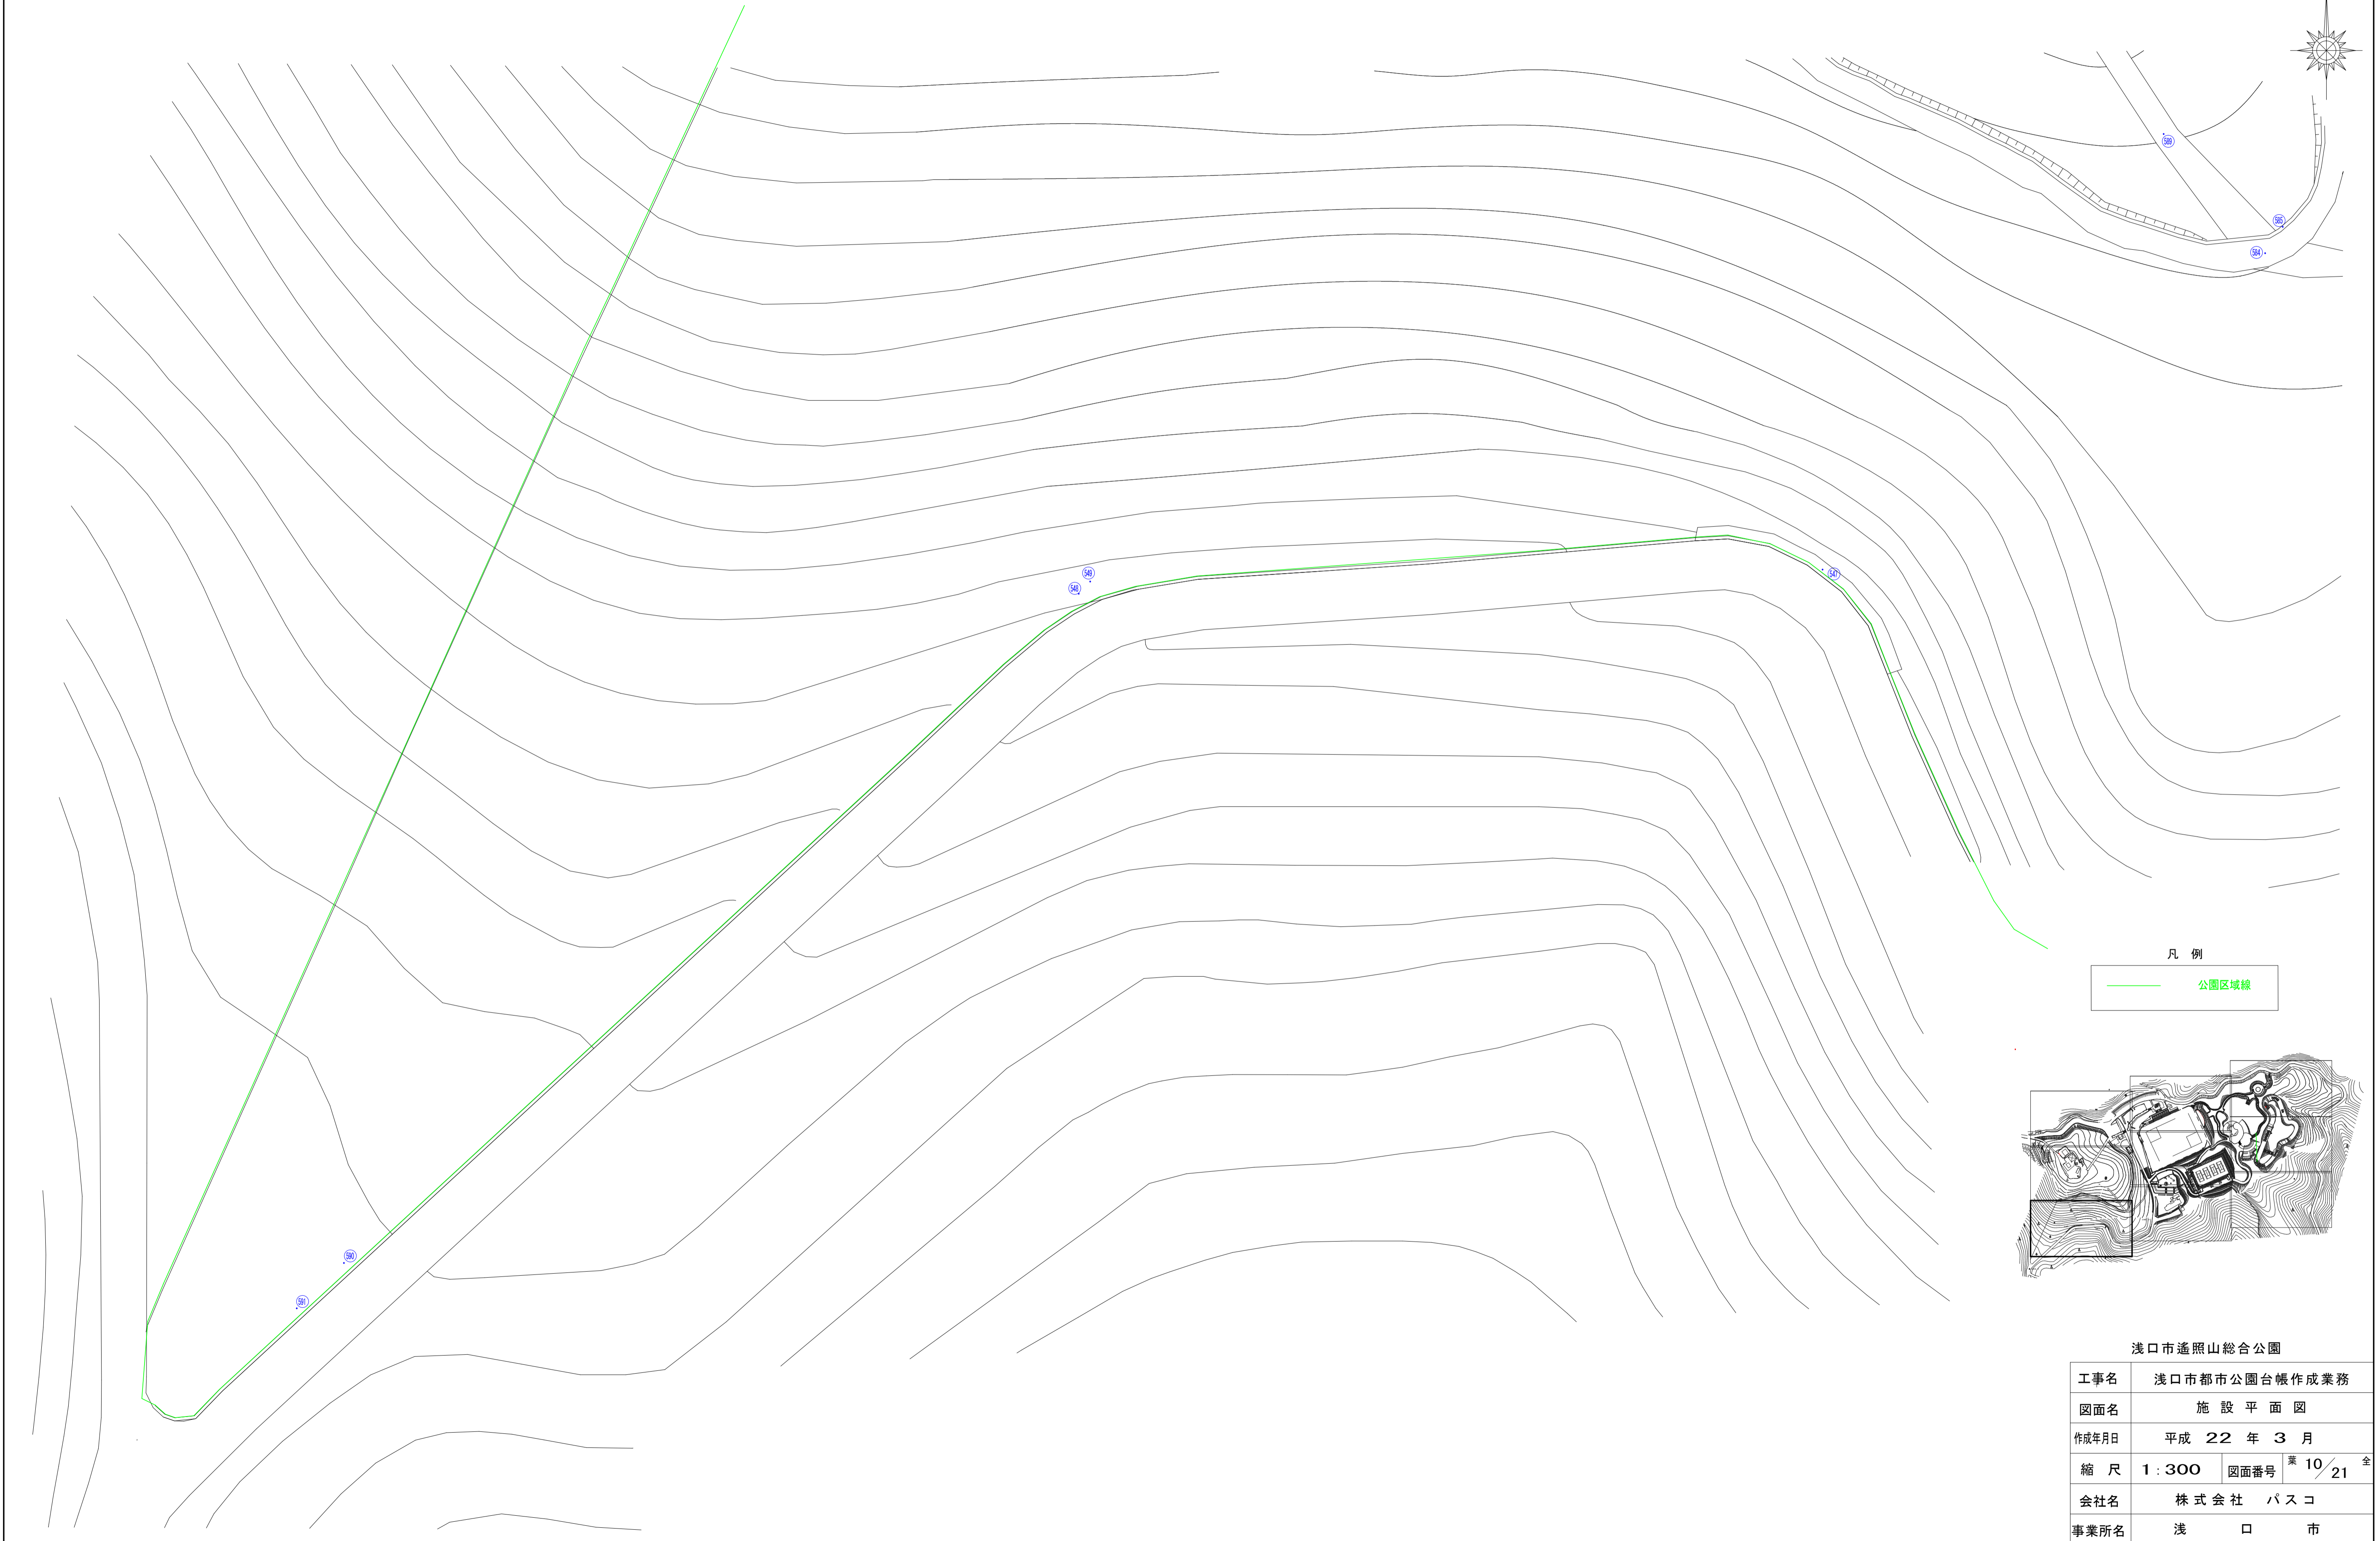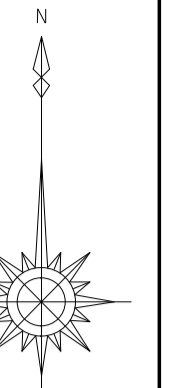


凡例  
公園区域線

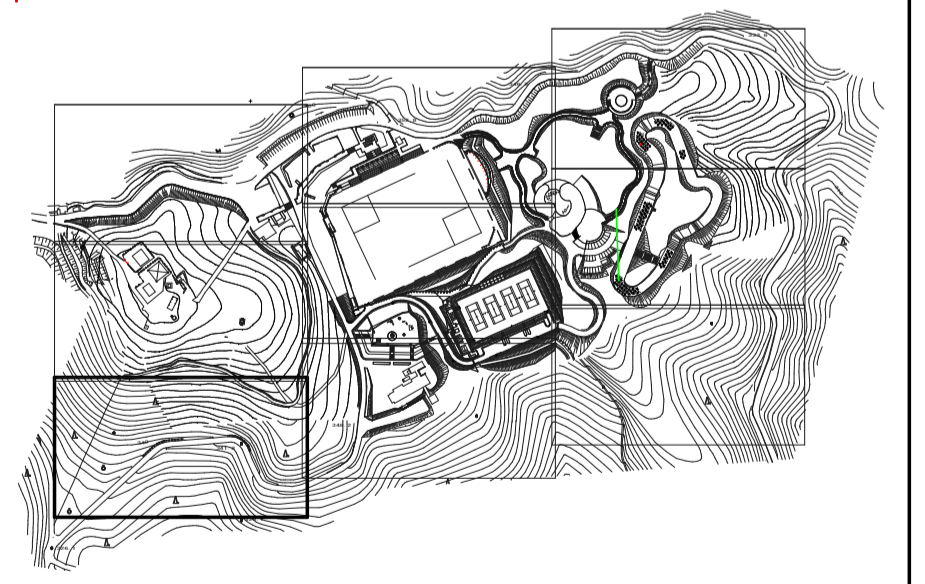


浅口市遙照山総合公園			
工事名	浅口市都市公園台帳作成業務		
図面名	施設平面図		
作成年月日	平成 22 年 3 月		
縮尺	1:300	図面番号	葉 10 / 全 21
会社名	株式会社 パスコ		
事業所名	浅 口 市		


浅口市遙照山総合公園 施設平面図 S=1:300

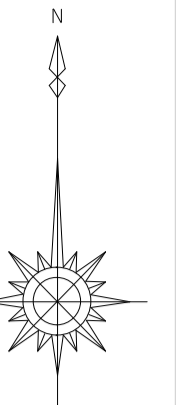

駐車場

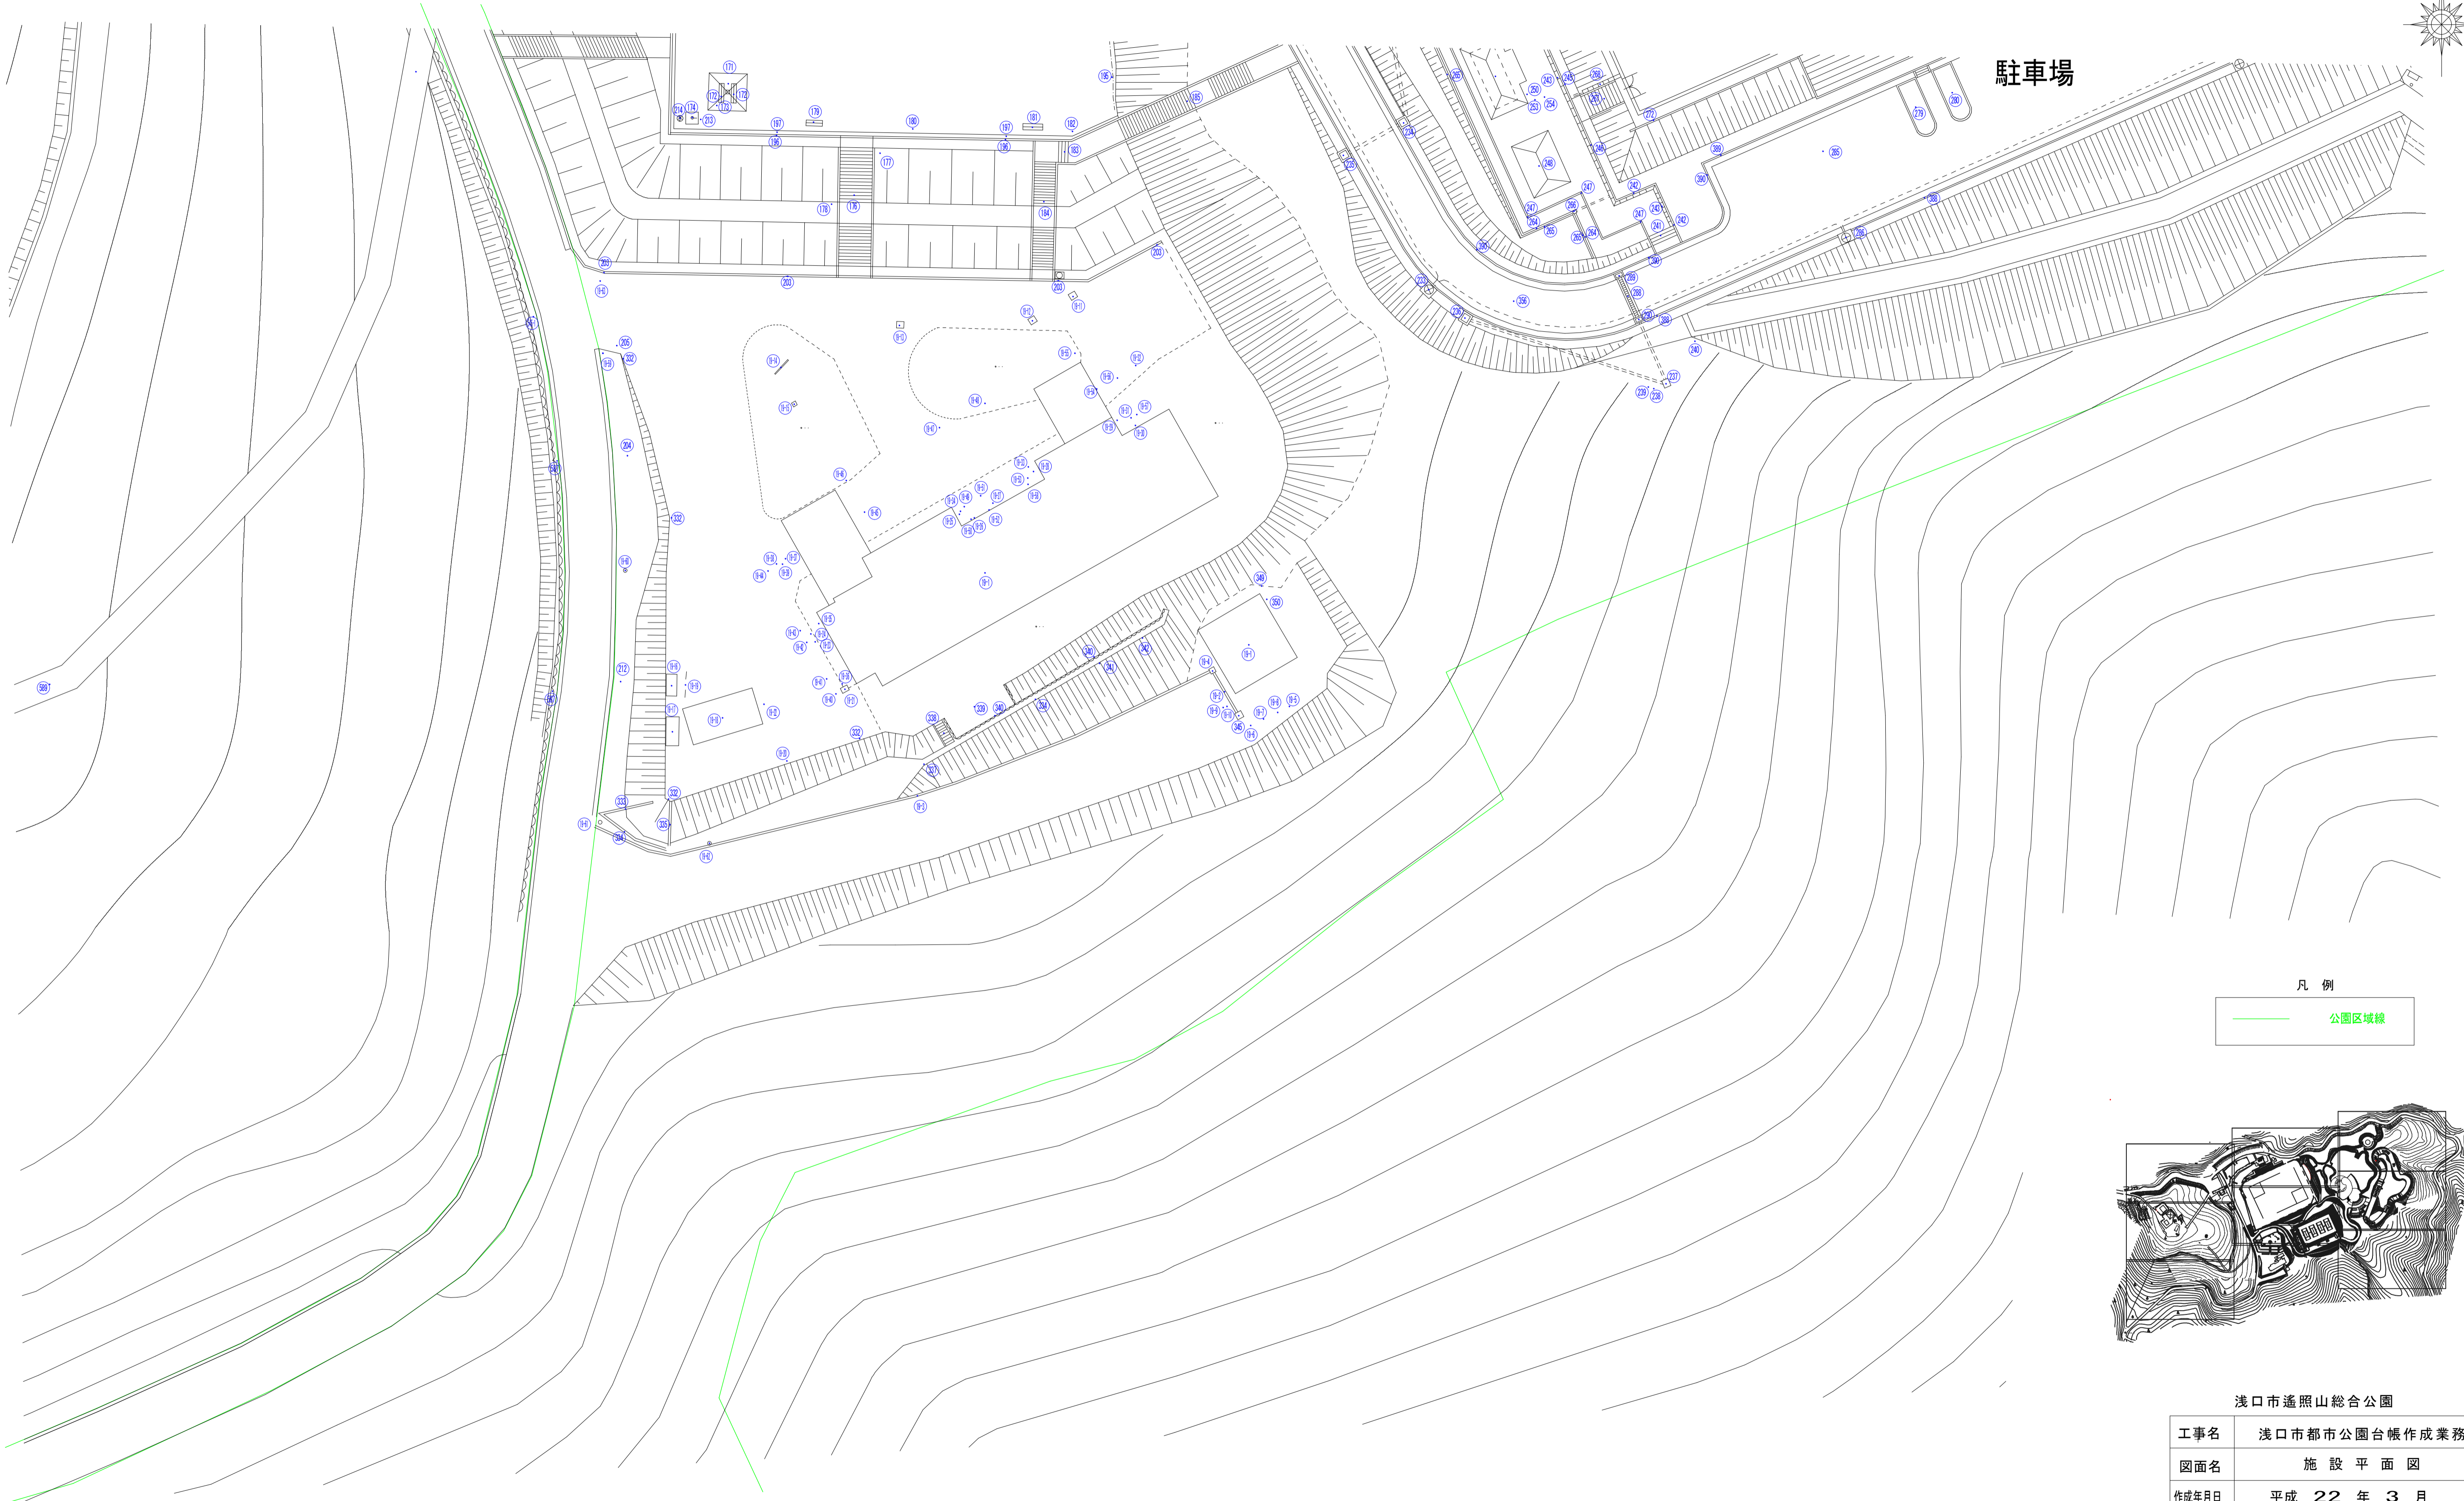



凡例  
公園区域線

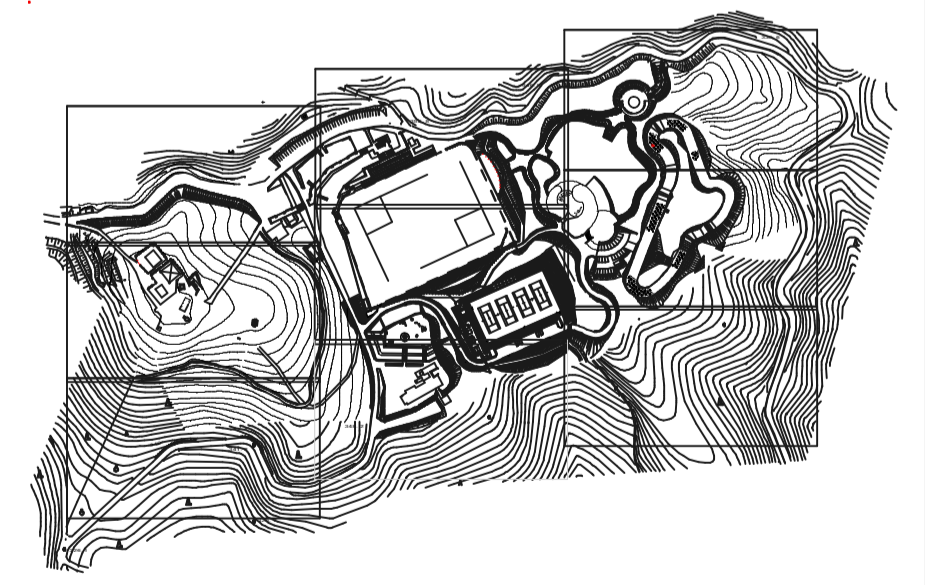



浅口市遙照山総合公園	
工事名	浅口市都市公園台帳作成業務
図面名	施設平面図
作成年月日	平成 22 年 3 月
縮尺	1:300 図面番号 葉 11 / 21 全
会社名	株式会社 パスコ
事業所名	浅口市



浅口市遙照山総合公園 施設平面図 S=1:300

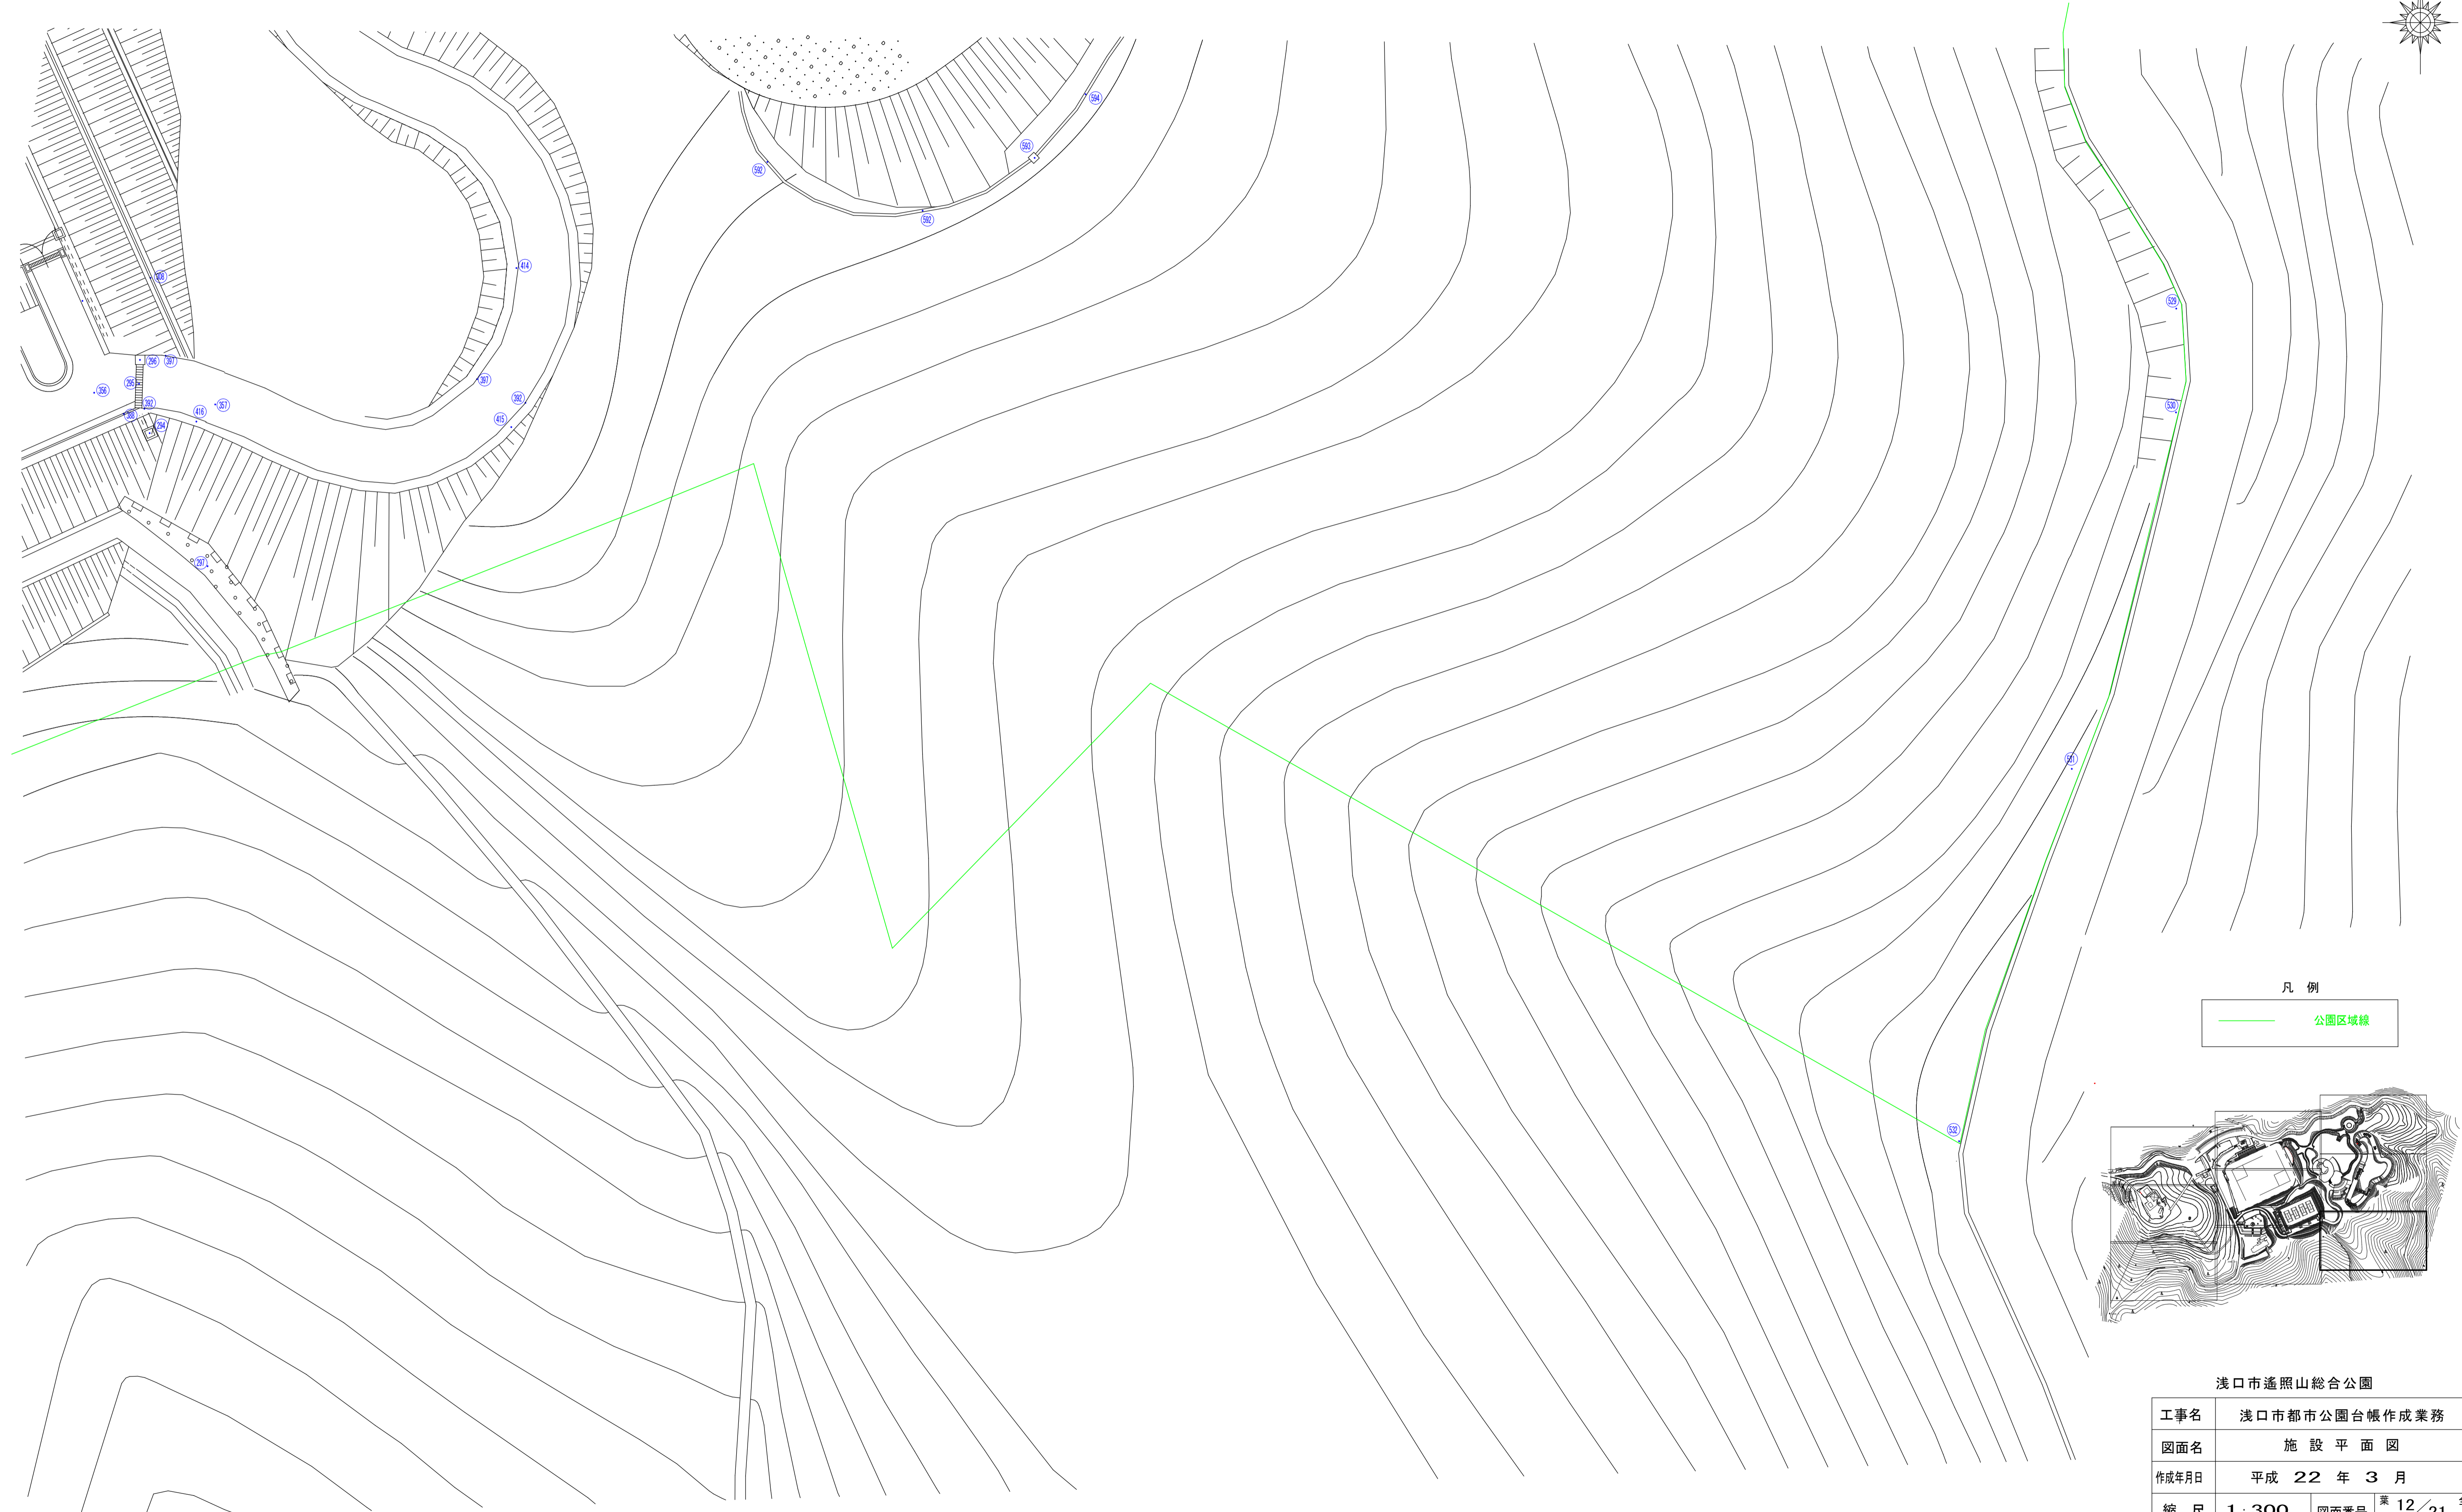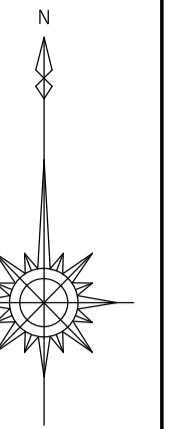

凡例

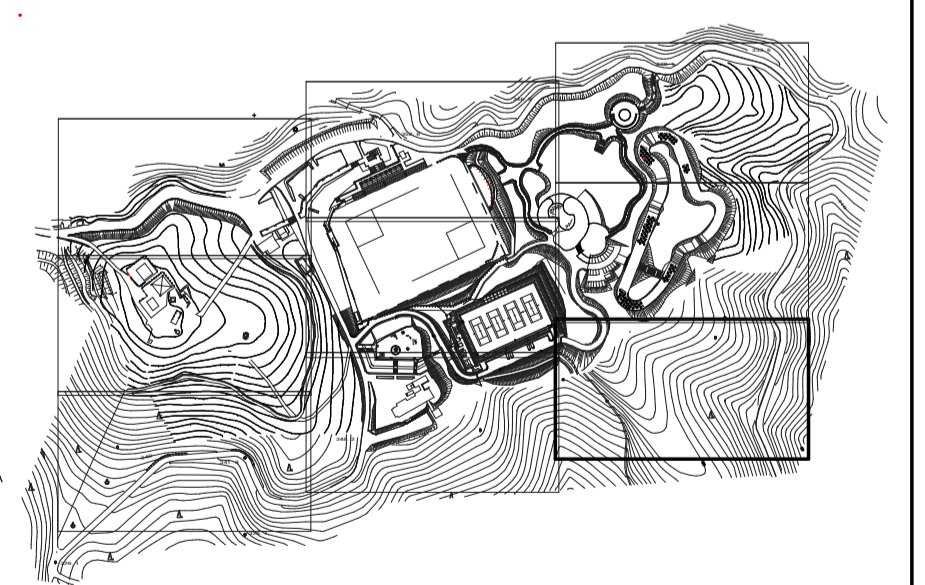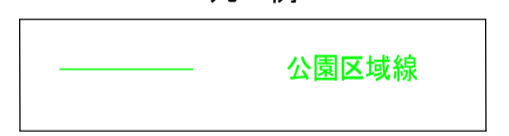

浅口市遙照山総合公園

工事名	浅口市都市公園台帳作成業務		
図面名	施設平面図		
作成年月日	平成 22 年 3 月		
縮尺	1:300	図面番号	葉 12 / 21 全
会社名	株式会社 パスコ		
事業所名	浅 口 市		