
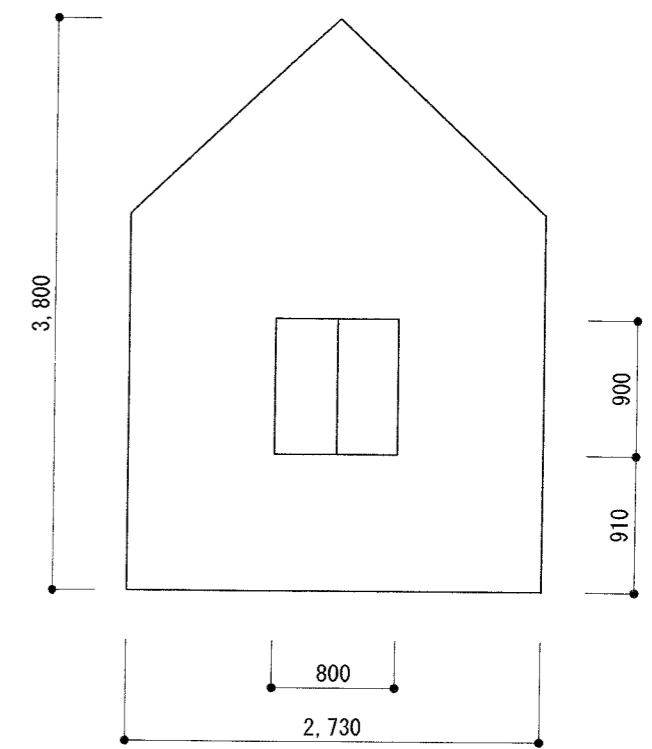
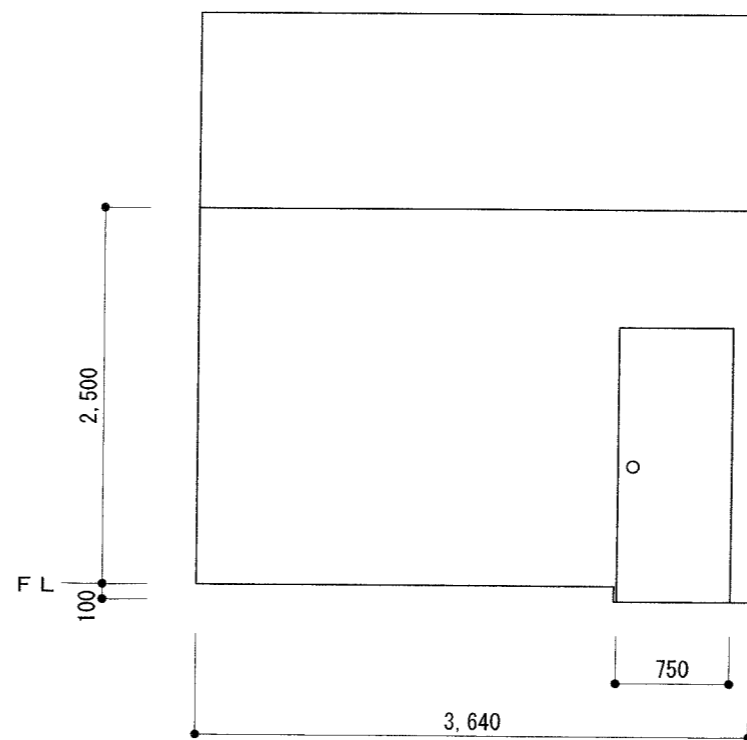
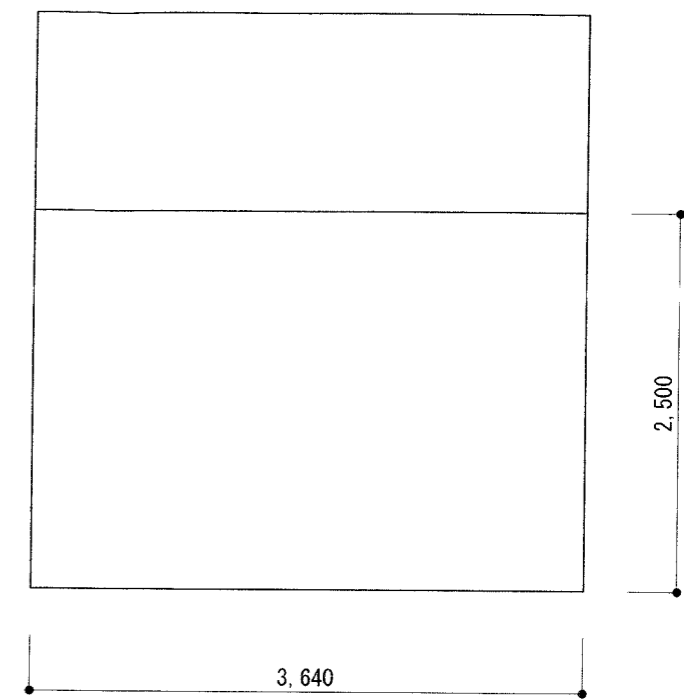


<平面図>

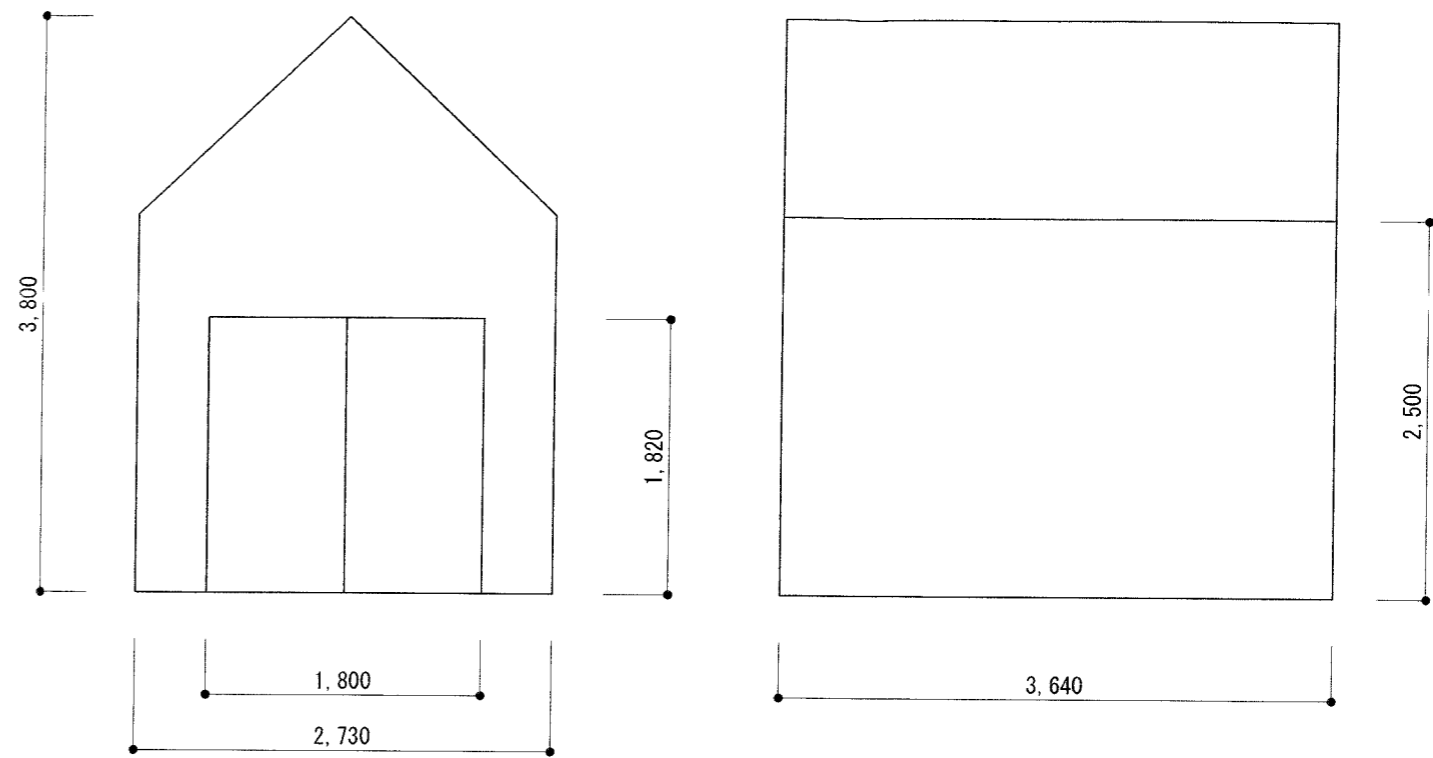

<立面図>

株式会社セキュリティハウス


建物名称 ヤマブキ・ヤマモモ・ツバキ・アジサイ

承認 査問 製図 図面名称



工事名称 藤波池キャンプ場 バンガロー(小) その1  
 1階平面図・立面図

作図 縮尺 A1=1:25 A3=1:50

設計者 図面番号 2018.1.21

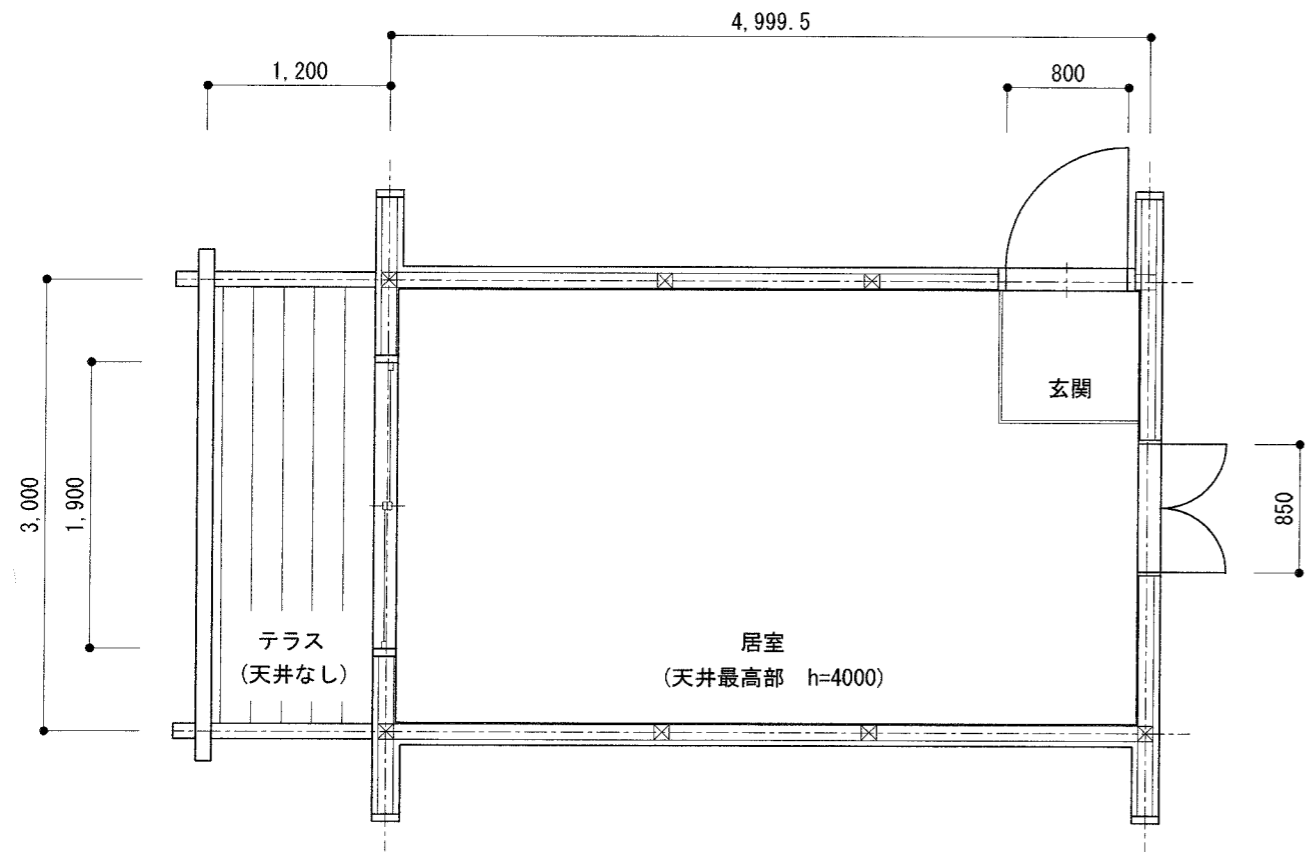

<平面図>

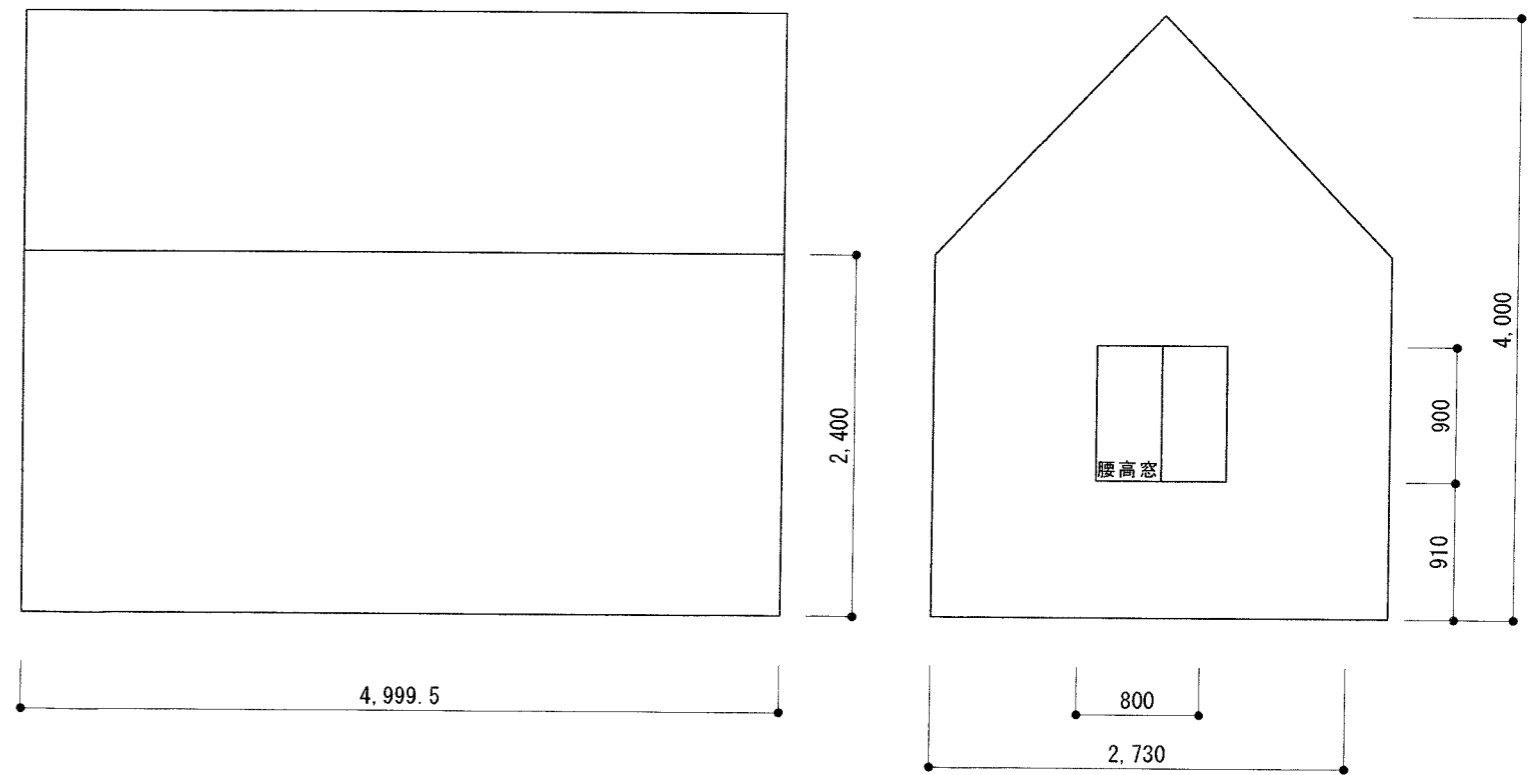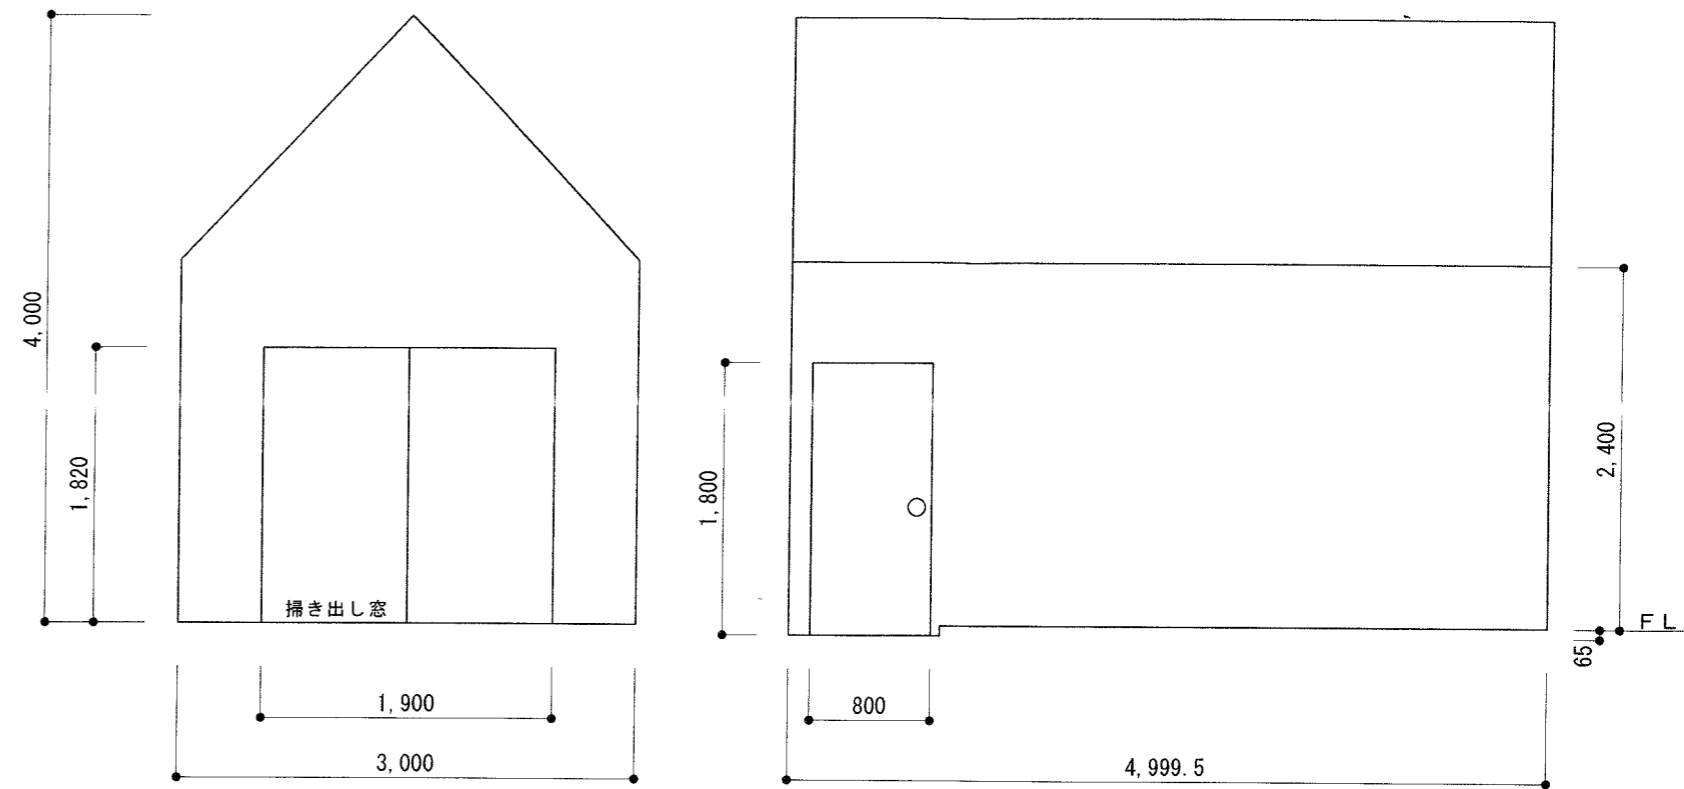

<立面図>

株式会社セキュリティハウス

建物名称  
ウグイス・ホトトギス

承認  
査閲  
製図  
因来


工事名称  
藤波池キャンプ場 バンガロー(大)

図面名称  
1階平面図・立面図

作図  
設計者

縮尺  
A1=1:25  
A3=1:50

図面番号  
2018.1.22

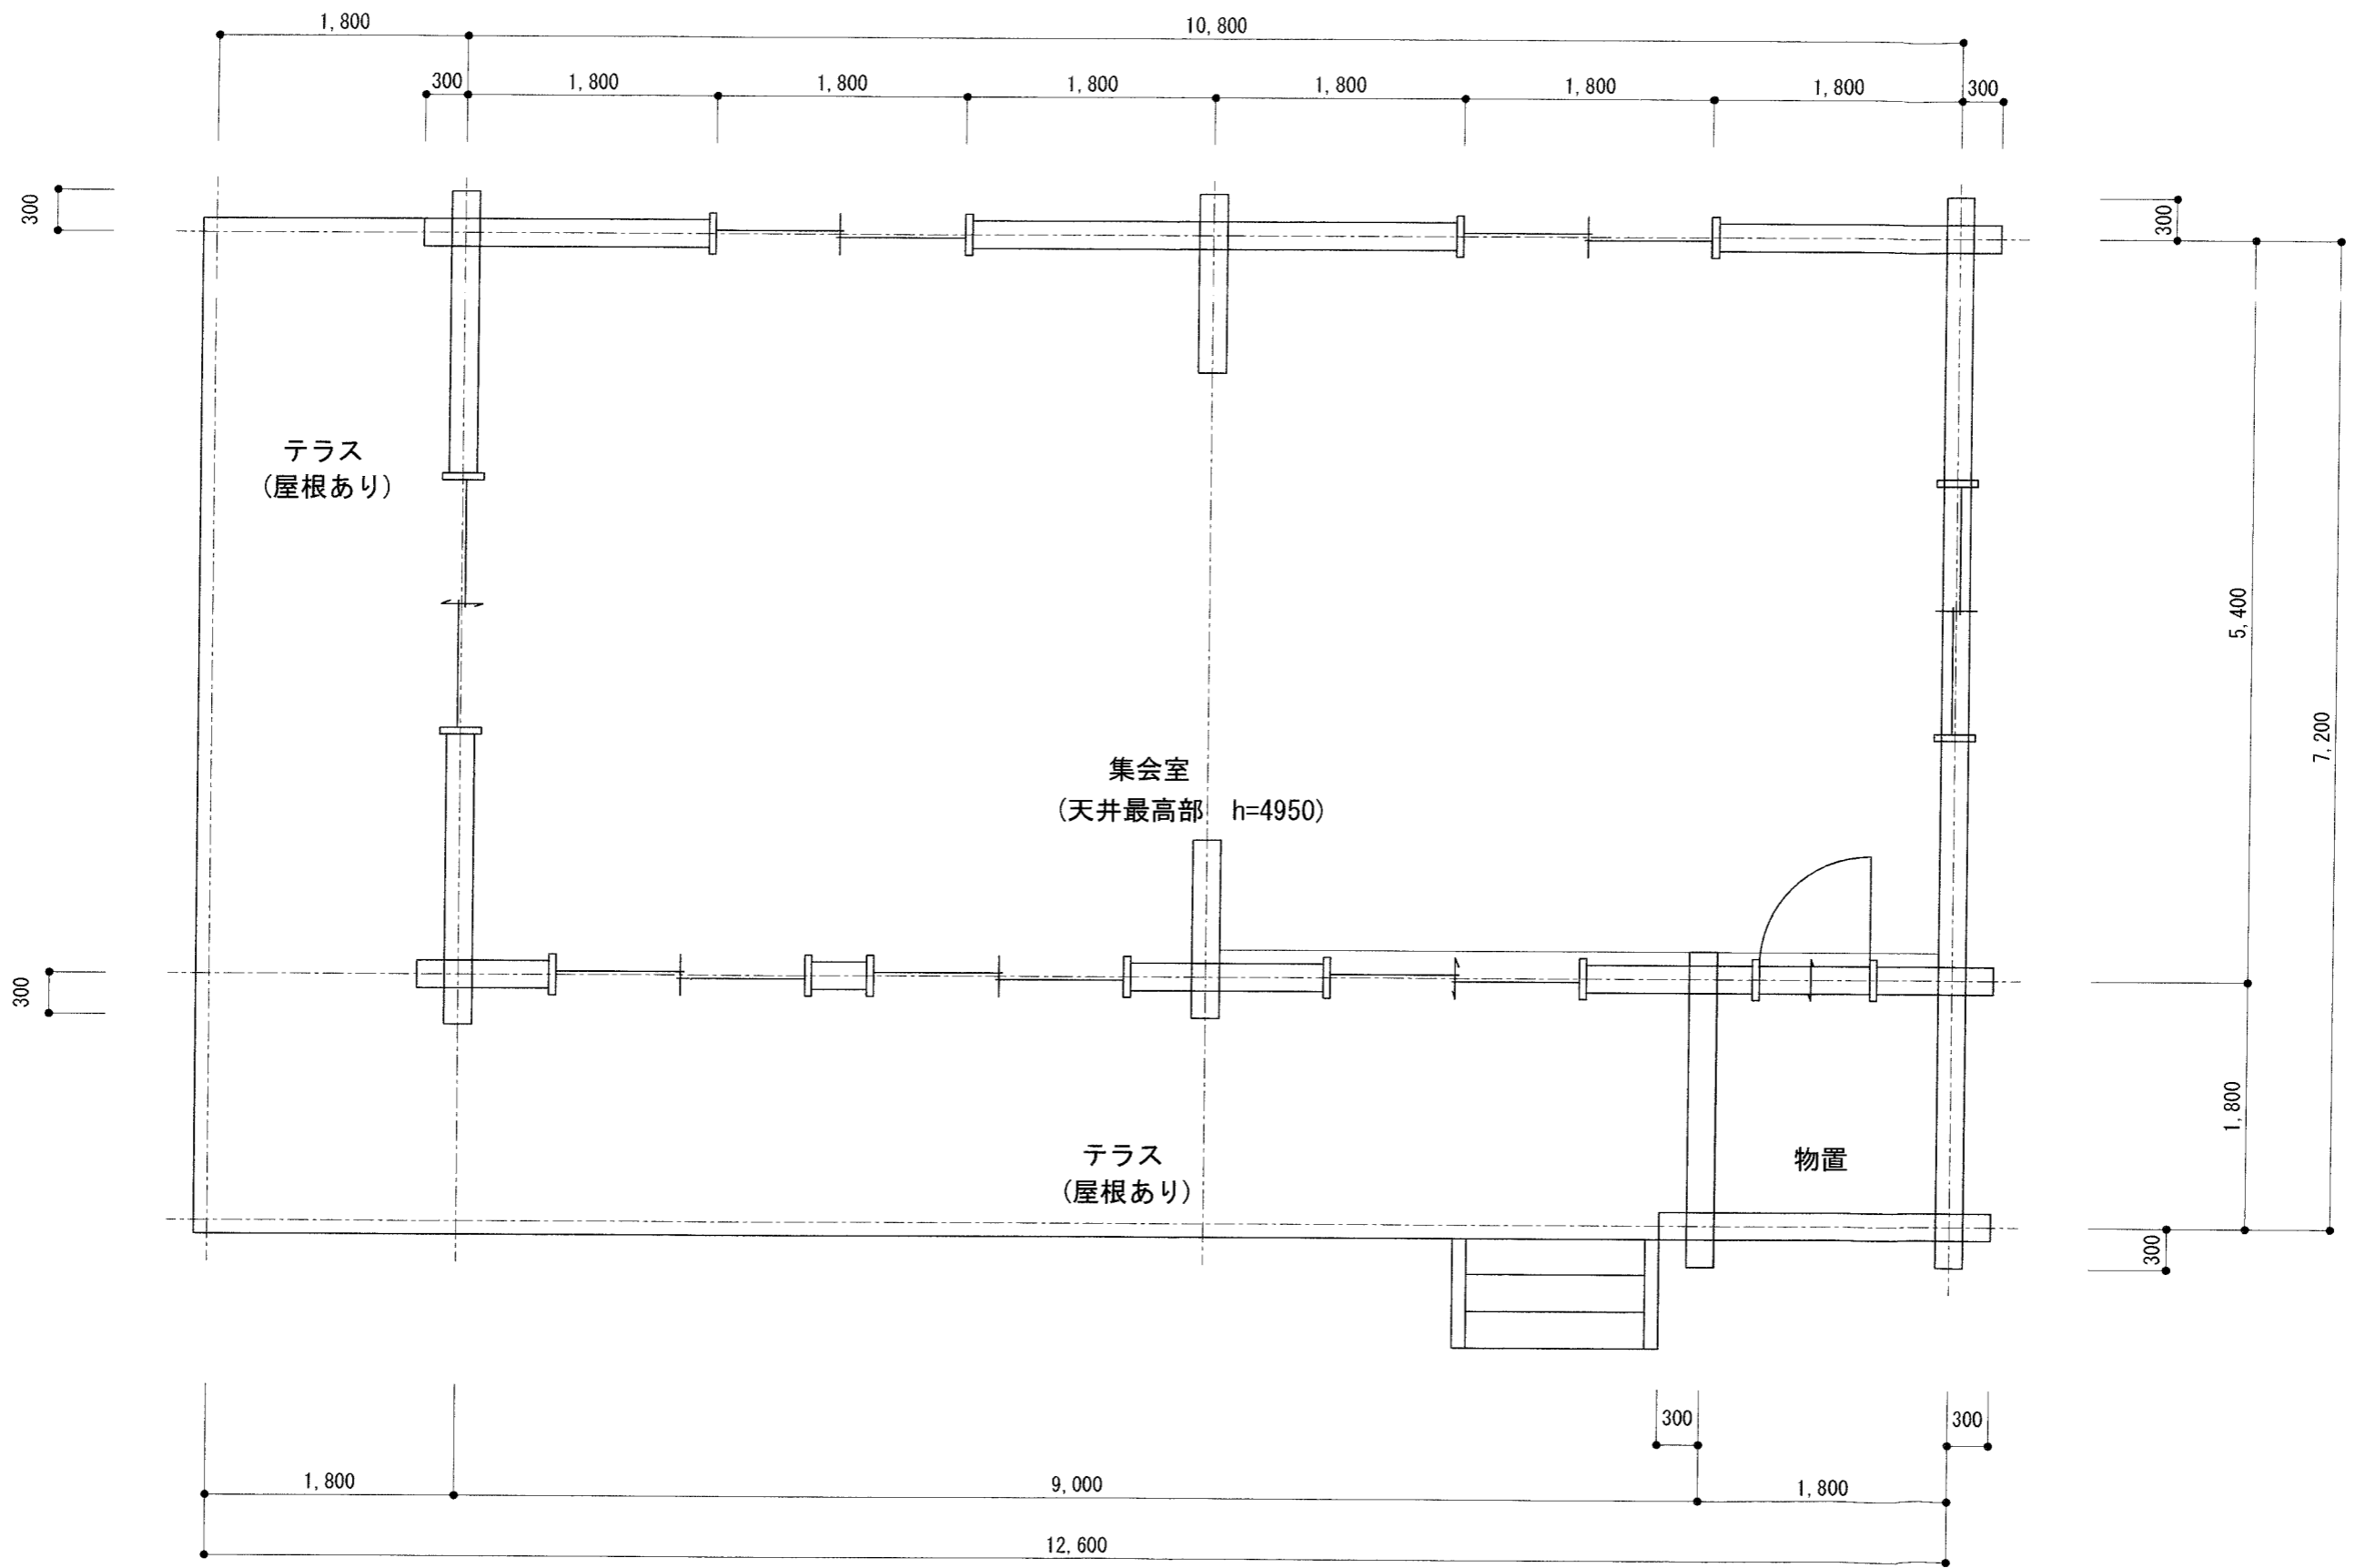

株式会社セキュリティハウス

施設名称  
浅口市森の集会所





承認 査閲 製図  
因来

工事名称  
藤波池キャンプ場 集会所  
図面名称  
1階平面図

作図  
縮尺  
A1=1:25  
A3=1:50

設計者  
設計者

図面番号  
2018.1.22

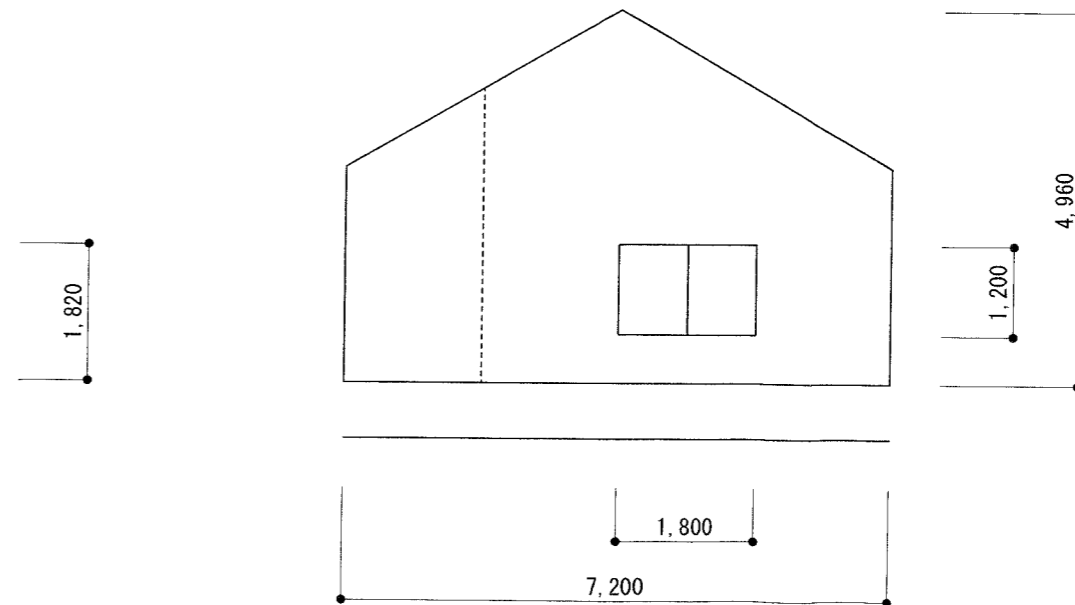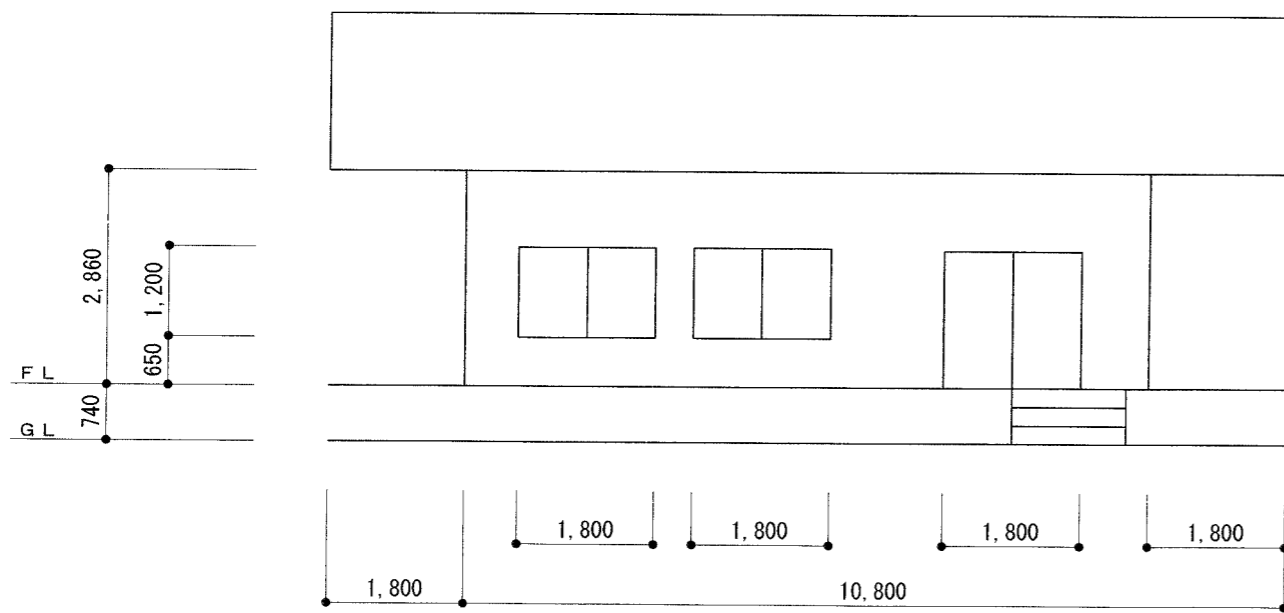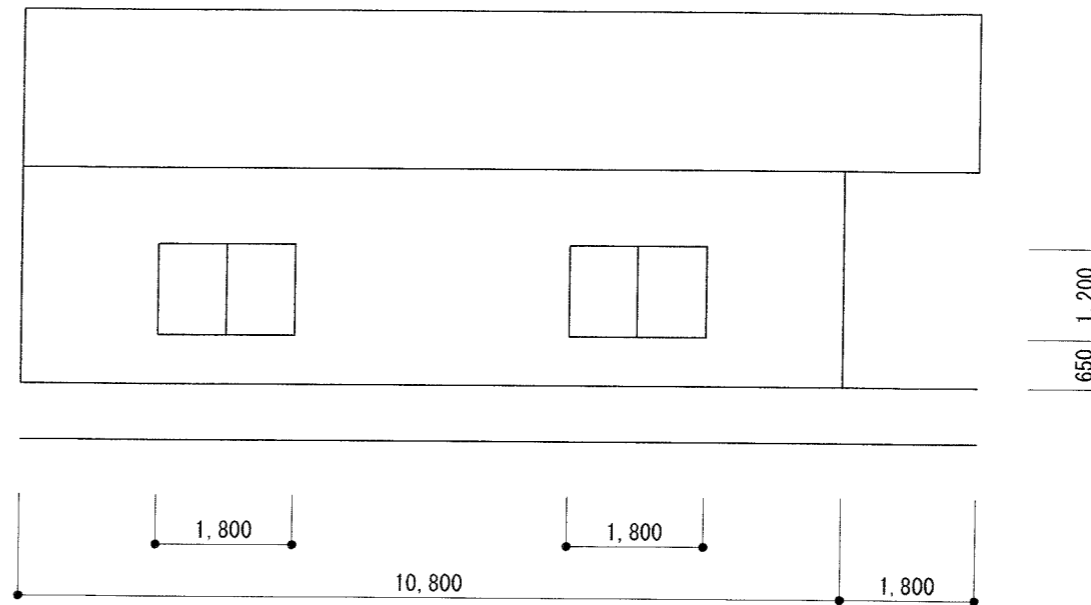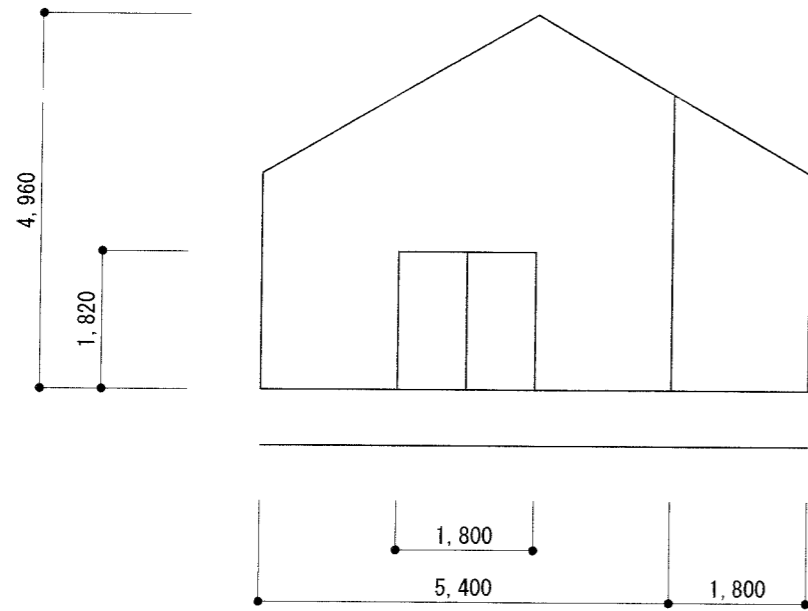

株式会社セキュリティハウス

施設名称  
浅口市森の集会所

承認	査閲	製図
		因来

工事名称	藤波池キャンプ場 集会所
図面名称	1階立面図

作図	設計者
縮尺	A1=1/50 A3=1/100

設計者
-----

図面番号	2018.1.22
------	-----------