青森県営駐車場
写真・平面図

地下１階 ～ 屋上階
（７階８層）

県営駐車場

１　正面入口

左側面

右側面

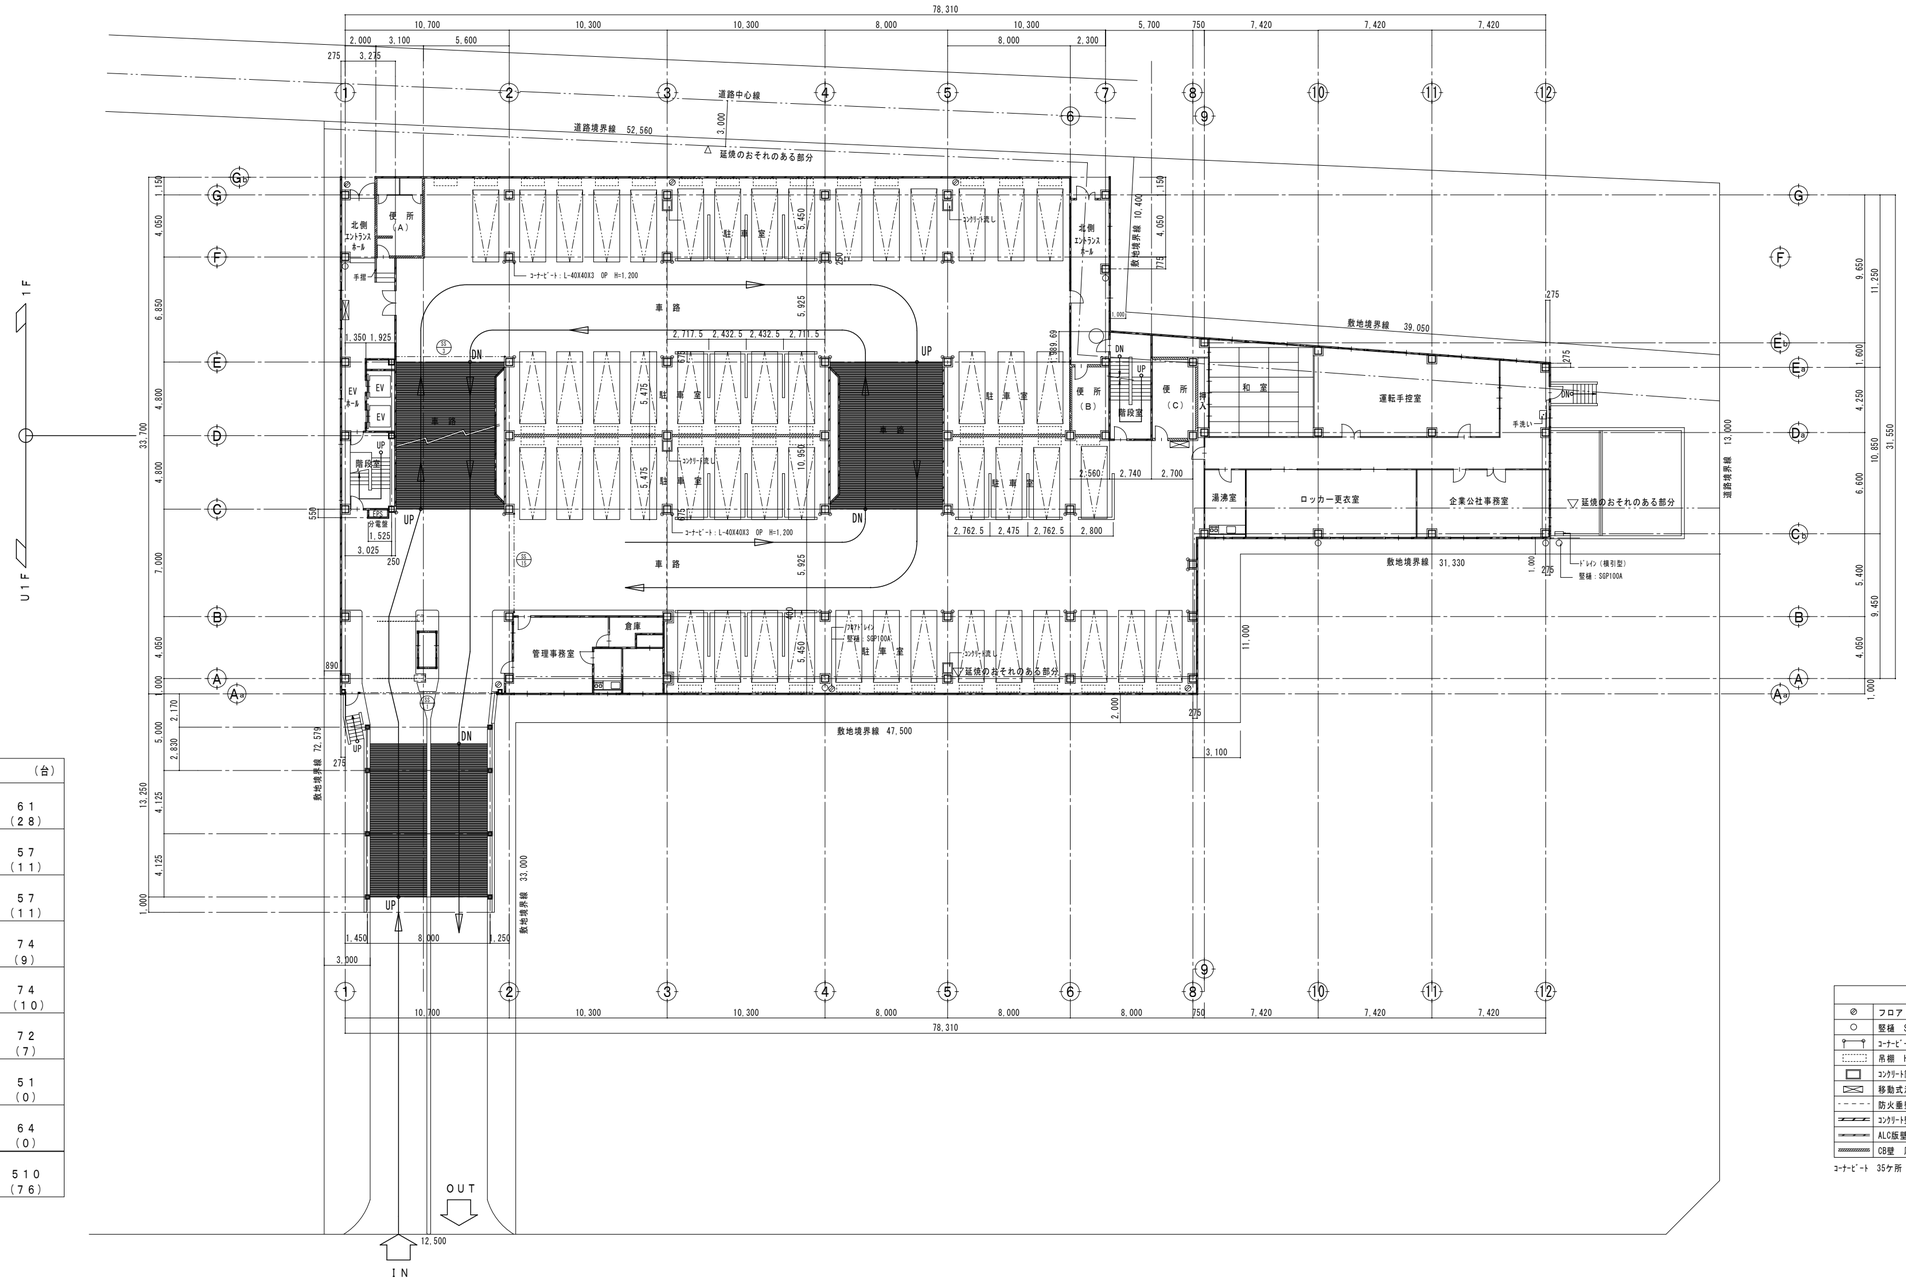

収容台数			（台）
RFL	URF	48	61（28）
	RF	13	
6FL	U6F	43	57（11）
	6F	14	
5FL	U5F	43	57（11）
	5F	14	
4FL	U4F	43	74（9）
	4F	31	
3FL	U3F	43	74（10）
	3F	31	
2FL	U2F	41	72（7）
	2F	31	
1FL	U1F	25	51（0）
	1F	26	
B1FL	UBF	38	64（0）
	BF	26	
合計（小型・マイクロバスの台数を含む） （ ）内台数は、小型車及びマイクロバス台数を示す。			510（76）

凡例	
◎	フロアドレイン 100型（保温は設備工事仕様に準ずる）
○	竪樋 SGP100A
	コーナーピット L-40X40X3 OP H=1,200
	吊棚 H=1,500 W=450
	コンクリート製流し
	移動式消火設備（設備工事）基礎は建築工事
	防火垂壁
	コンクリート壁
	ALC板壁 厚100
	CB壁 厚150

コーナーピット 35ケ所

1階平面図 1：200

駐車スペースは全て県車両駐車分

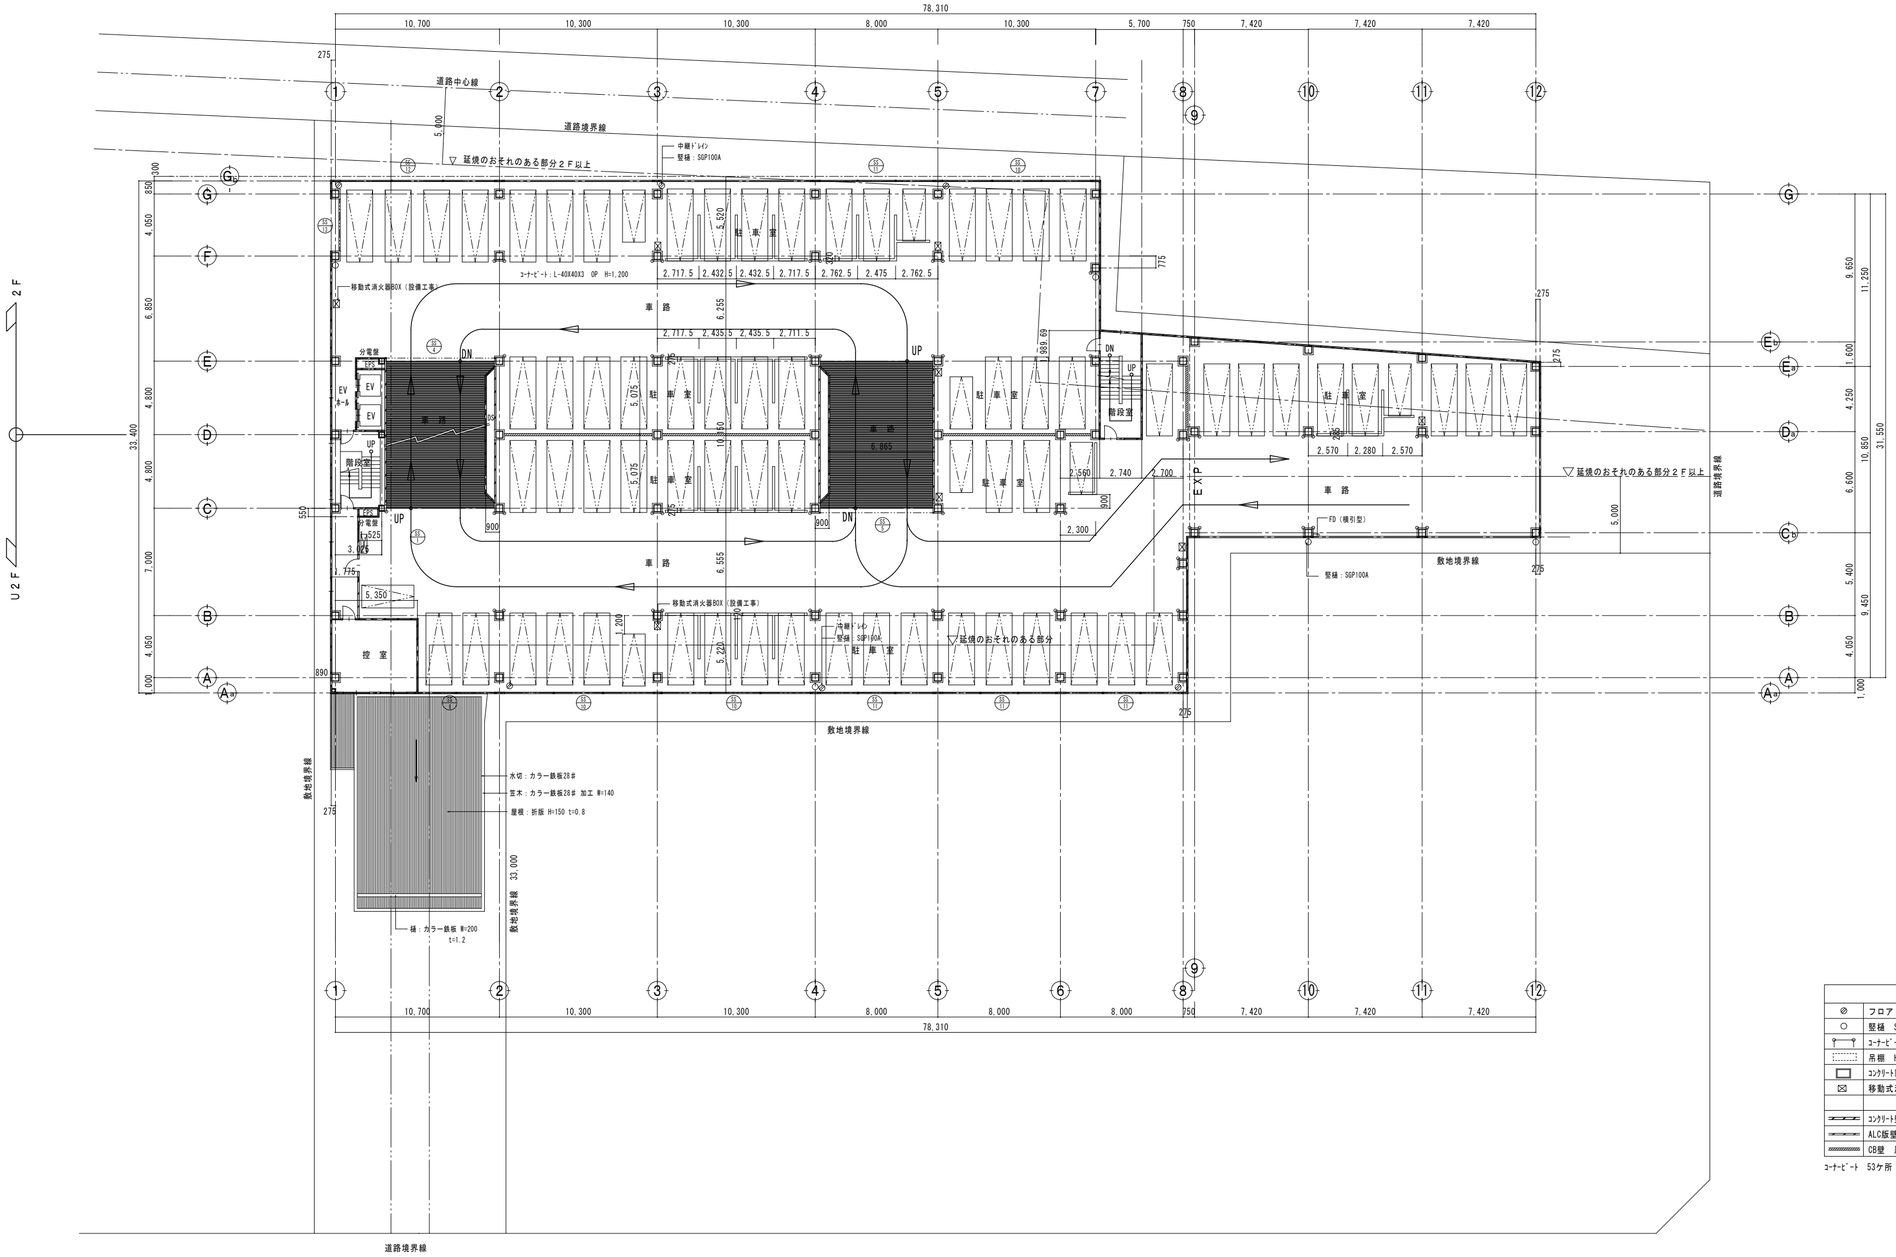

凡　例	
◎	フロアドレイン　100型（保温は設備工事仕様に準ずる）
○	竪樋　SGP100A
	ｺｰﾅｰﾋﾞｰﾄ　L-40X40X3　OP　H=1,200
	吊棚　H=1,500　W=450
	ｺﾝｸﾘｰﾄ製流し
⊠	移動式消火設備（設備工事）基礎は建築工事
	ｺﾝｸﾘｰﾄ壁
	ALC板壁　厚100
	CB壁　厚150

ｺｰﾅｰﾋﾞｰﾄ　53ヶ所

２階平面図　1：200　　７２台収容

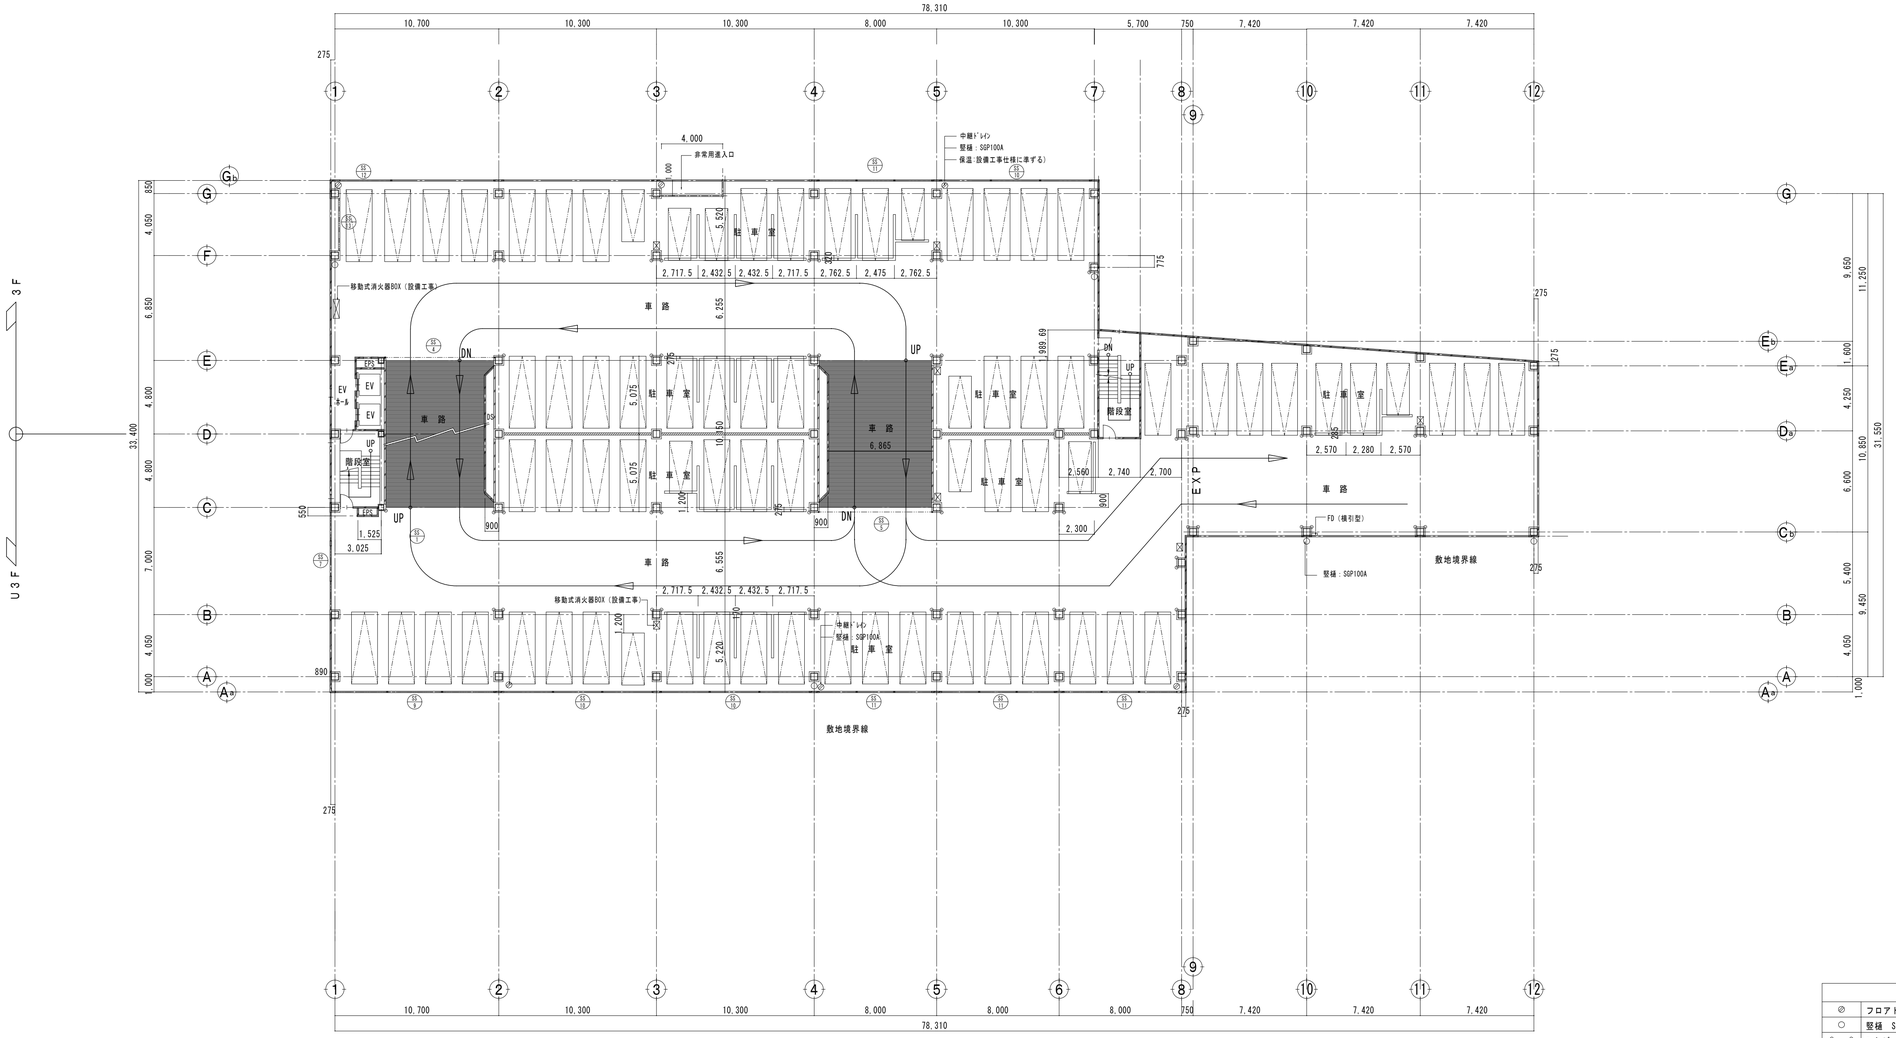

凡　例	
◎	フロアドレイン　100型（保温は設備工事仕様に準ずる）
○	竪樋　SGP100A
	ｺｰﾅｰﾋﾞｰﾄ　L-40X40X3　OP　H=1,200
	吊棚　H=1,500　W=450
	ｺﾝｸﾘｰﾄ製流し
⊠	移動式消火設備（設備工事）基礎は建築工事
	ｺﾝｸﾘｰﾄ壁
	ALC版壁　厚100
	CB壁　厚150

ｺｰﾅｰﾋﾞｰﾄ　53ヶ所

3階平面図　1：200　　７４台収容

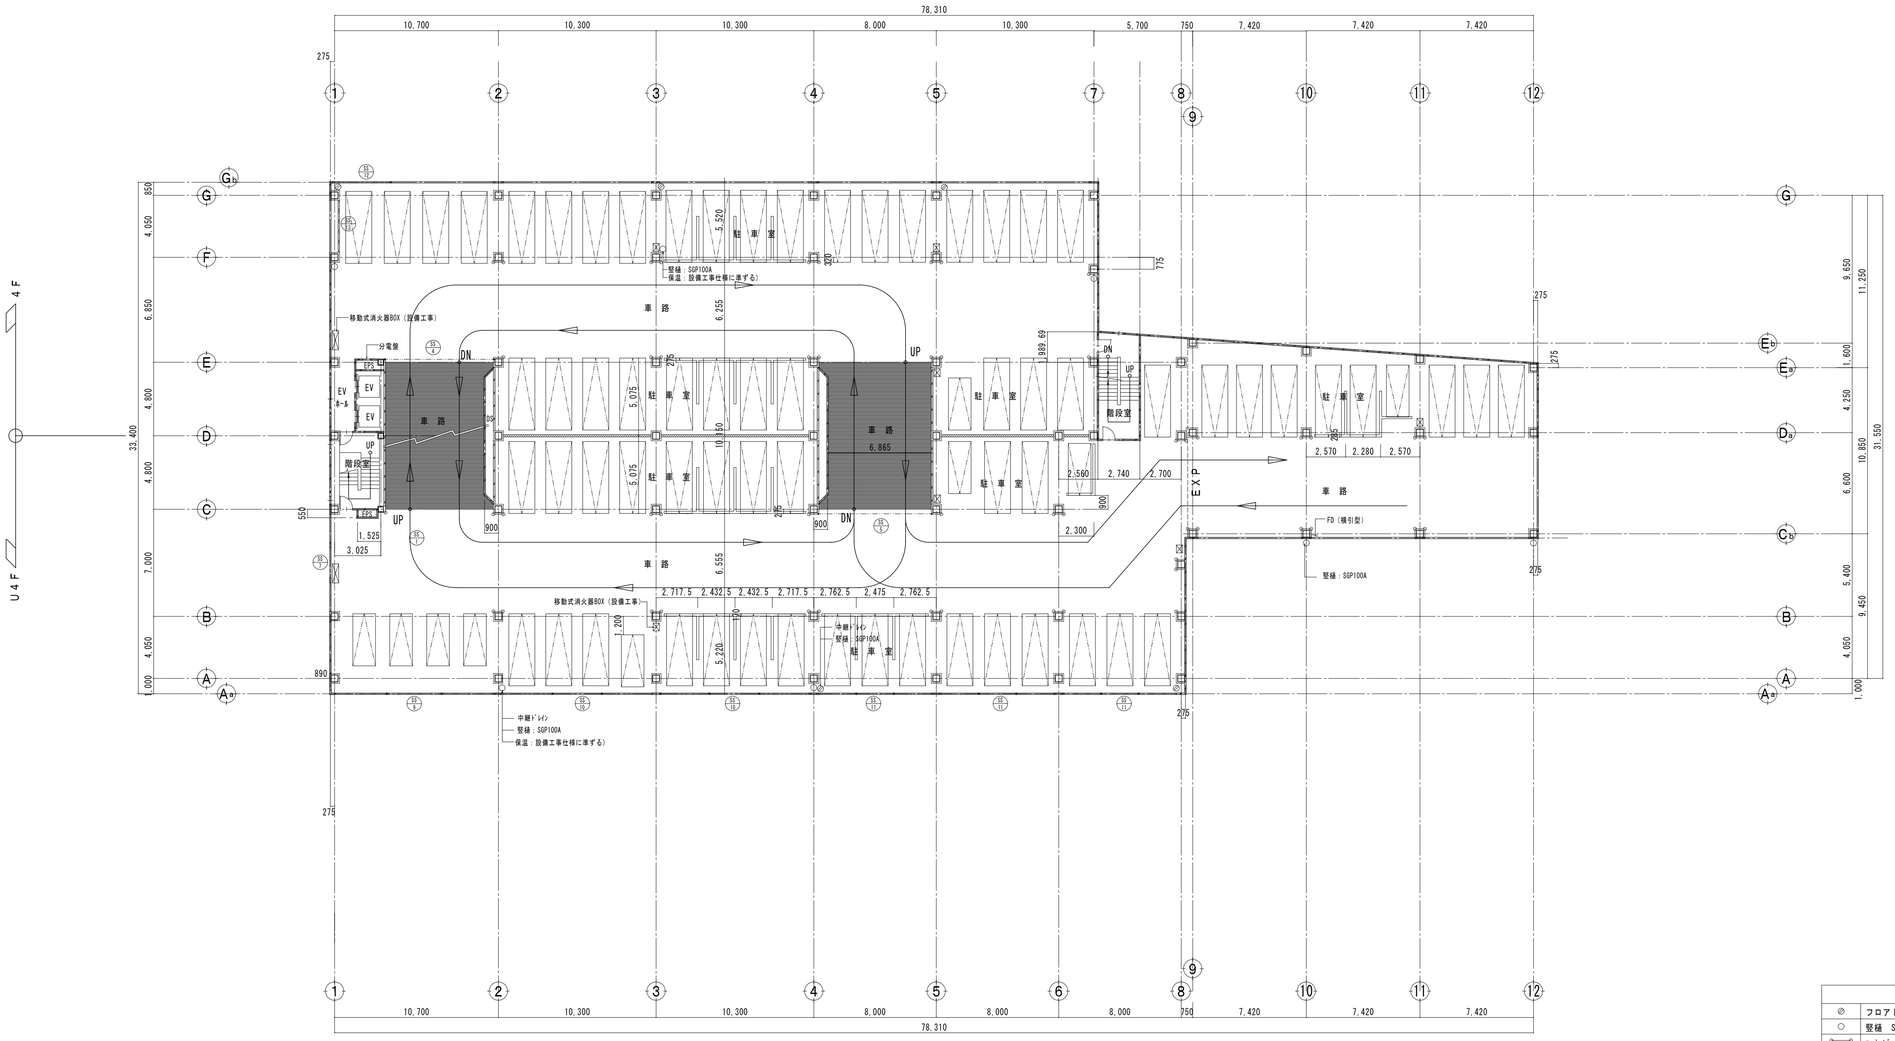

凡　例	
⊘	フロアドレイン　100型（保温は設備工事仕様に準ずる）
○	竪樋　SGP100A
	ｺｰﾅｰﾋﾞｰﾄ　L-40X40X3　OP　H=1,200
	吊棚　H=1,500　W=450
	ｺﾝｸﾘｰﾄ製流し
⊠	移動式消火設備（設備工事）基礎は建築工事
	ｺﾝｸﾘｰﾄ壁
	ALC版壁　厚100
	CB壁　厚150

ｺｰﾅｰﾋﾞｰﾄ　53ヶ所

4階平面図　1：200　　７４台収容

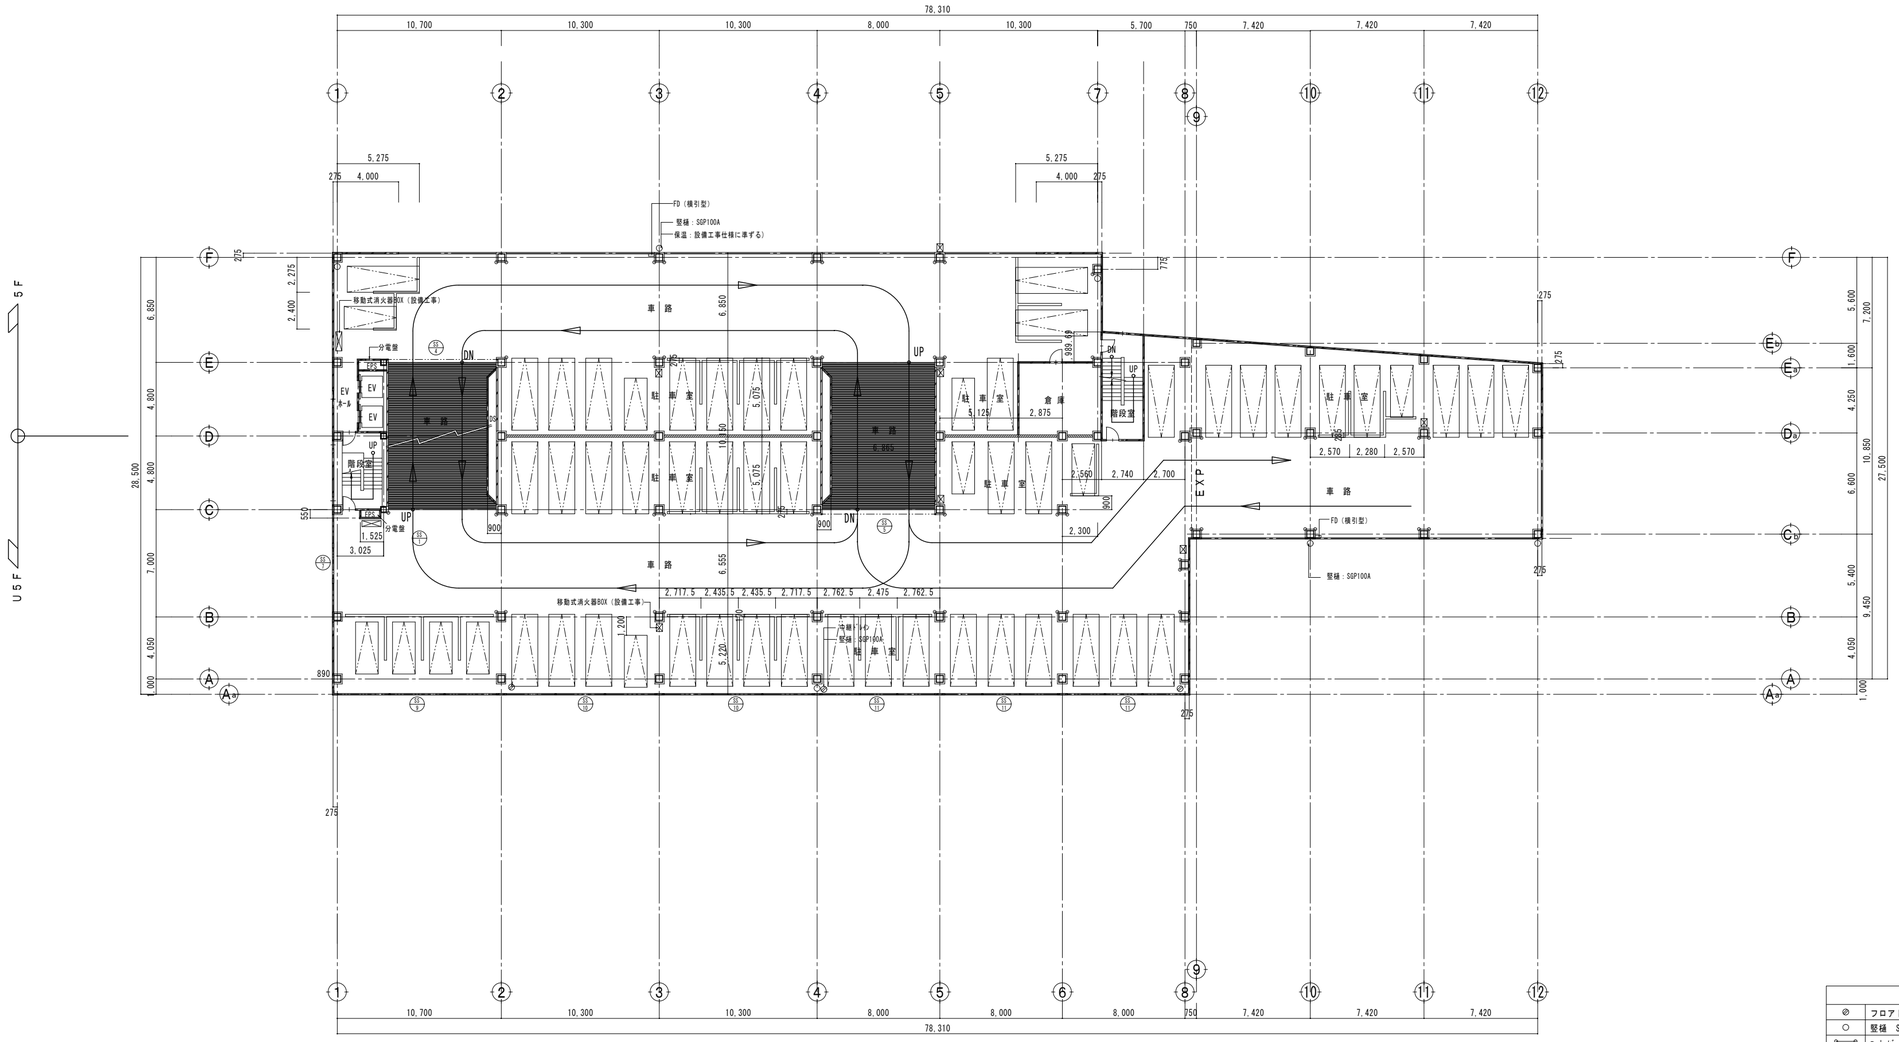

凡 例	
⊘	フロアドレイン 100型（保温は設備工事仕様に準ずる）
○	竪樋 SGP100A
	ｺｰﾅｰﾋﾞｰﾄ L-40X40X3 OP H=1,200
	吊棚 H=1,500 W=450
	ｺﾝｸﾘｰﾄ製流し
⊠	移動式消火設備（設備工事）基礎は建築工事
	ｺﾝｸﾘｰﾄ壁
	ALC版壁 厚100
	CB壁 厚150

ｺｰﾅｰﾋﾞｰﾄ 50ケ所

5階平面図 1：200　５７台収容

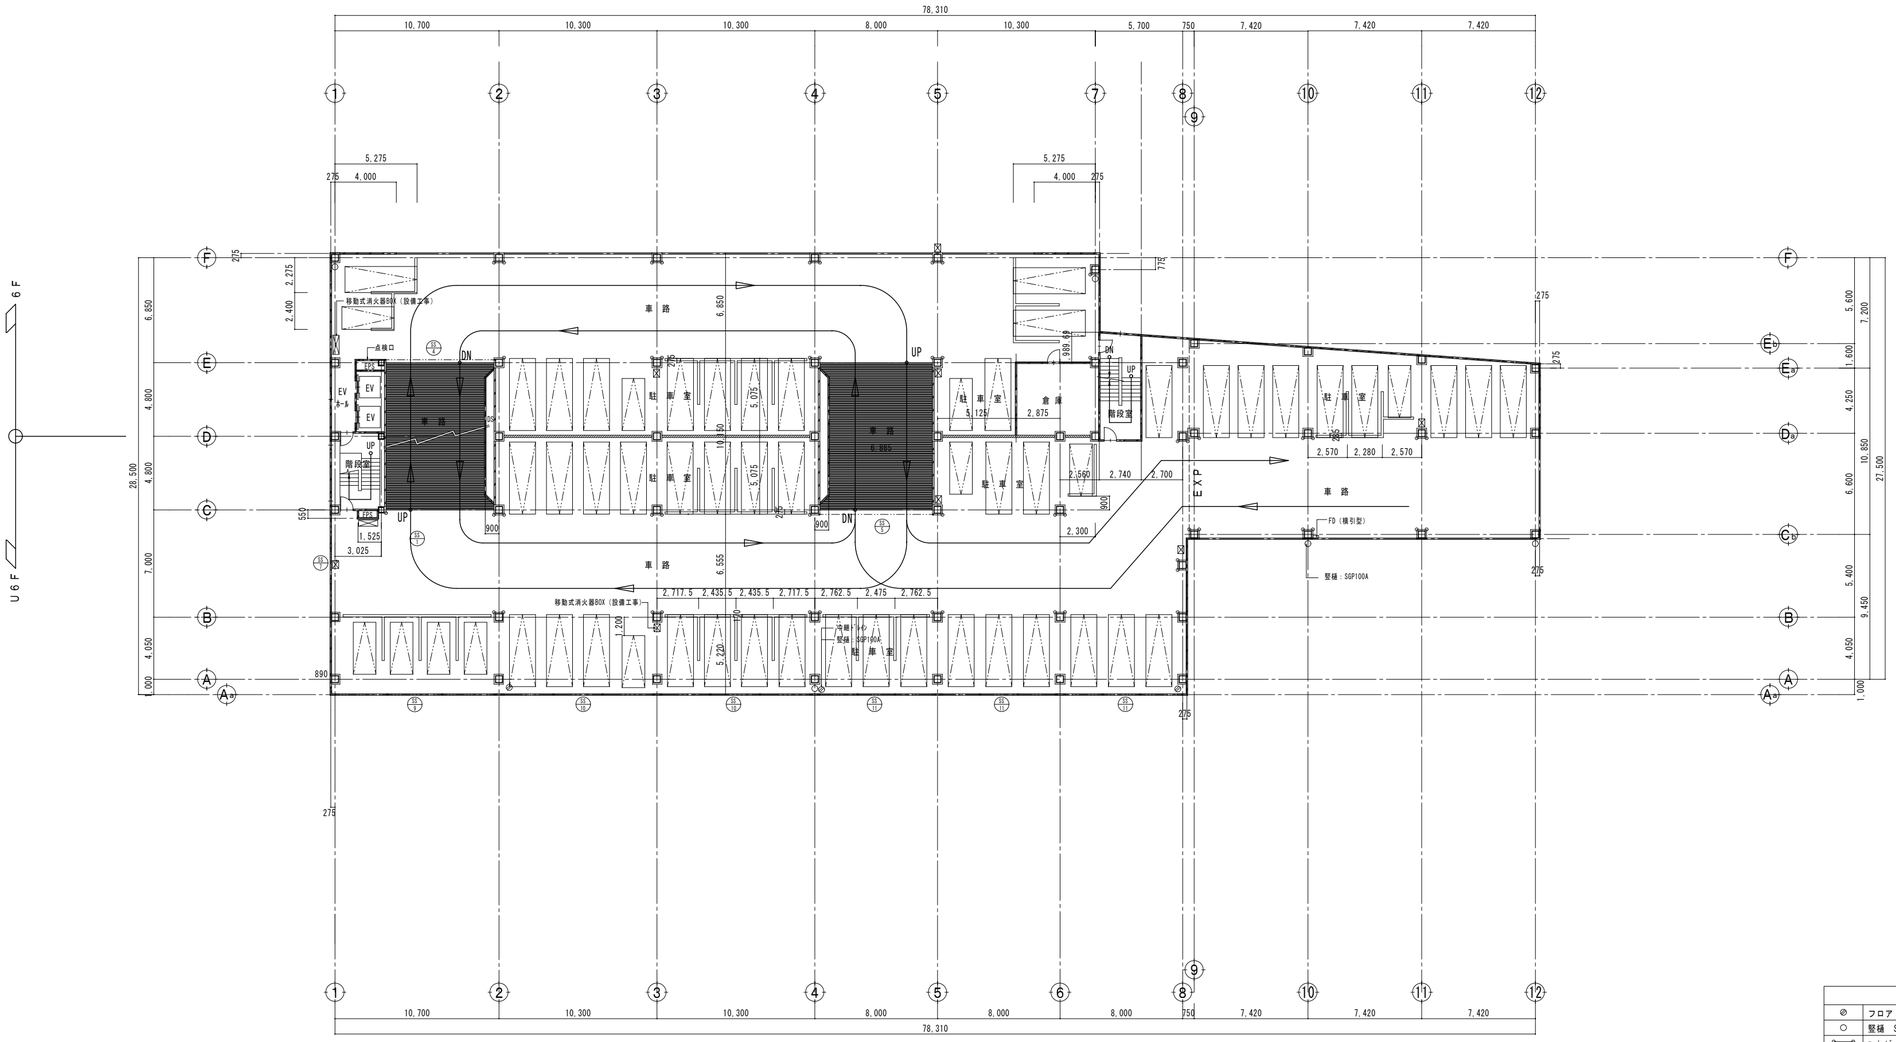

凡　例	
⊗	フロアドレイン　100型（保温は設備工事仕様に準ずる）
○	竪樋　SGP100A
	ｺｰﾅｰﾋﾞｰﾄ　L-40X40X3　OP　H=1,200
	吊棚　H=1,500　W=450
□	ｺﾝｸﾘｰﾄ製流し
⊠	移動式消火設備（設備工事）基礎は建築工事
	ｺﾝｸﾘｰﾄ壁
	ALC版壁　厚100
	CB壁　厚150

ｺｰﾅｰﾋﾞｰﾄ　50ヶ所

6階平面図　1：200　　５７台収容

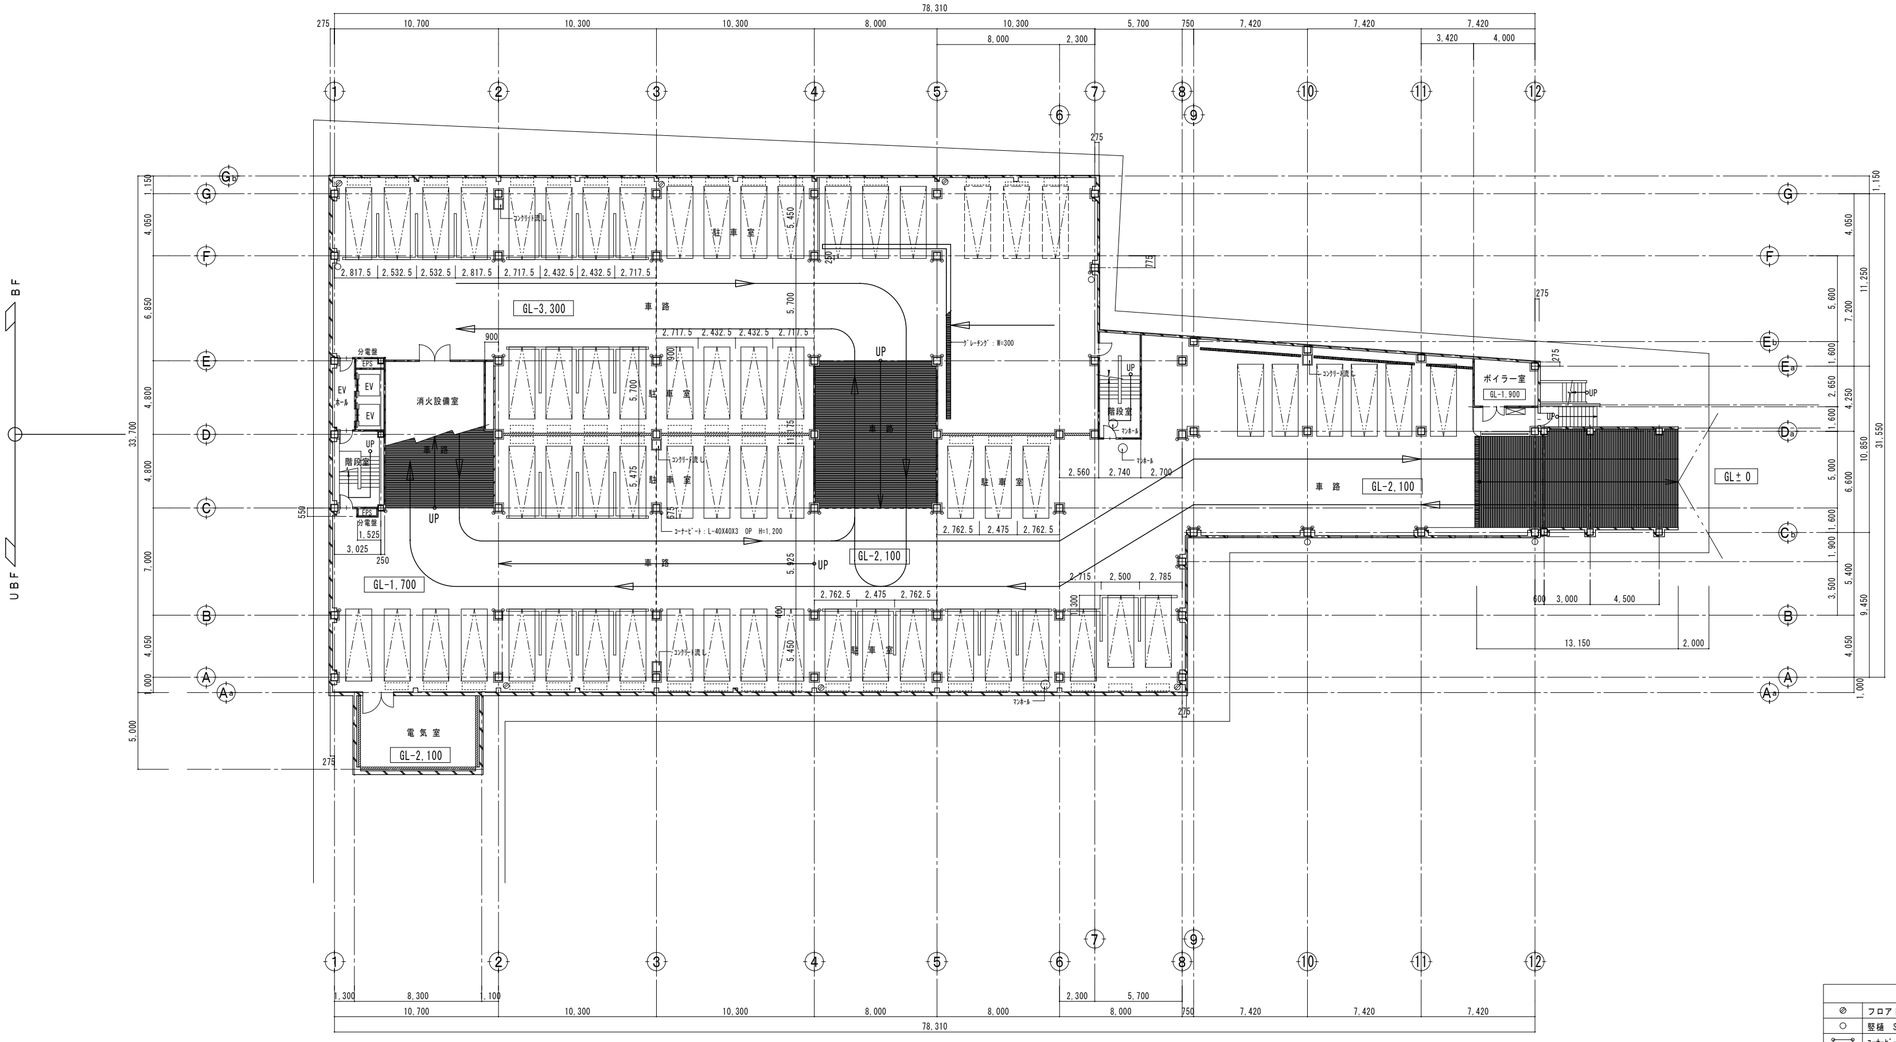

駐車スペースは全て県車両駐車分

凡　例	
◎	フロアドレイン　100型（保温は設備工事仕様に準ずる）
○	竪樋　SGP100A
	ｺｰﾅｰﾋﾟｰﾄ　L-40X40X3　OP　H=1,200
	棚　H=1,500　W=450
	ｺﾝｸﾘｰﾄ製流し
	移動式消火設備（設備工事）基礎は建築工事
	防火垂壁
	ｺﾝｸﾘｰﾄ壁
	ALC版壁　厚100
	CB壁　厚150

ｺｰﾅｰﾋﾟｰﾄ　57ヶ所

収　容　台　数	
乗　用　車	６４　台
マイクロバス	
合　　計	６４　台

地下１階平面図　1：200

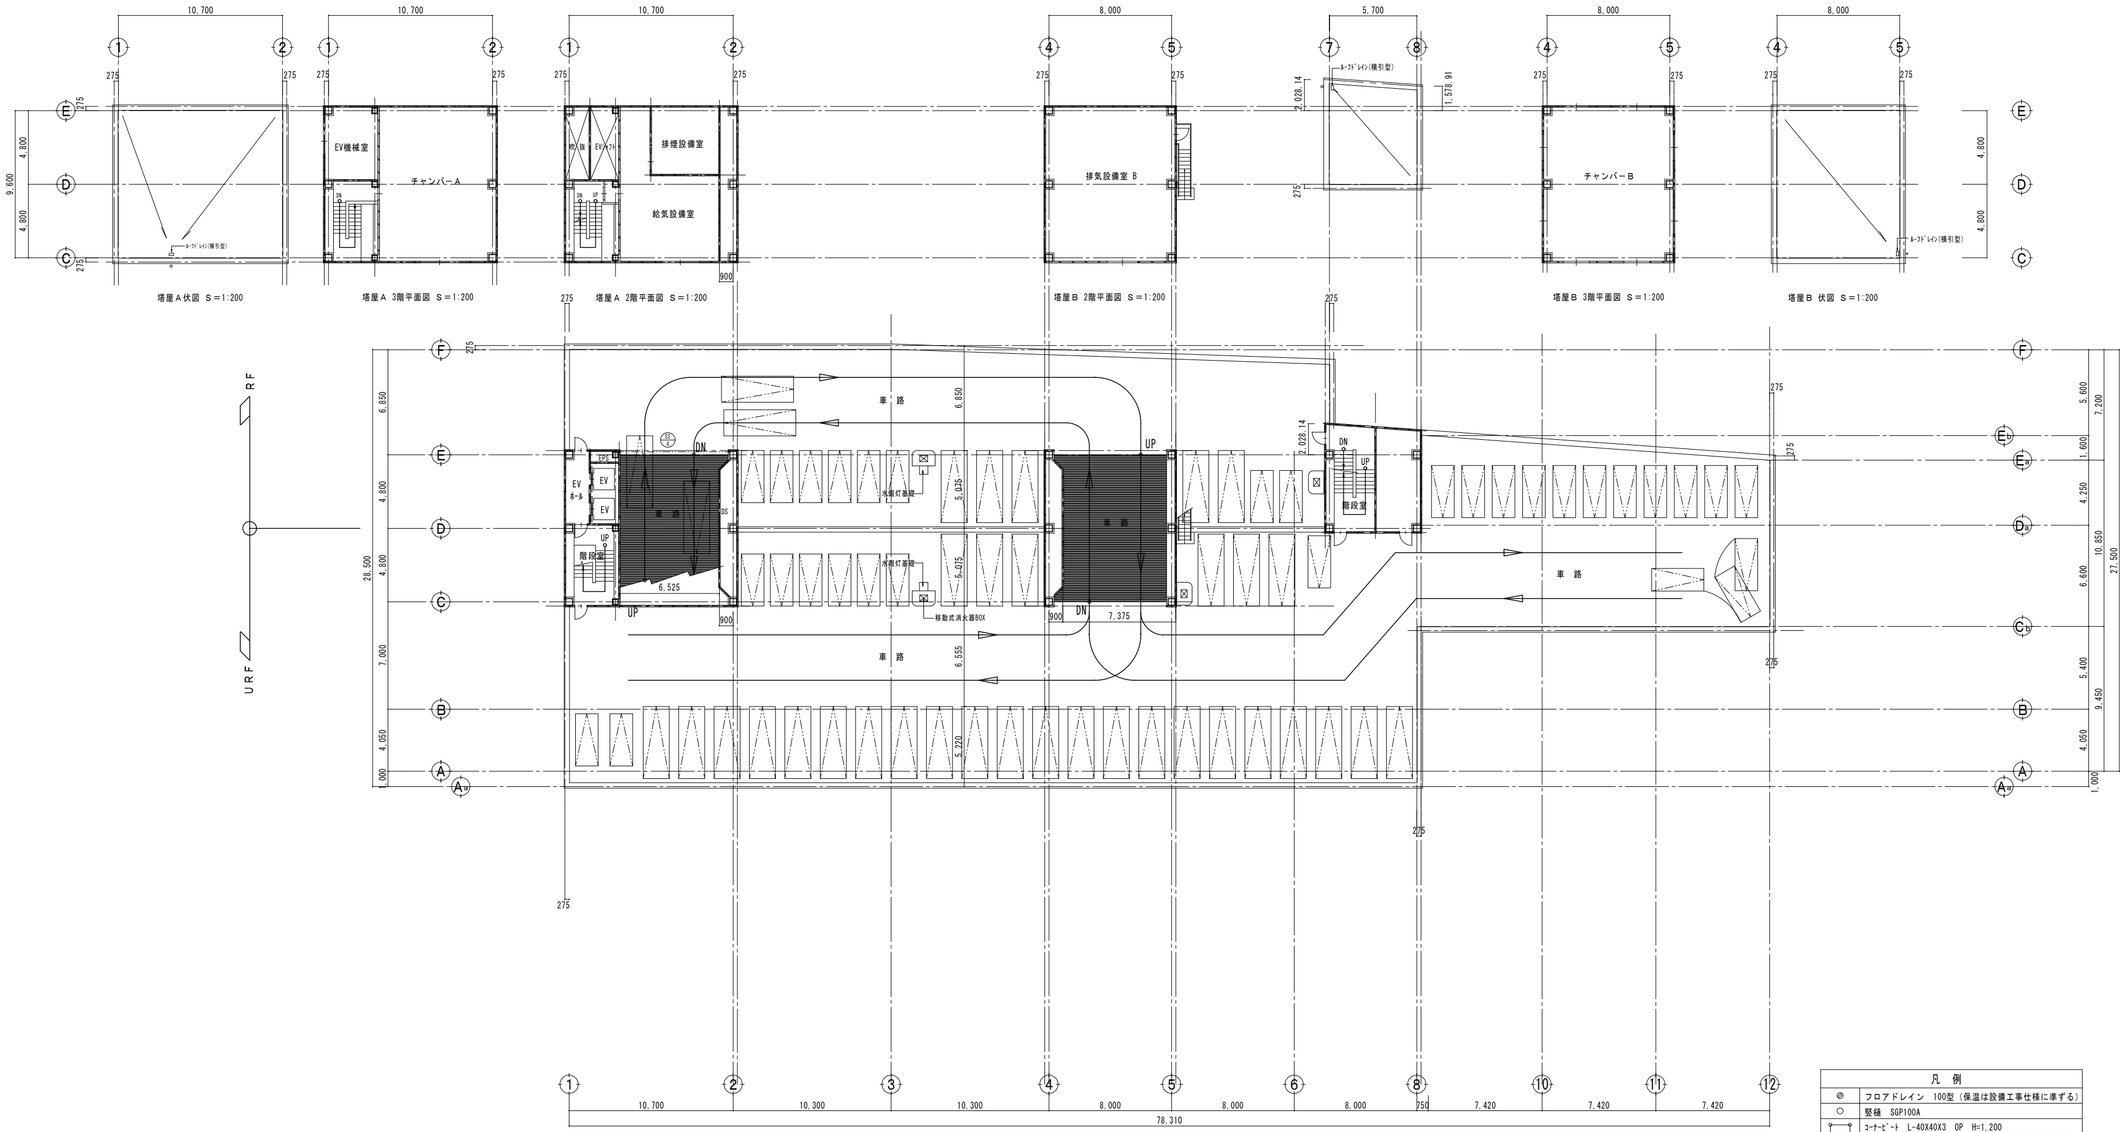

凡 例	
◎	フロアドレイン 100型（保温は設備工事仕様に準ずる）
○	竪樋 SGP100A
	ｺｰﾅｰﾋﾞｰﾄ L-40X40X3 OP H=1,200
	吊棚 H=1,500 W=450
	ｺﾝｸﾘｰﾄ製流し
⊠	移動式消火設備（設備工事）基礎は建築工事
	ｺﾝｸﾘｰﾄ壁
	ALC版壁 厚100
	CB壁 厚150

R階平面図 1：200　６１台収容

青森県営柳町駐車場
写真・平面図

地下１階

柳町駐車場

車両入口

駐車場出口

場内

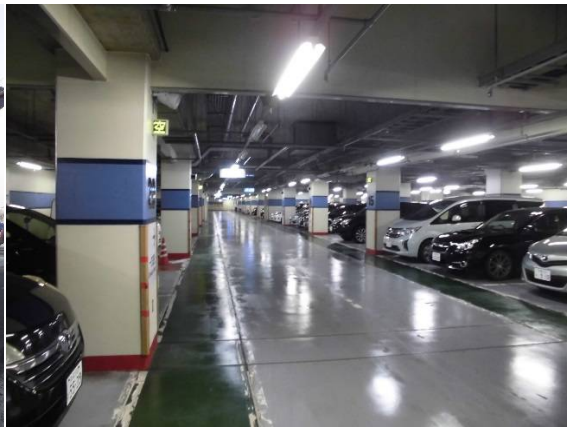

←国道側
（南側）

新町通り側→
（北側）

西 側

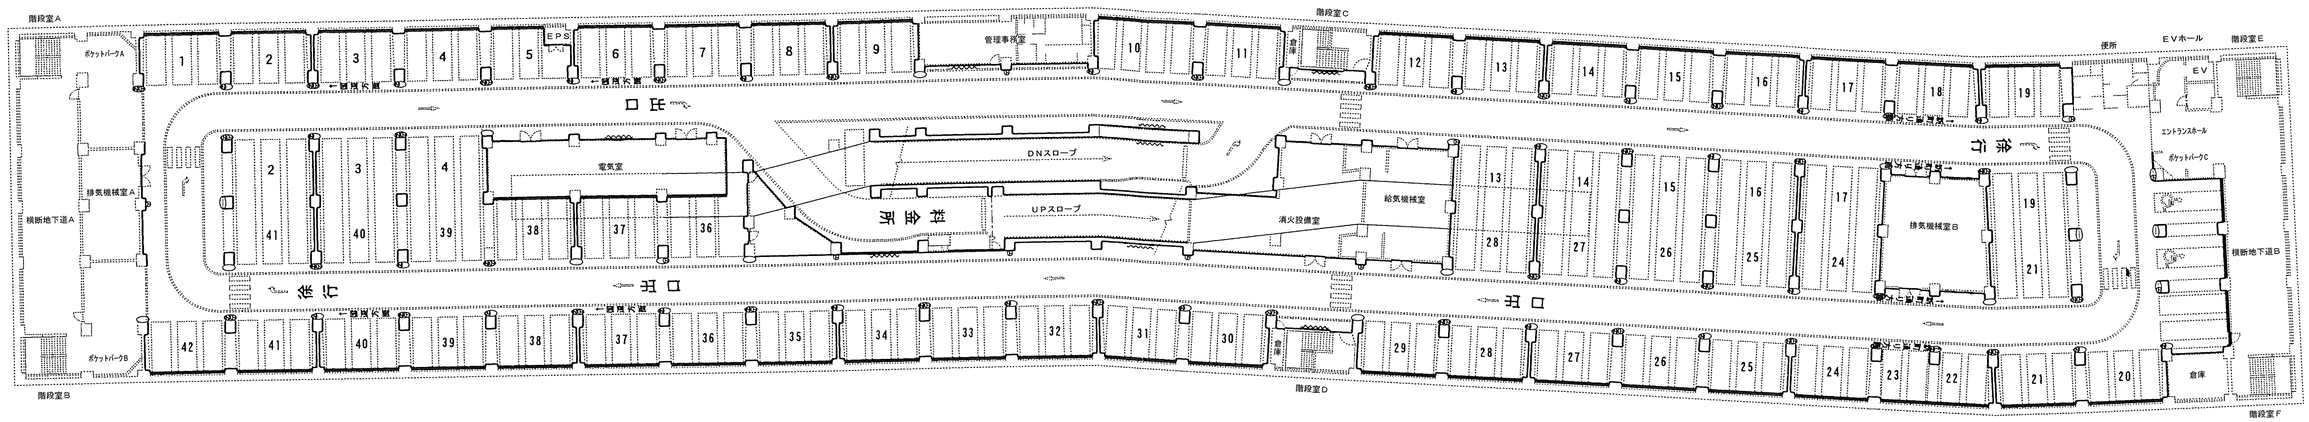

東 側