




1 階

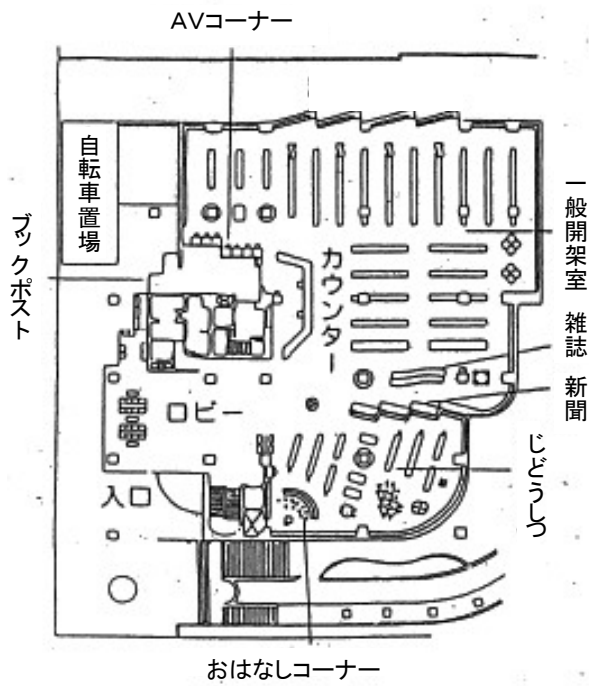


地階

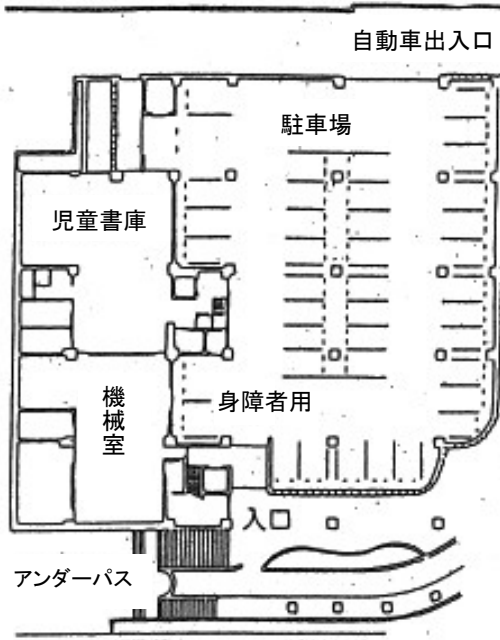

3 階

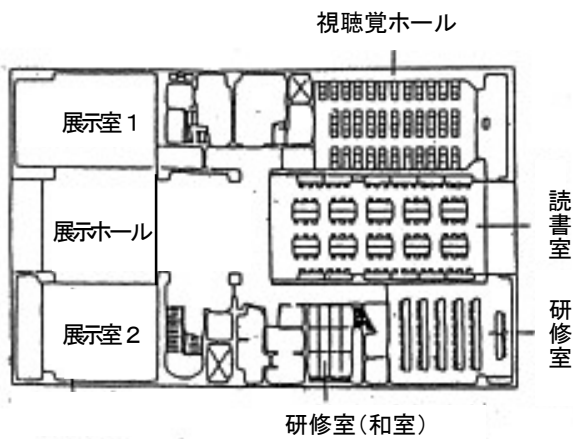


2 階

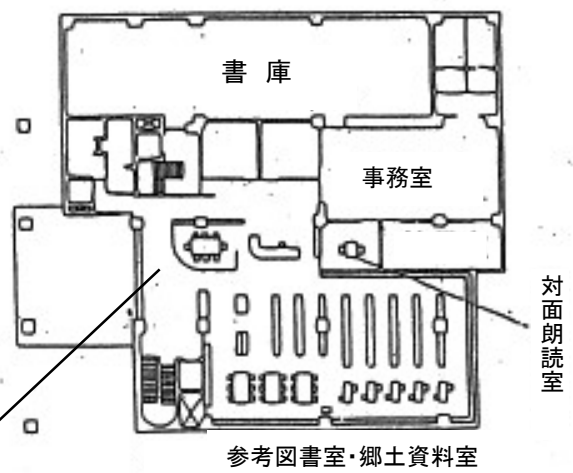

田口弘文庫  
「高村光太郎資料コーナー」

# 市民文化センター平面図


1F

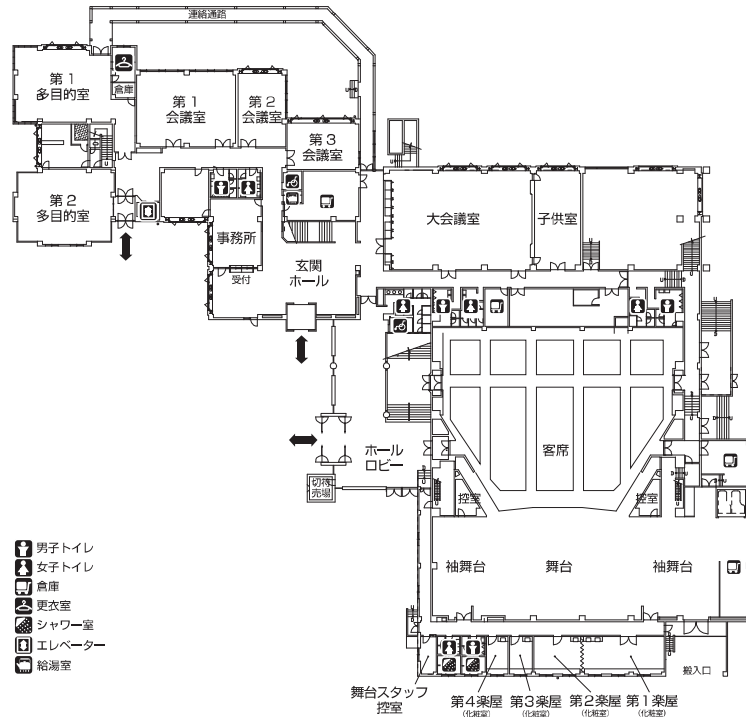

- ♂ 男子トイレ
- ♀ 女子トイレ
- 🗑️ 倉庫
- 👕 更衣室
- 🚿 シャワー室
- 🚪 エレベーター
- 🛁 給湯室


舞台スタッフ 控室 第4楽屋 (化粧室) 第3楽屋 (化粧室) 第2楽屋 (化粧室) 第1楽屋 (化粧室) 出入口

2F

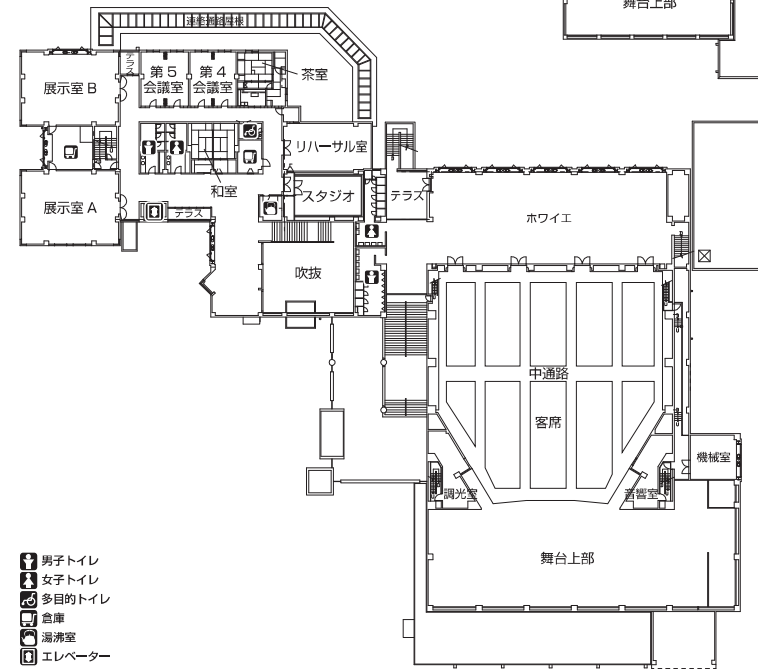


- ♂ 男子トイレ
- ♀ 女子トイレ
- 🗑️ 多目的トイレ
- 🗑️ 倉庫
- 🛁 湯沸室
- 🚪 エレベーター

3F

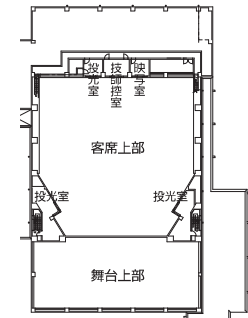


# 市民福祉センター平面図 (1 F)

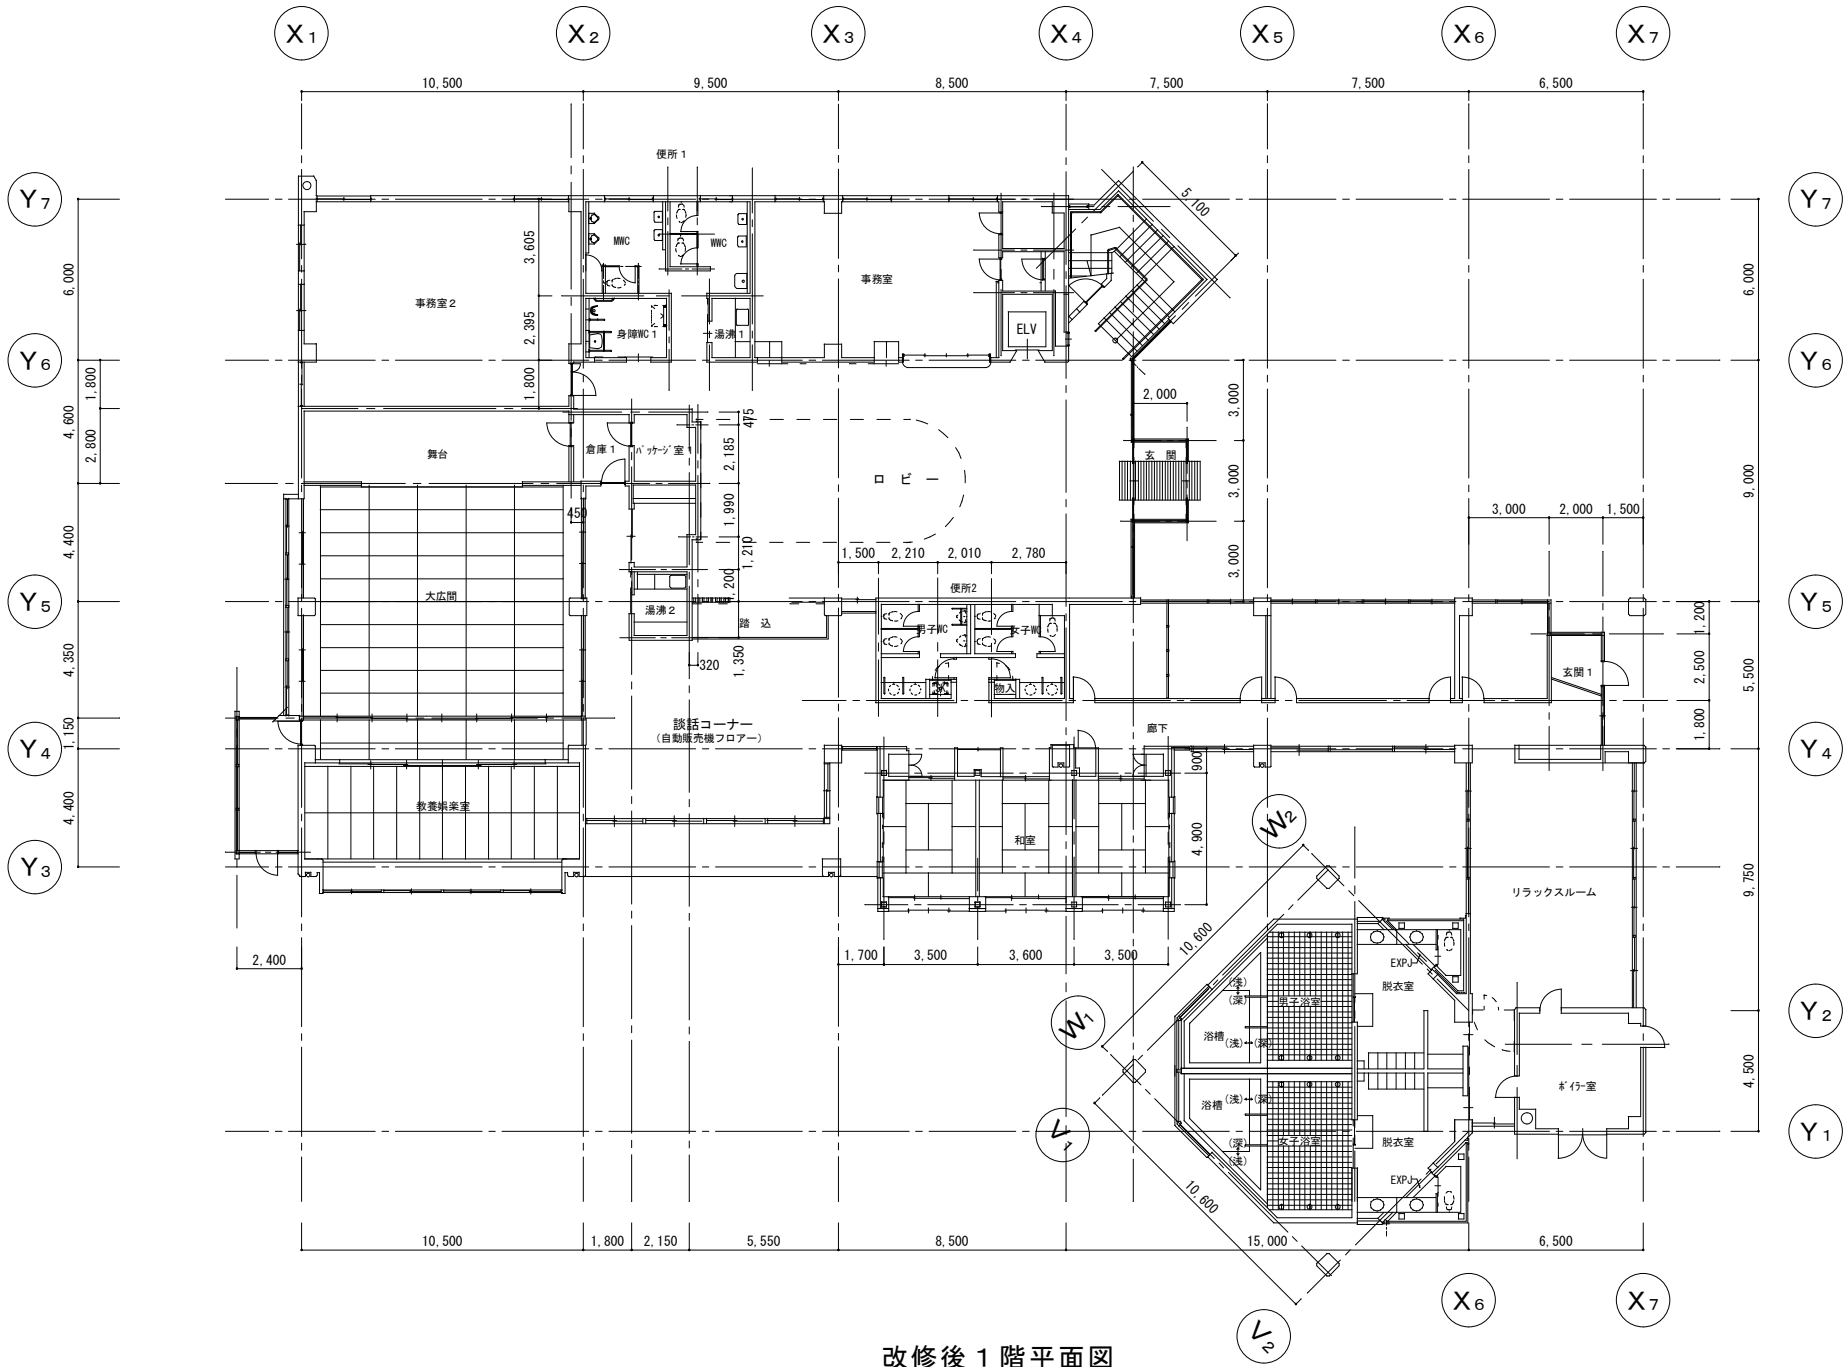

改修後 1 階平面図

# 市民福祉センター平面図 (2 F)

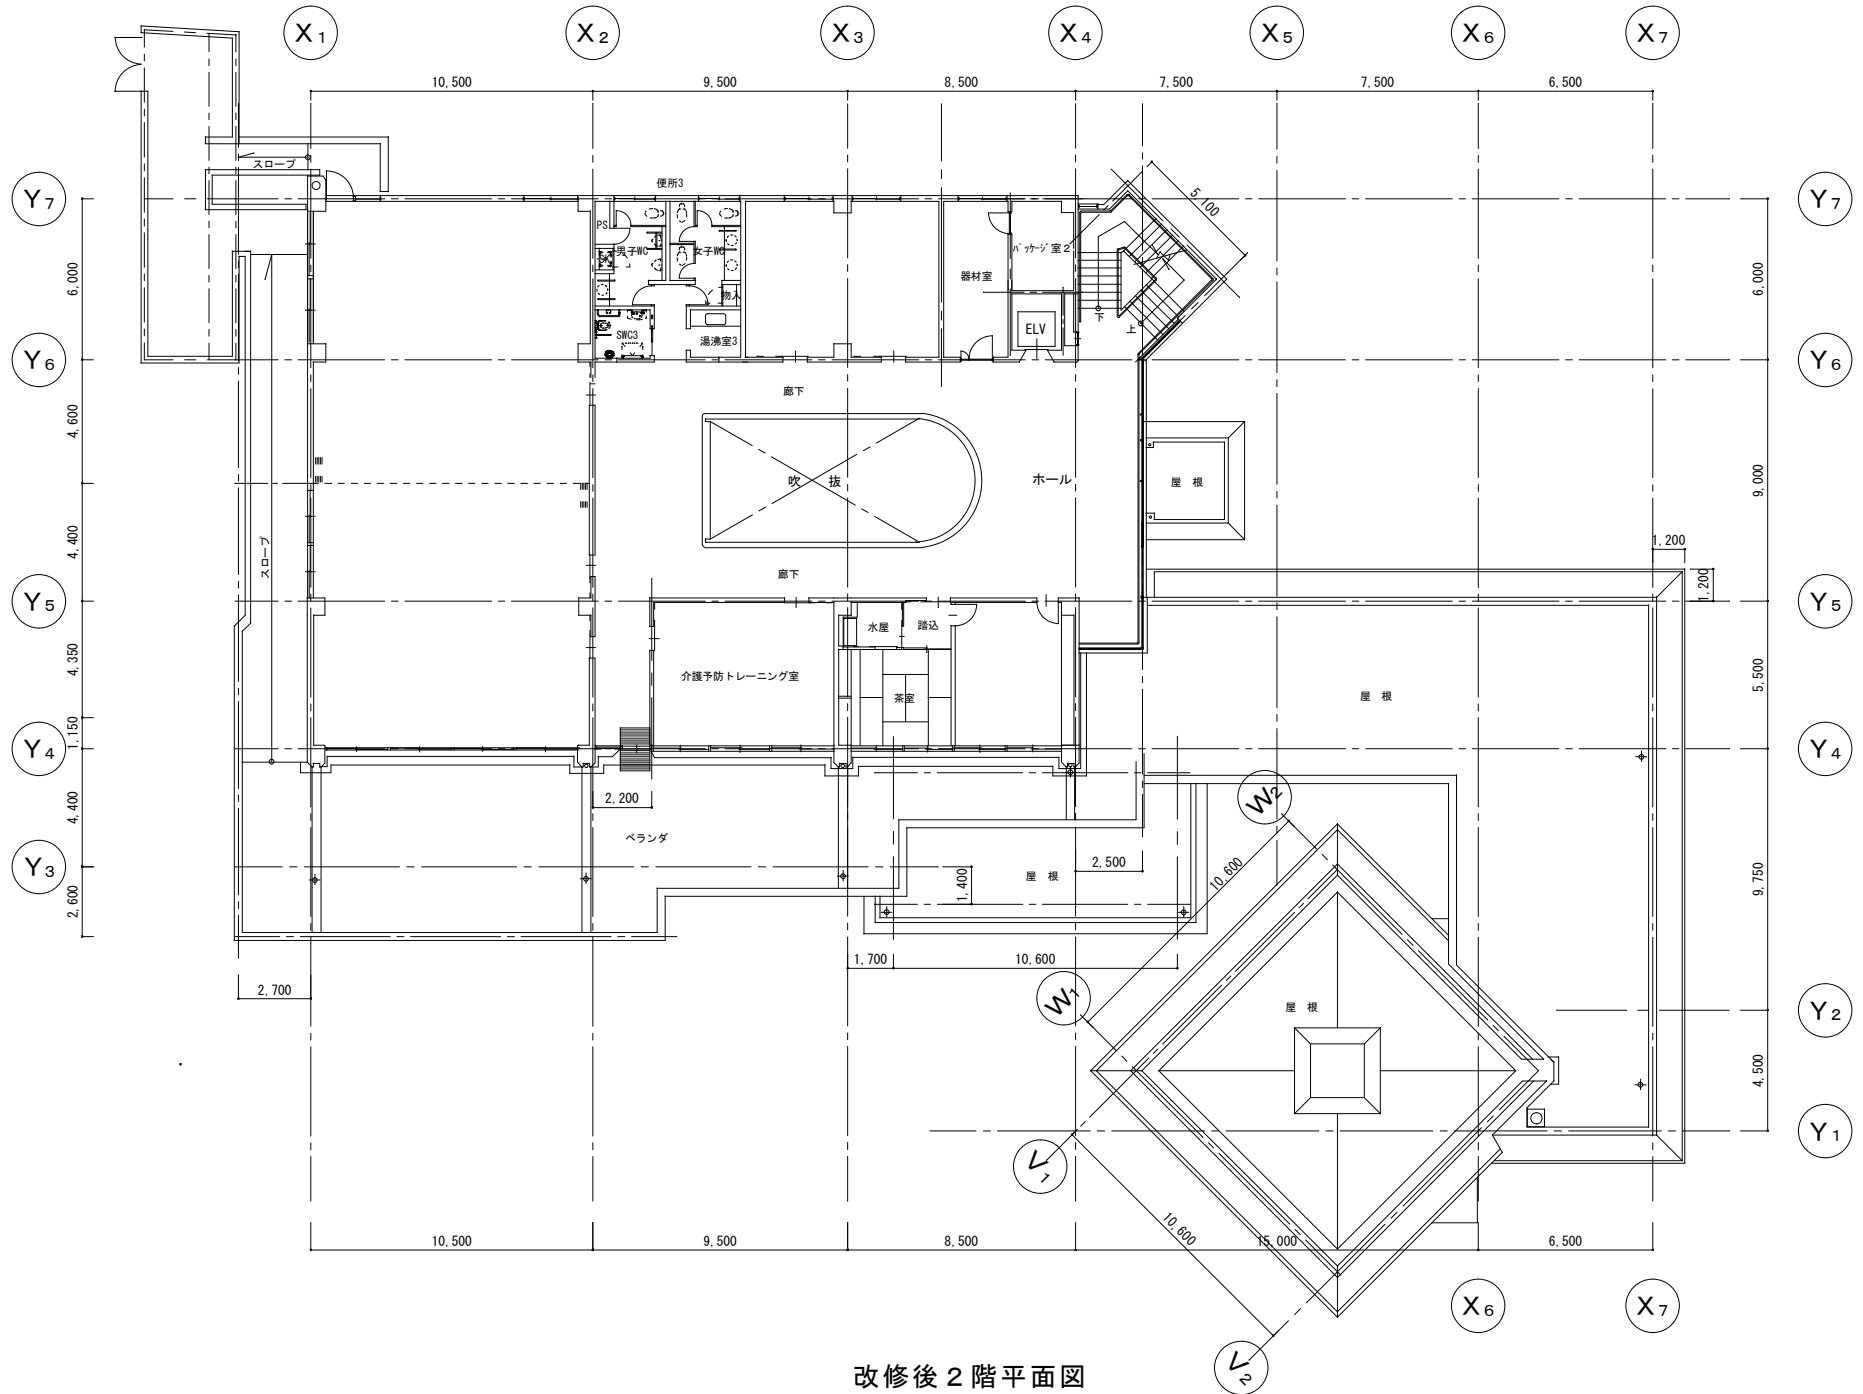

改修後2階平面図