


社会資本整備審議会・交通政策審議会分科会技術部会

社会資本メンテナンス戦略小委員会 現地視察説明資料

平成25年3月27日

国土交通省 中部地方整備局 静岡国道事務所

国道1号トンネル点検について

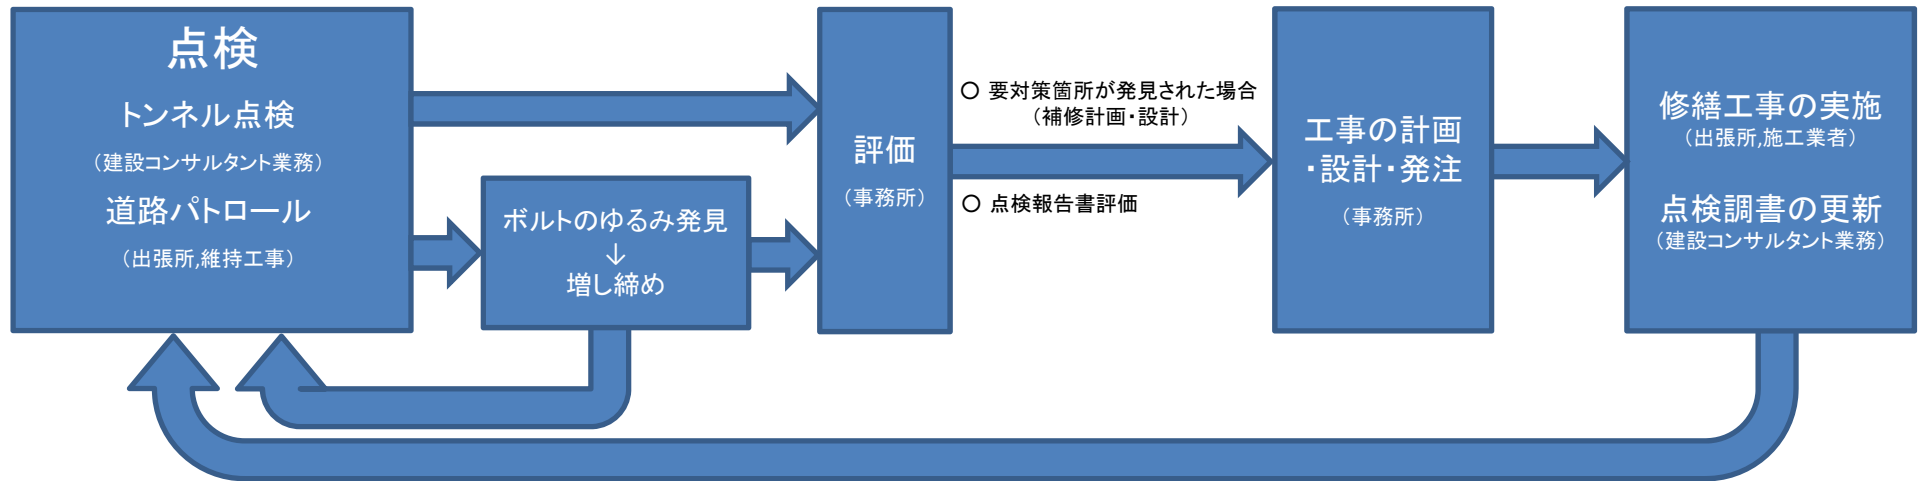

○ 丸子藁科トンネル補修及び点検履歴

丸子藁科トンネル点検履歴

- H14 トンネル本体点検
- H17 トンネル本体点検
- H19 トンネル本体点検
- H23 トンネル本体点検
- H24 トンネル緊急点検

トンネル本体補修履歴無し

○ ジェットファン補修及び点検履歴

- ・H20
換気設備年点検
- ・H21
換気設備年点検
ジェットファン5～8をオーバーホール
- ・H22
換気設備年点検
ジェットファン9～13をオーバーホール
- ・H23
換気設備年点検
ジェットファン14～17をオーバーホール
- ・H24.12
換気設備年点検
ジェットファン1～4をオーバーホール


○ ジェットファン点検



○ トンネル本体点検



直轄国道の舗装維持管理・更新について

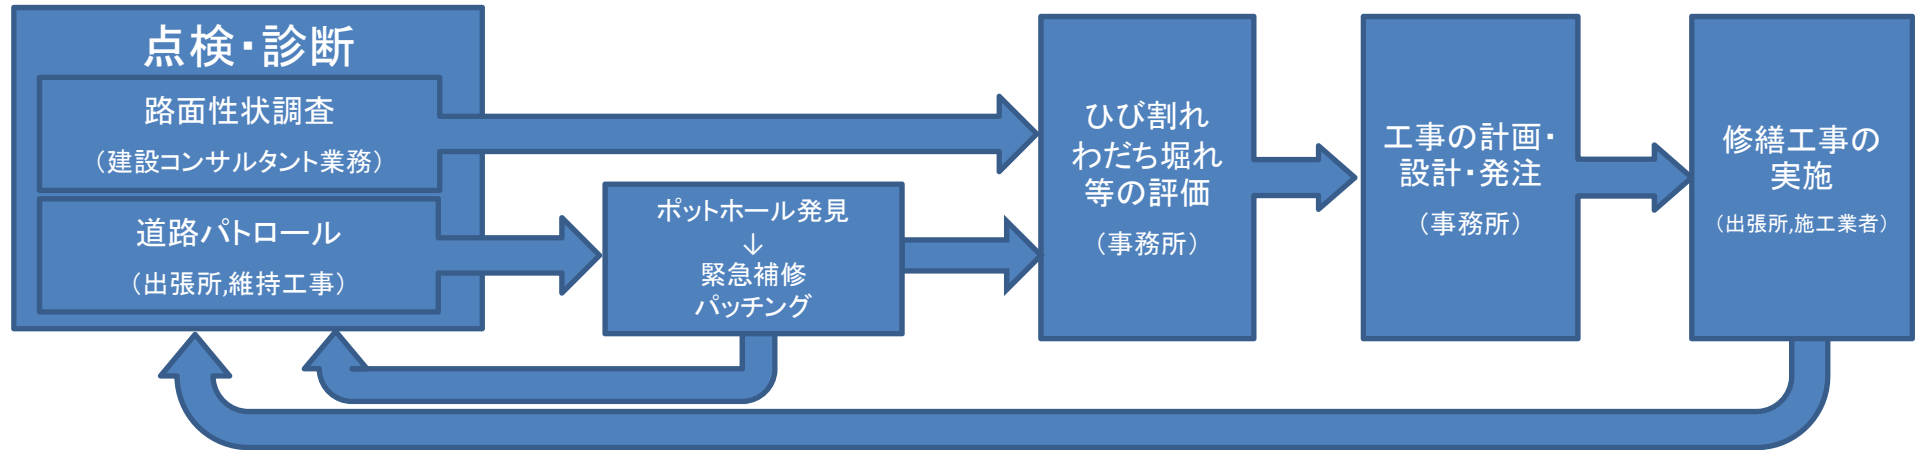

異常箇所詳細シート		中部地方整備局	静岡国道事務所	静岡国道維持出張所 (R4-2-2)
発見日時	平成24年12月17日 (月) 09:53			
道路種別	国道の補修・修繕			
区間	1号線 上下線 (下り) 側道			
区間番号 (地点)	175-2+0 (橋点) 175-2+0			
異常名	舗装陥凹 (真直)			
状況	ポットホール: 中心30cm×5.00m (橋上)			
写真				
補修作業内容	"真直" 素材で盛補			
補修作業方針	即時処置			
補修評価項目				
備考				

道路パトロール日誌


●欠損部補修



●舗装修繕工事



国道1号駿河大橋の補修について

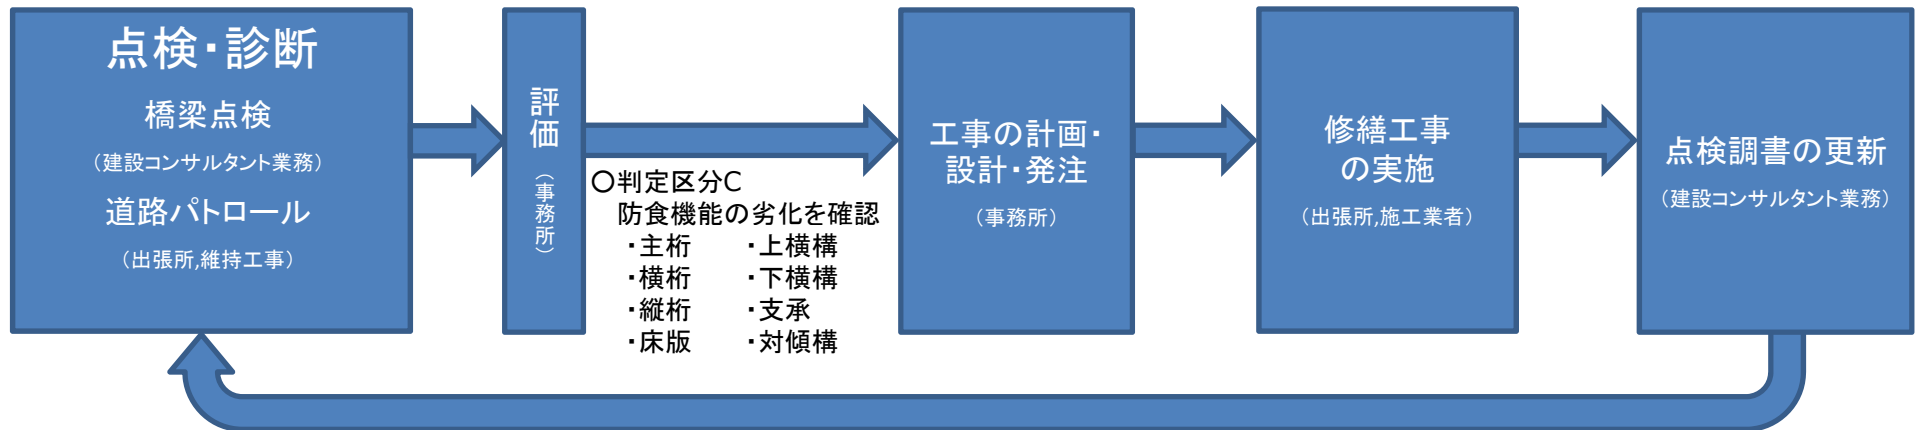

○駿河大橋補修及び点検履歴

- ・S61 塗装塗替
- ・H14 橋梁補修
- ・H17 耐震補強
- ・H18 橋梁補修
- ・H20 橋梁点検
- ・H21～H22 橋梁補修
- ・H22 橋梁点検
- ・H23～H24 塗装塗替

○ 塗装作業



施工前



施工後



施工中(鉄錆の除去)

Version 2.00.003

点検調書 (その5) 損傷図	図面番号	4
作成者	橋梁課	橋梁課長
作成日	2014年10月20日	2014年10月20日
更新者	橋梁課	橋梁課長
更新日	2014年10月20日	2014年10月20日

橋梁点検調書