


大竹駅周辺地形図 (事業計画図)

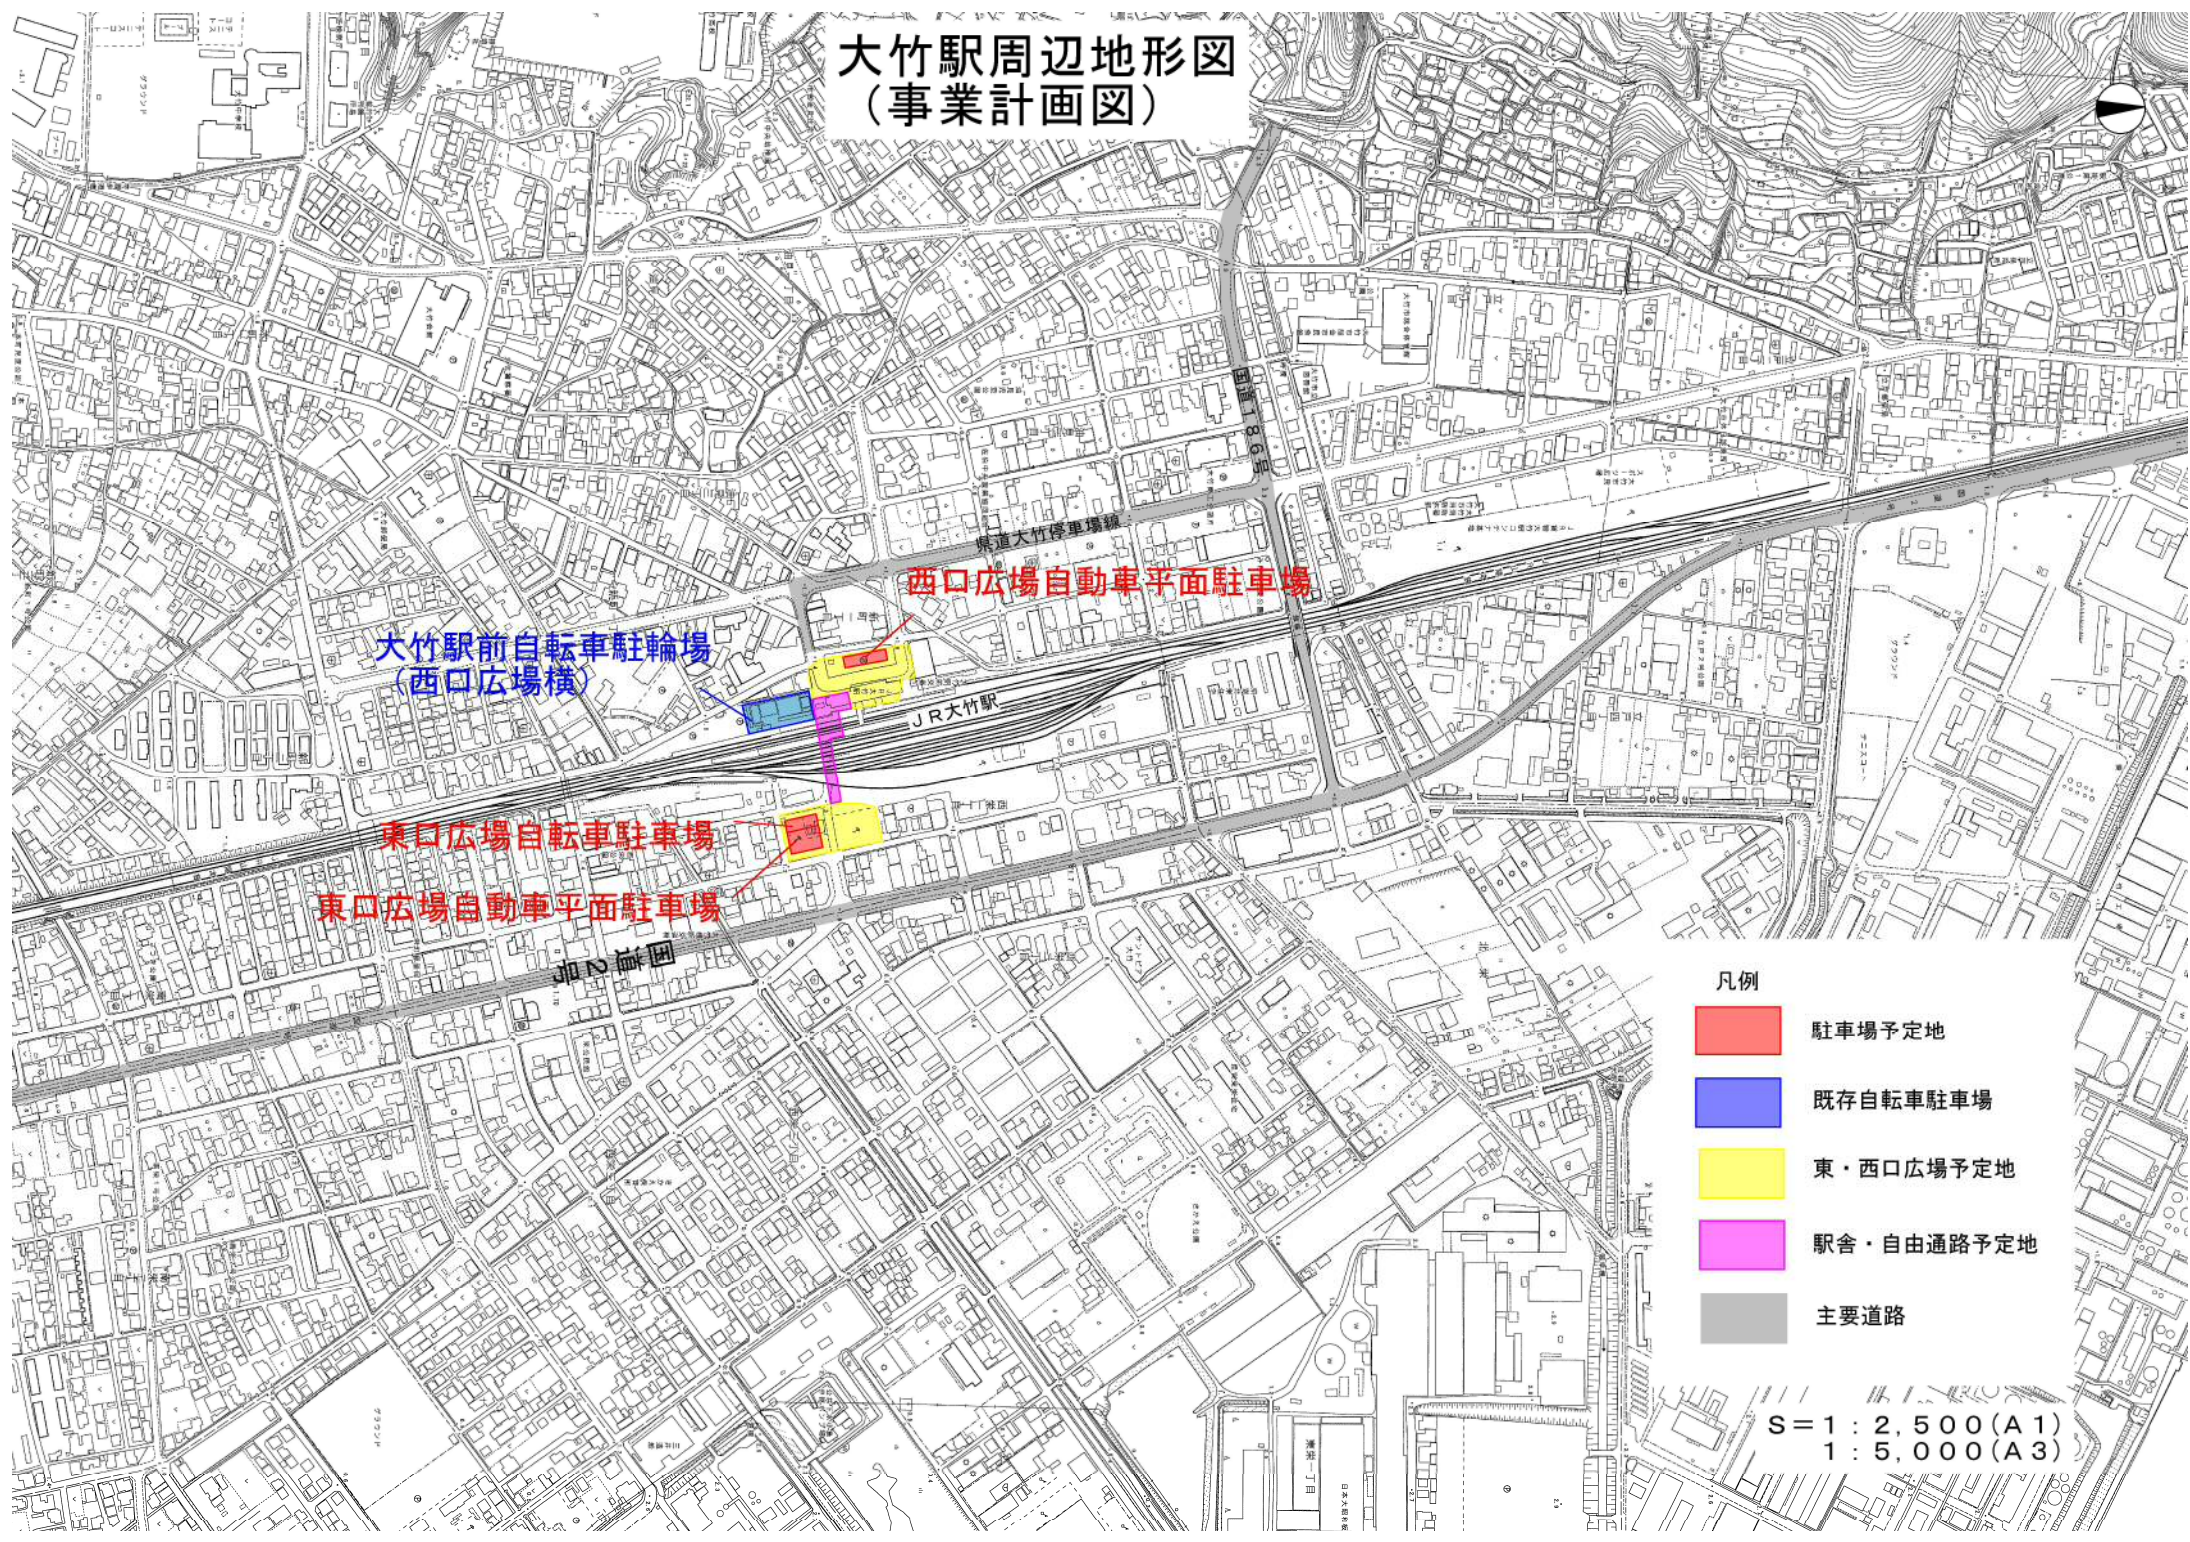

- 凡例
- 駐車場予定地
 - 既存自転車駐車場
 - 東・西口広場予定地
 - 駅舎・自由通路予定地
 - 主要道路

S = 1 : 2,500 (A1)
1 : 5,000 (A3)