


No.15

① 平面図・横断面

路線 一般国道17号 77.35kp 下り  
地先 埼玉県深谷市深谷81-1

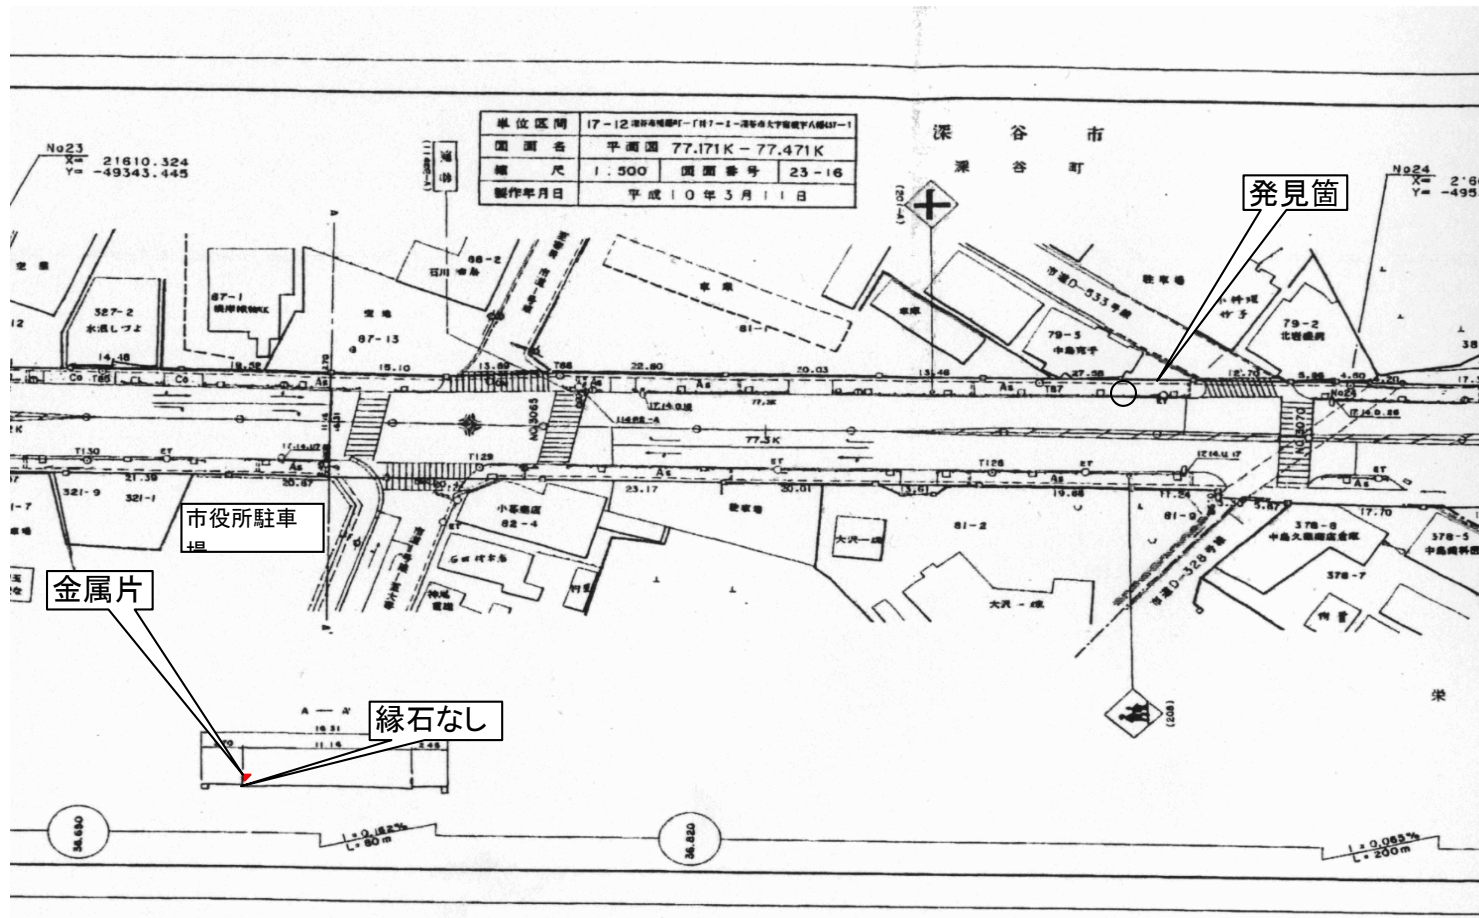

② 状況写真



③ ガードレールの種類

Gr-B

④ 付着の箇所

中間部下ボルト