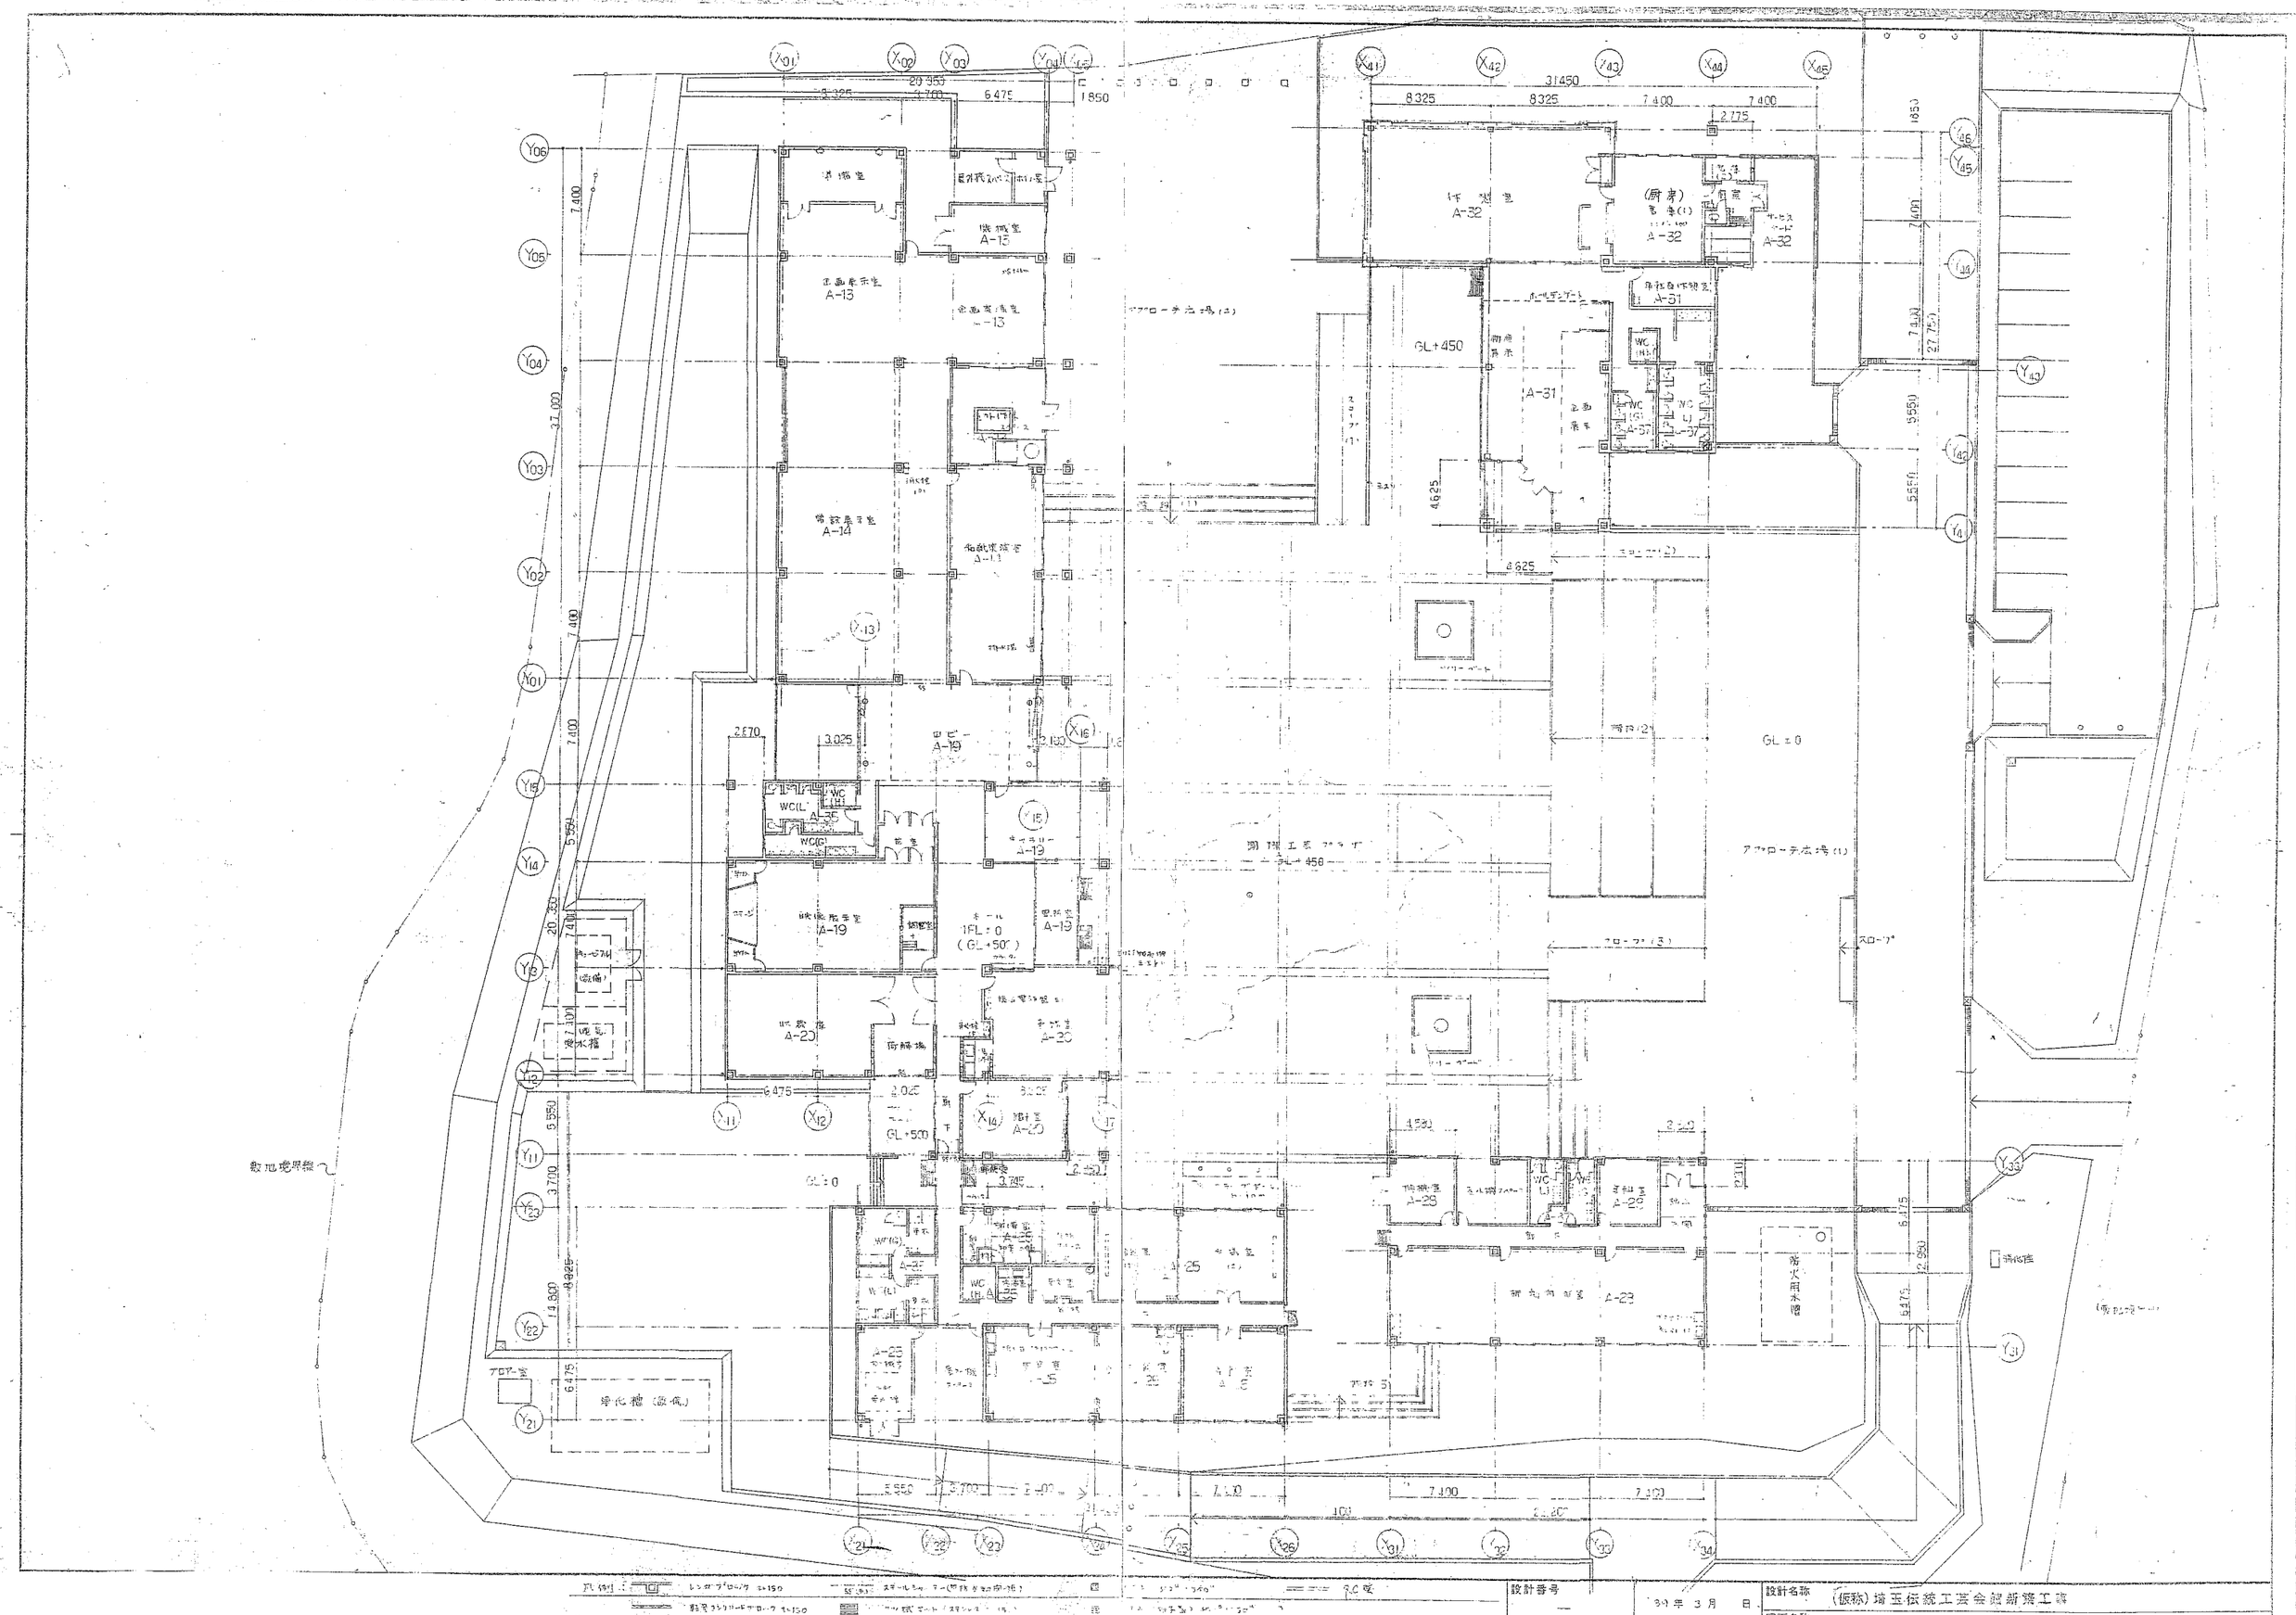

設計番号	—	3年3月 日	設計名称 (仮称)埼玉伝統工芸会館新築工事
所長	部長	担当	図面名称 平面図