


衣浦西部浄化センター 計画平面図

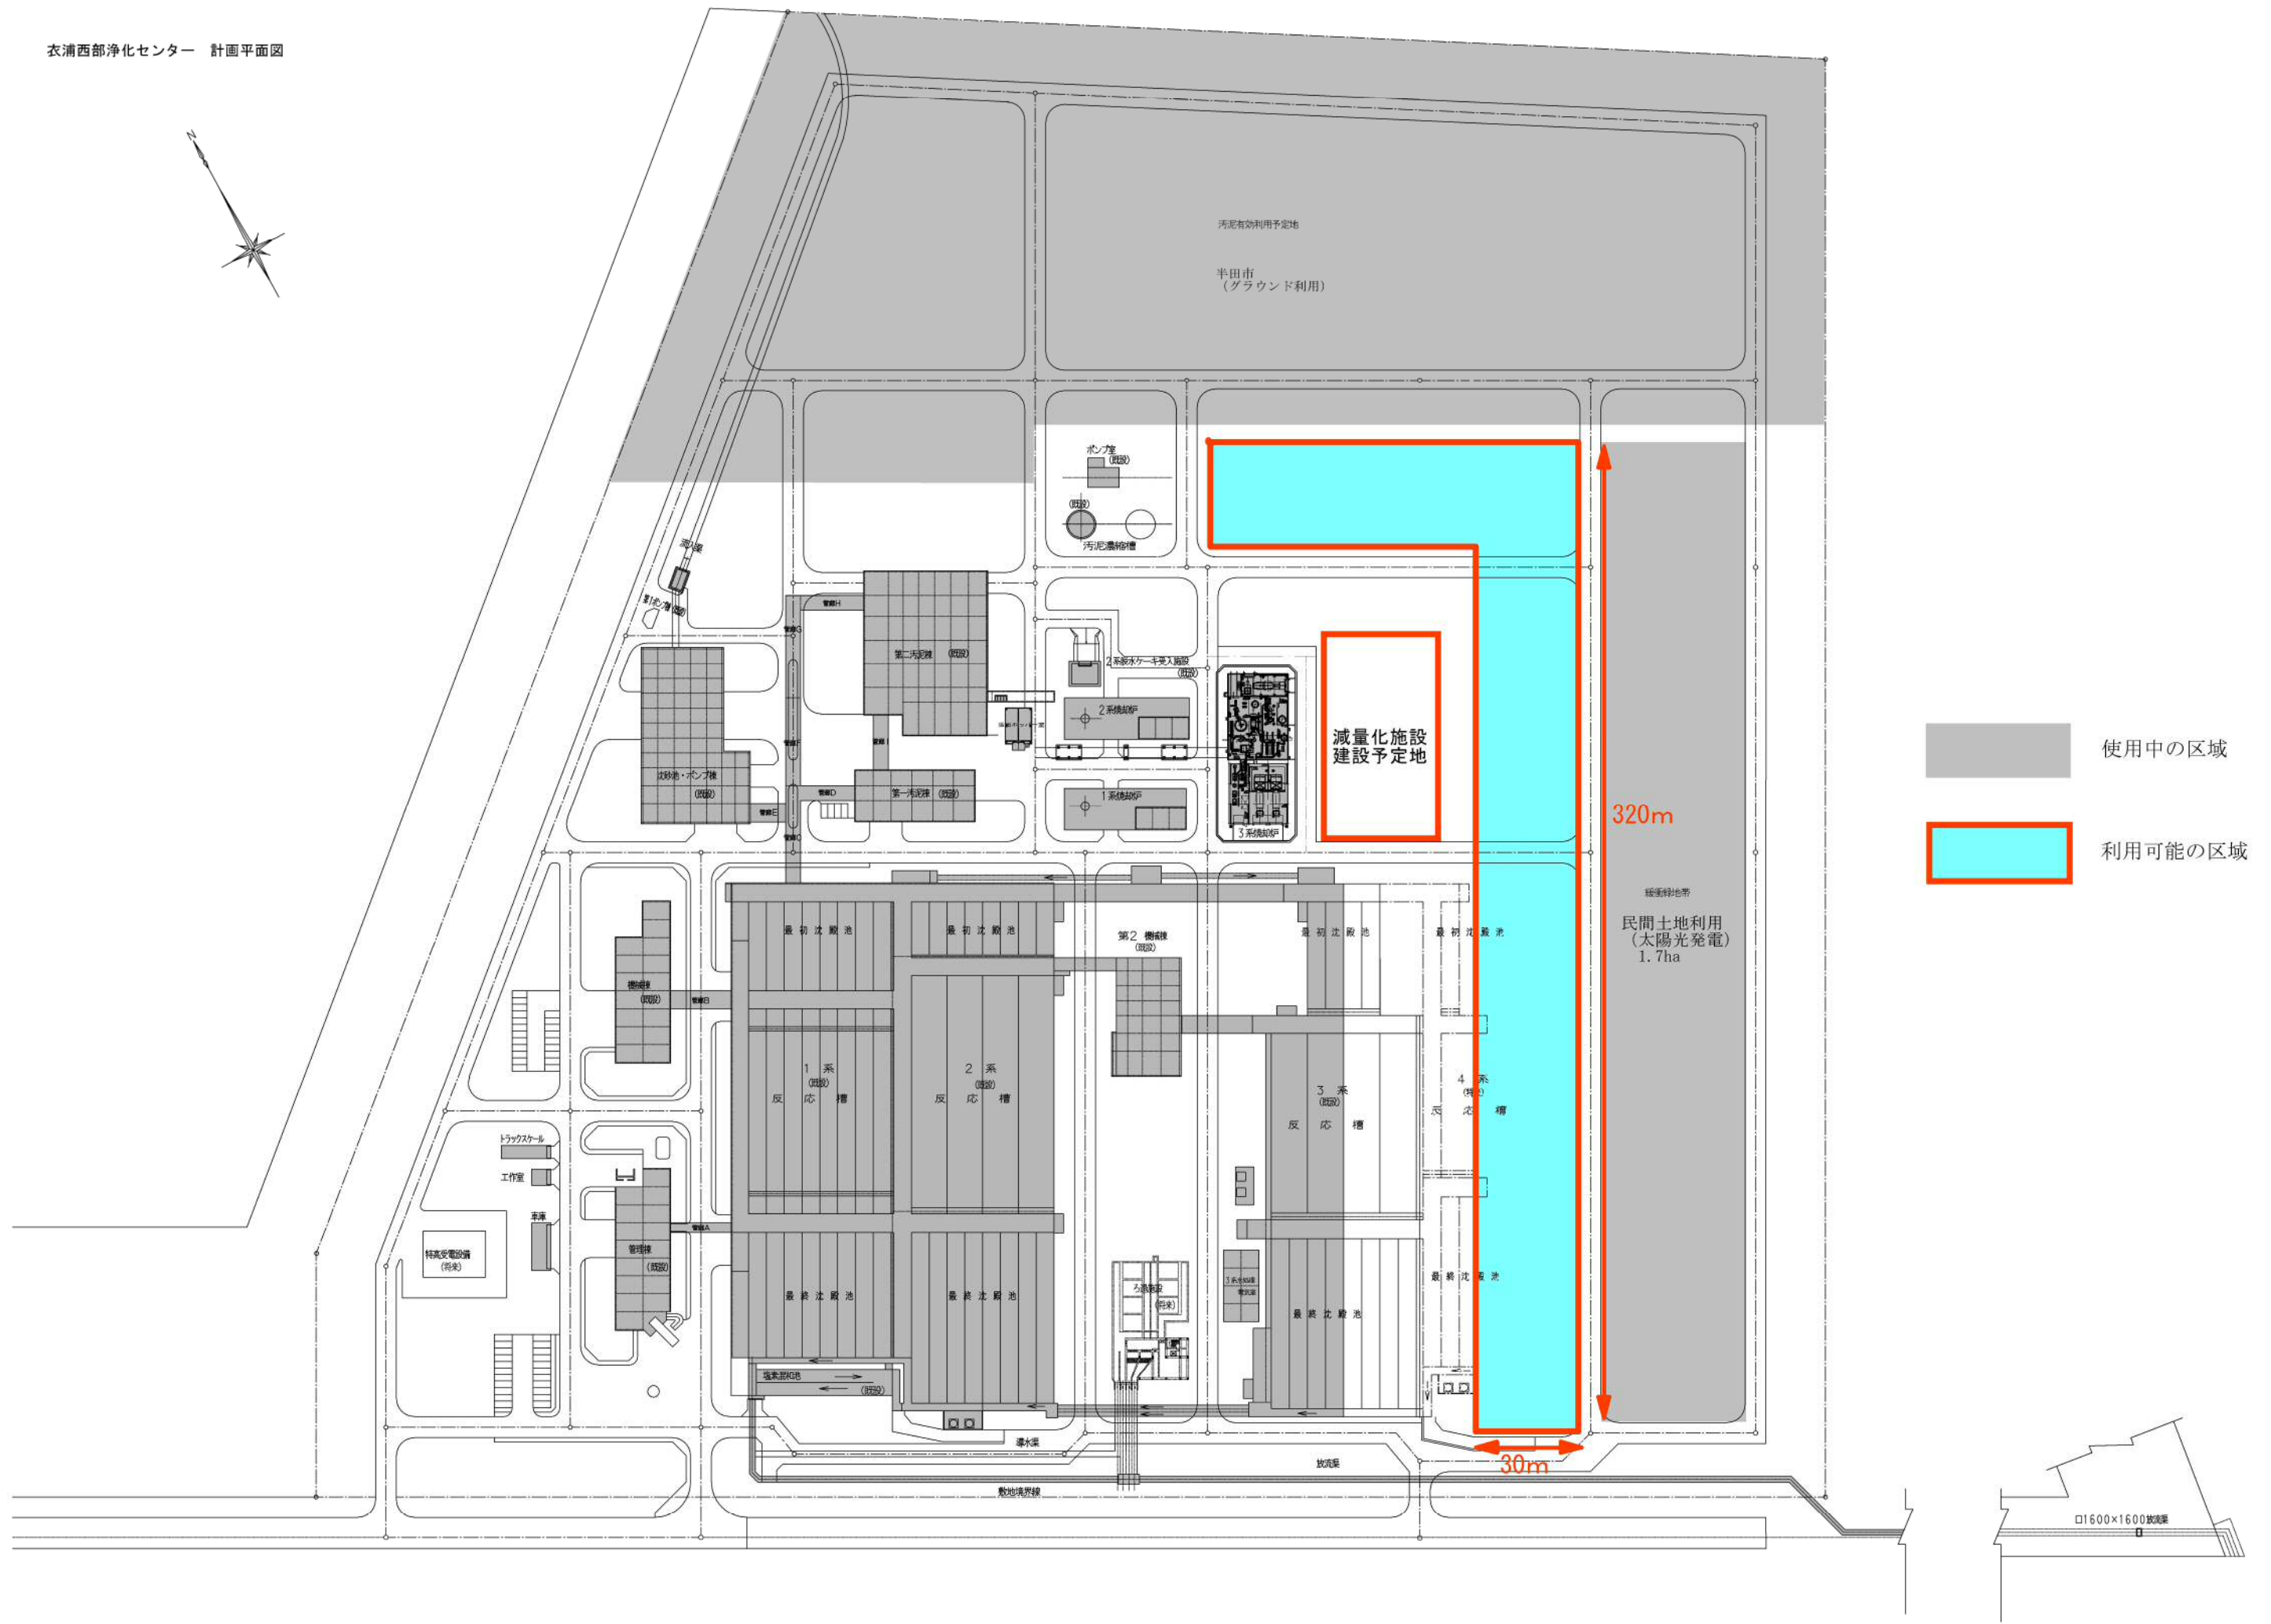

■ 使用中の区域

■ 利用可能の区域

320m

30m

経産緑地帯  
民間土地利用  
(太陽光発電)  
1.7ha

