



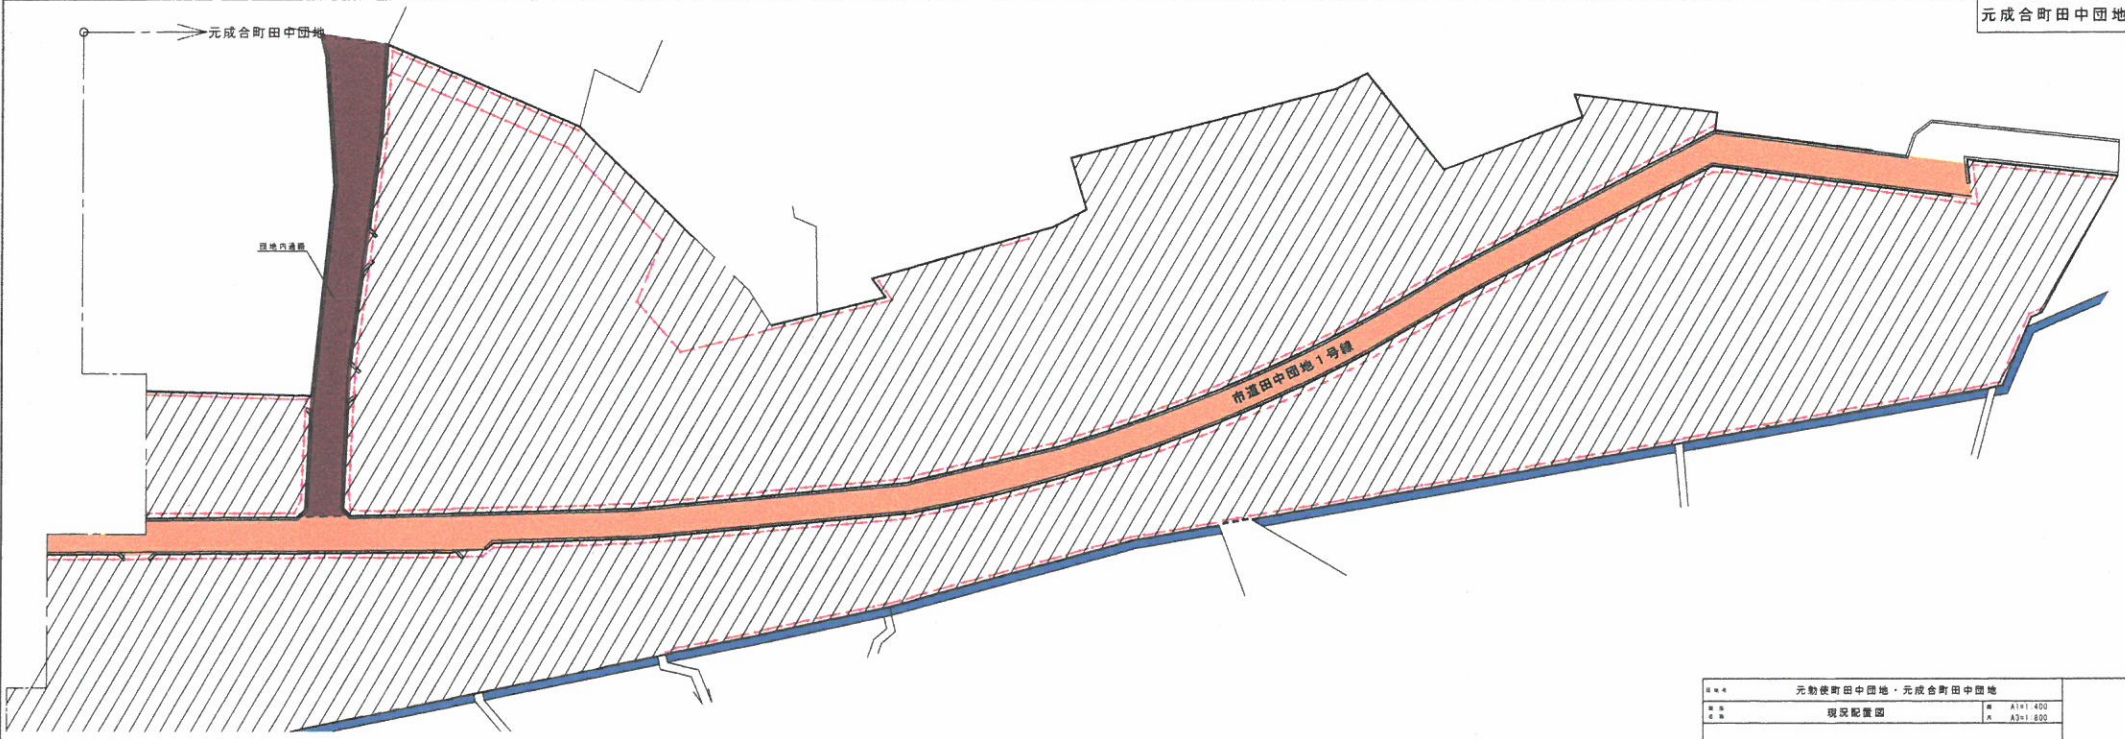

・【凡例】

--- 木杭+トラロープ (木杭:φ100 H=2,000 B2,000、ロープ3段) を示す。

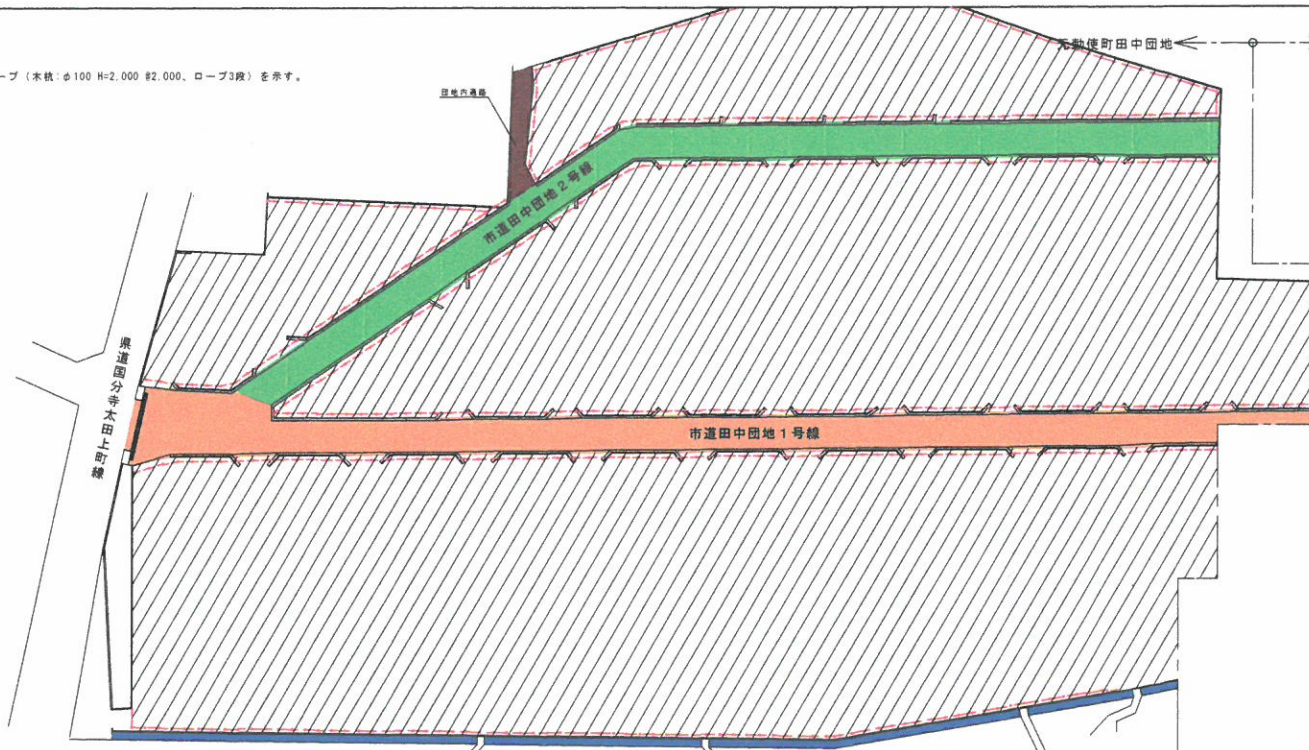

元勅使町田中団地・元成合町田中団地	
現況配置図	A1×1,400 A3×1,800