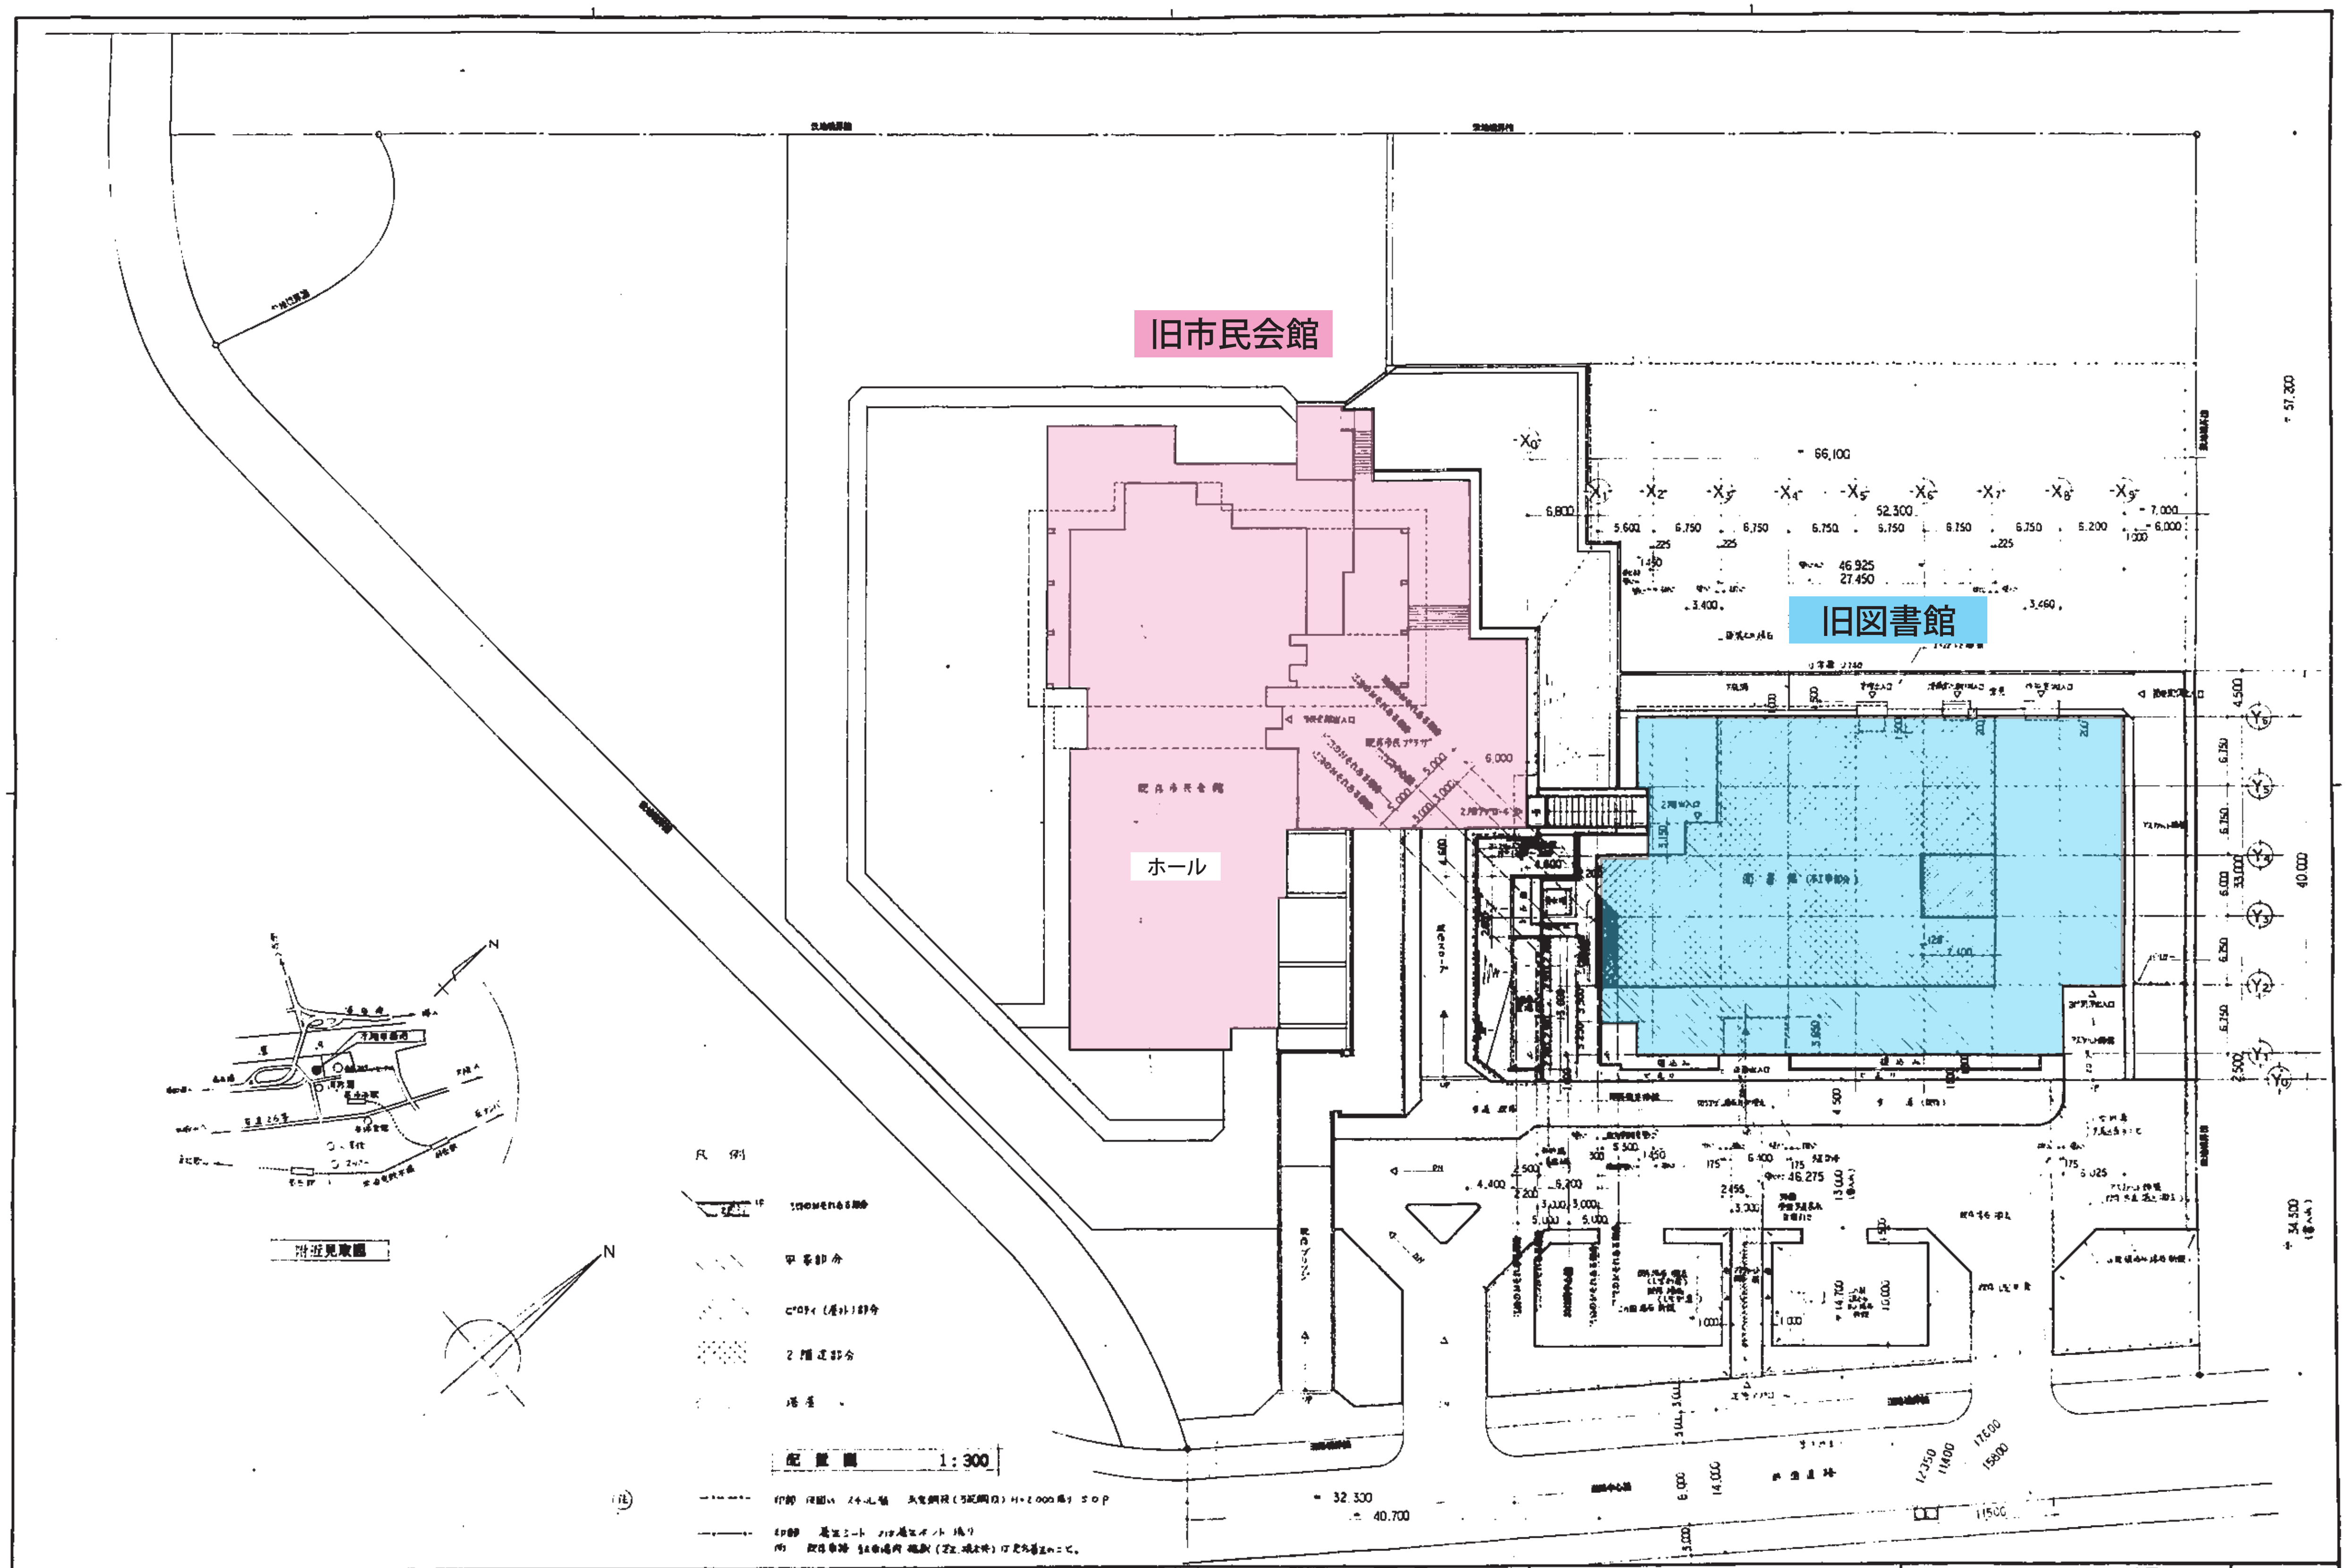
旧市民会館
旧図書館
ホール
附近見取圖
凡 例
配 置 圖 1:300
66,100
52,300
46,925
27,450
57,300
40,000
33,000
34,500
32,300
40,700

80107
株式会社 栄和設計事務所
一級建築士登録第23150号
小泉 洋 壹
名称 (仮称)高石市立図書館建設工事
図名 配置圖 附近見取圖
縮尺 1:300
図番 A/5