ê}ñ Âiê}èëäÝ1äKÂj.pdf 1 2016/12/19 12:49

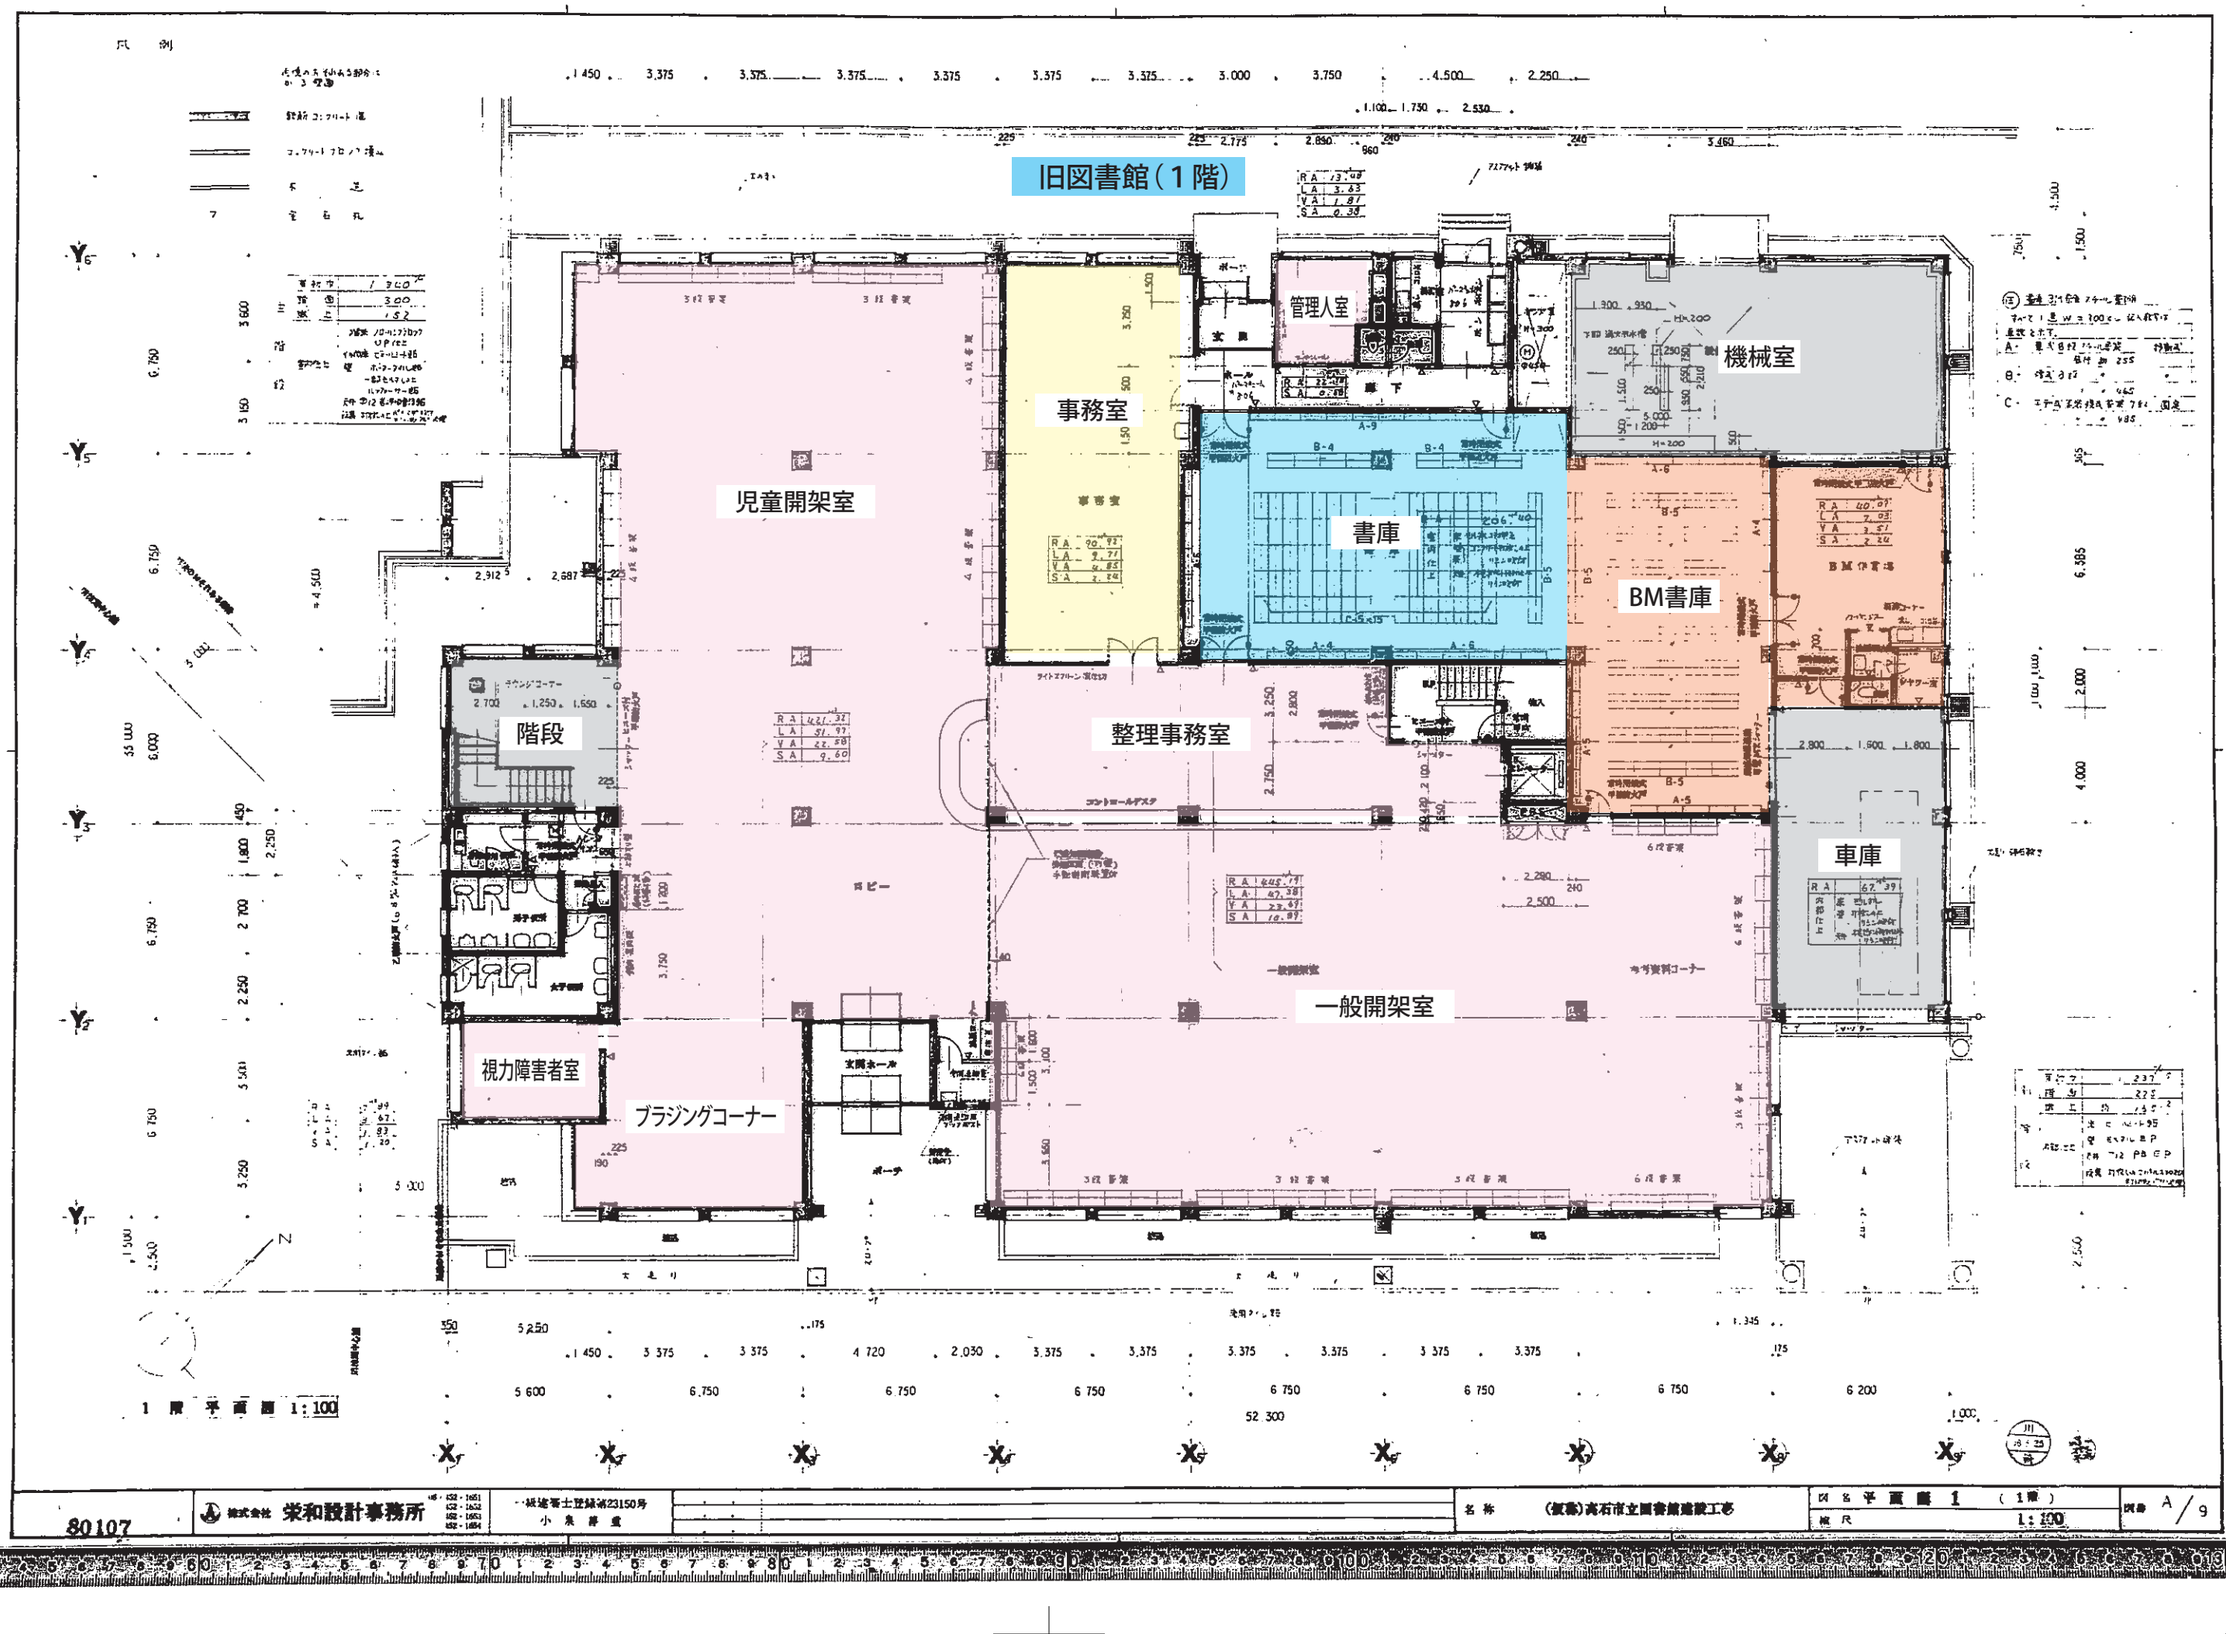

80107	株式会社 栄和設計事務所	一級建築士登録第23150号 小泉 博重	名称	（仮称）高石市立図書館建設工事	図名 平面図 1（1階） 縮尺 1:100 図番 A/9