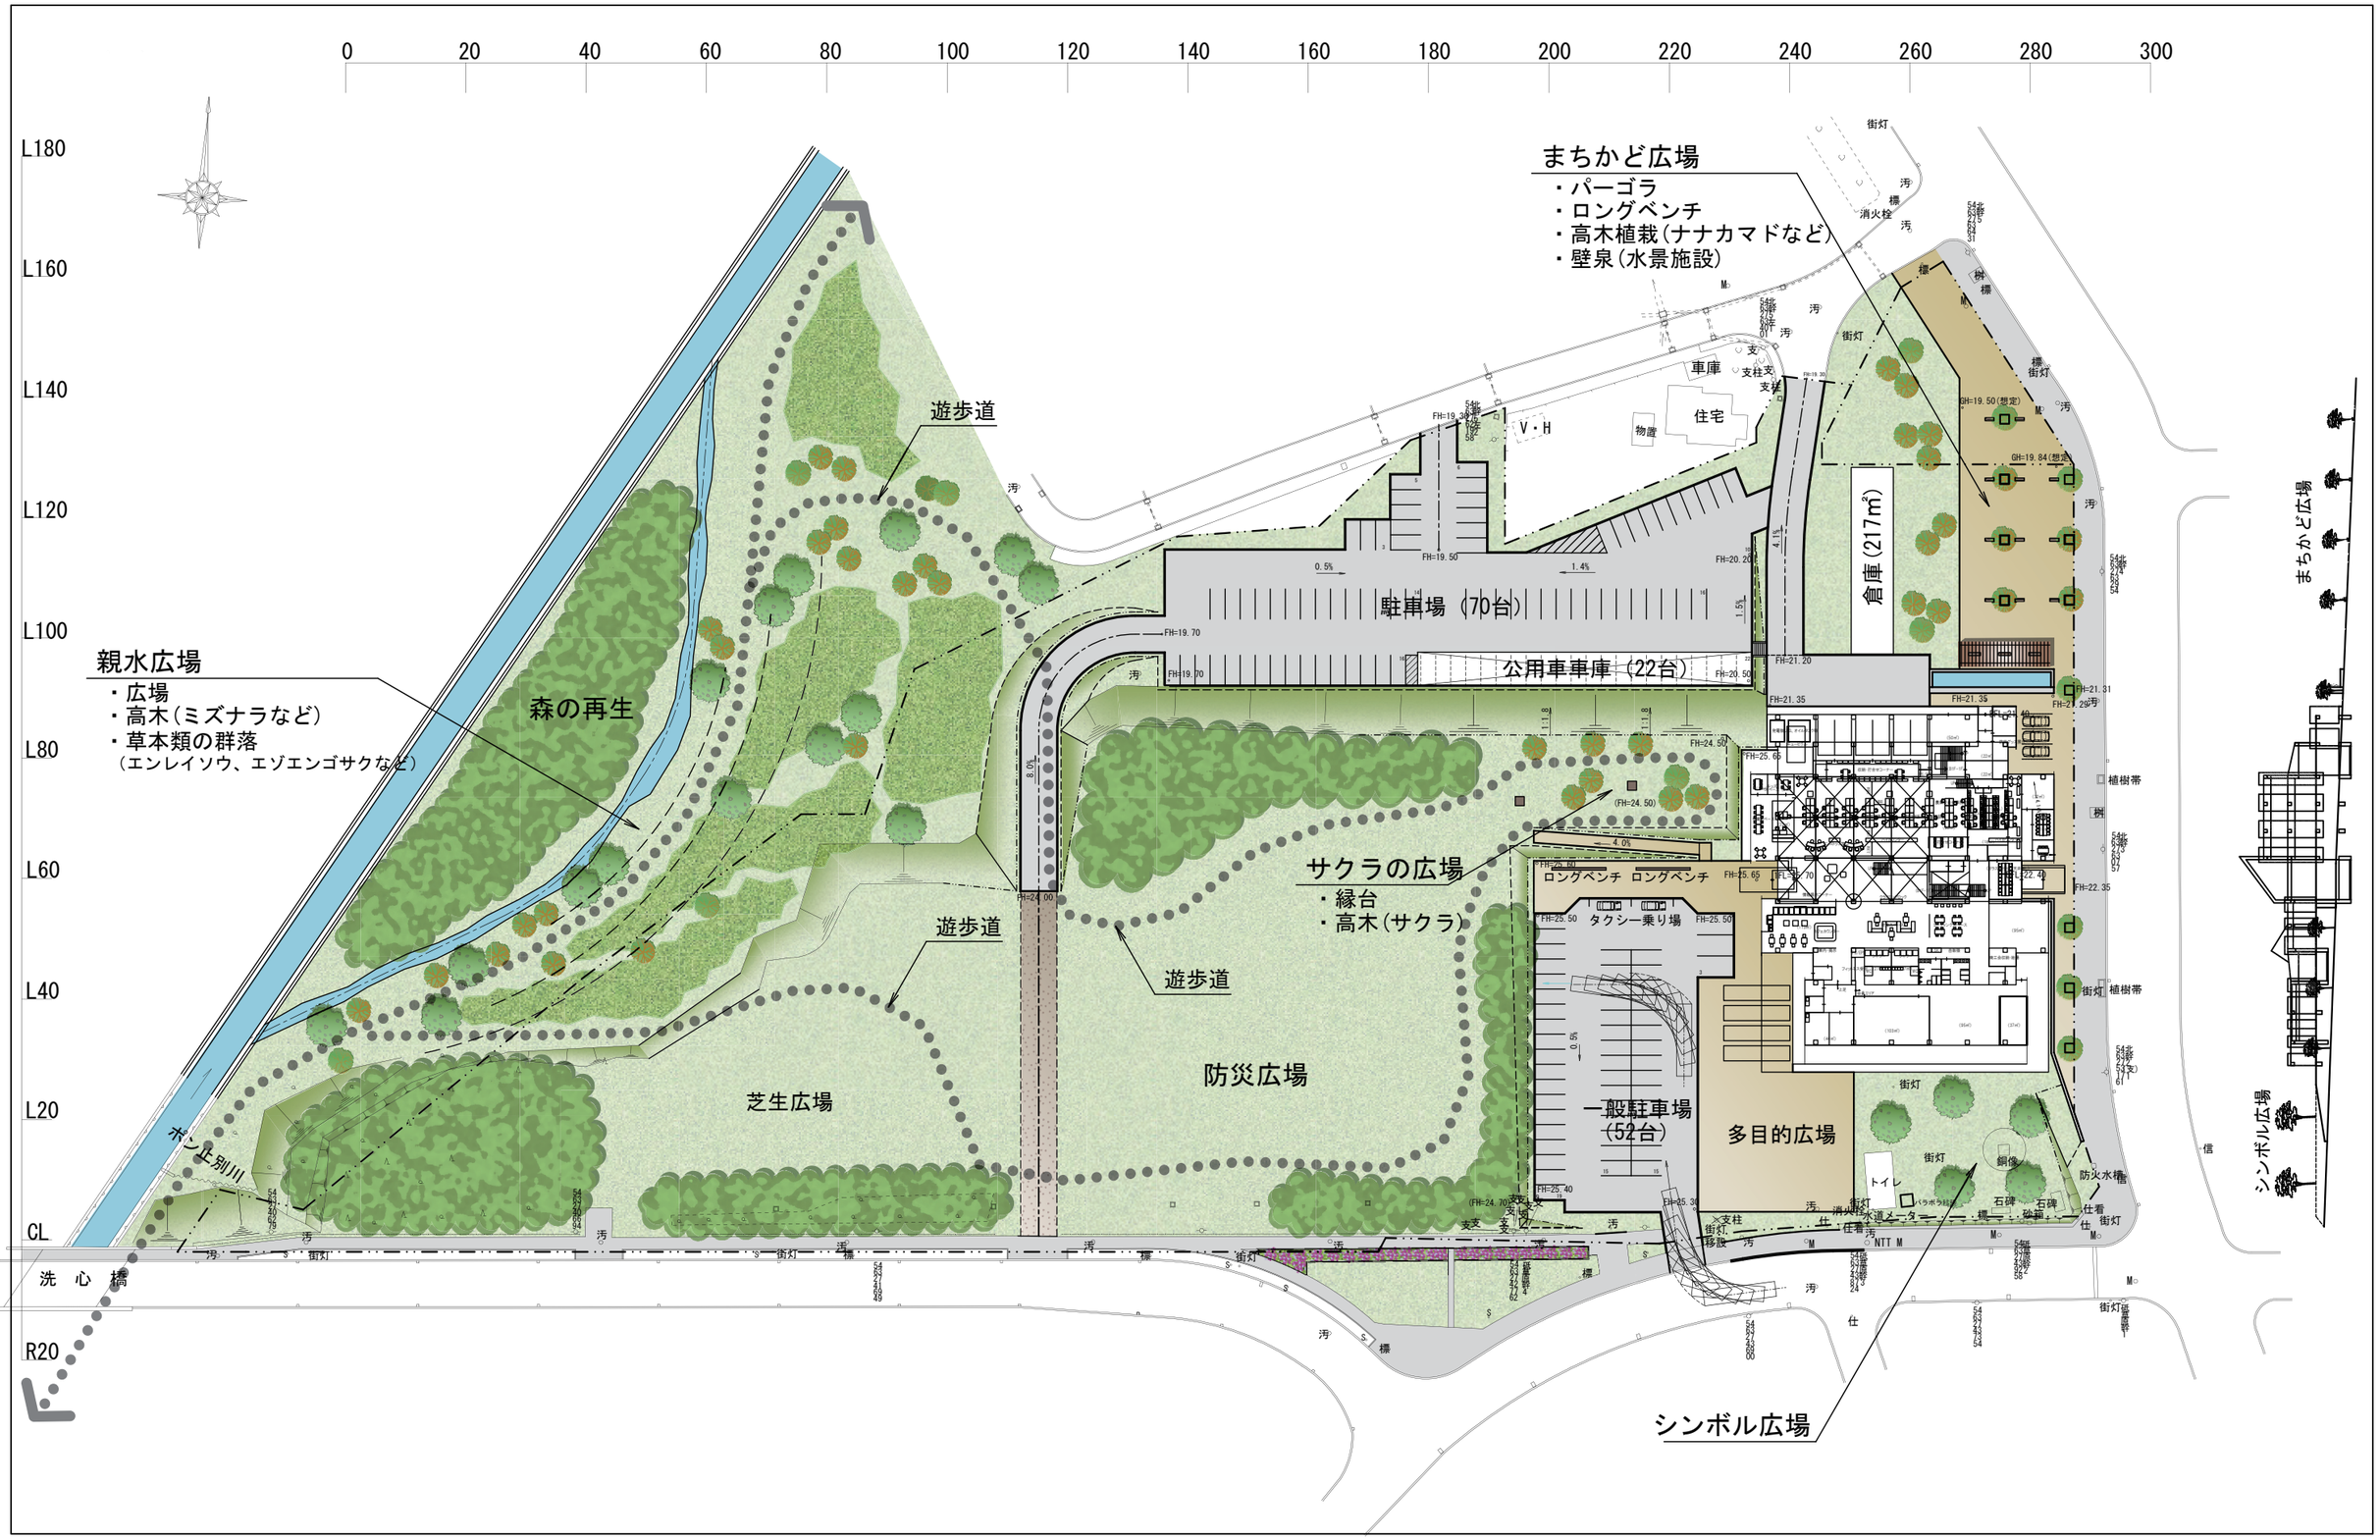

BNK Atelier BNK Co.,Ltd	小清水町防災拠点型複合庁舎建設基本・実施設計業務	外構平面図 DRAWING TITLE	1:500 (A1) SCALE	2020.9.17 DATE