



富山市民病院ヘリポート A 着陸帯安全表面図

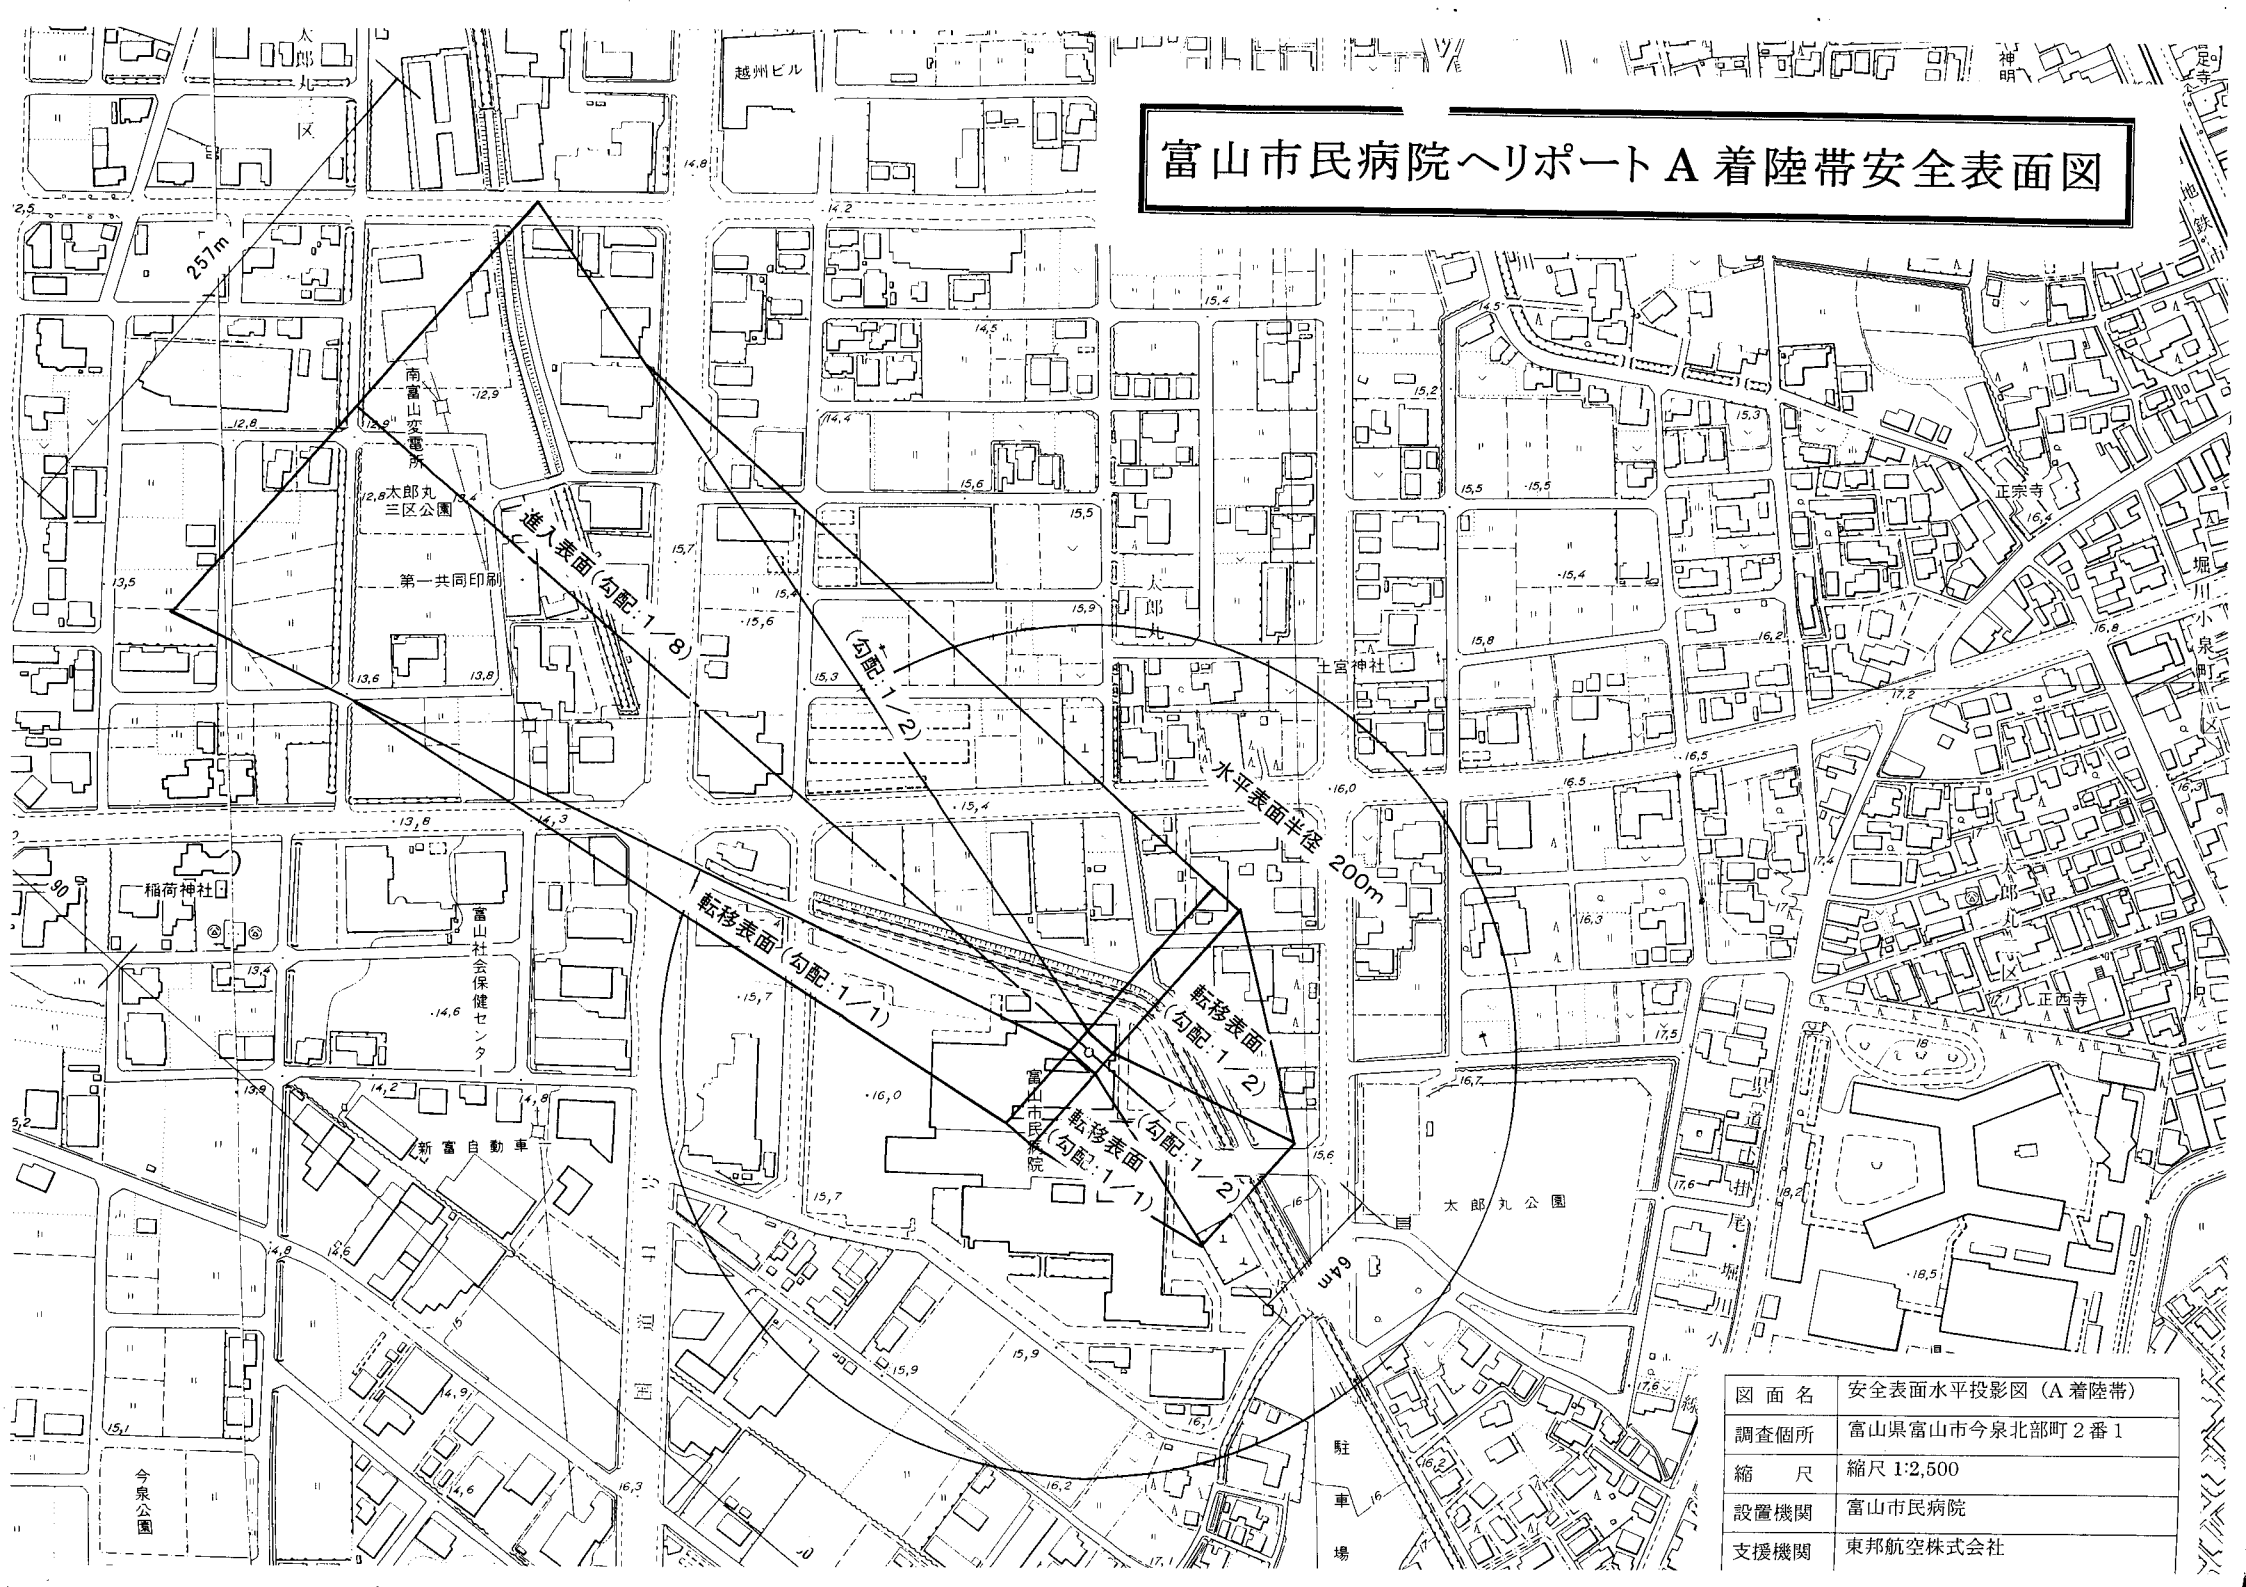

図面名	安全表面水平投影図 (A 着陸帯)
調査箇所	富山県富山市今泉北部町2番1
縮尺	縮尺 1:2,500
設置機関	富山市民病院
支援機関	東邦航空株式会社

富山市民病院ヘリポート B 着陸帯安全表面図

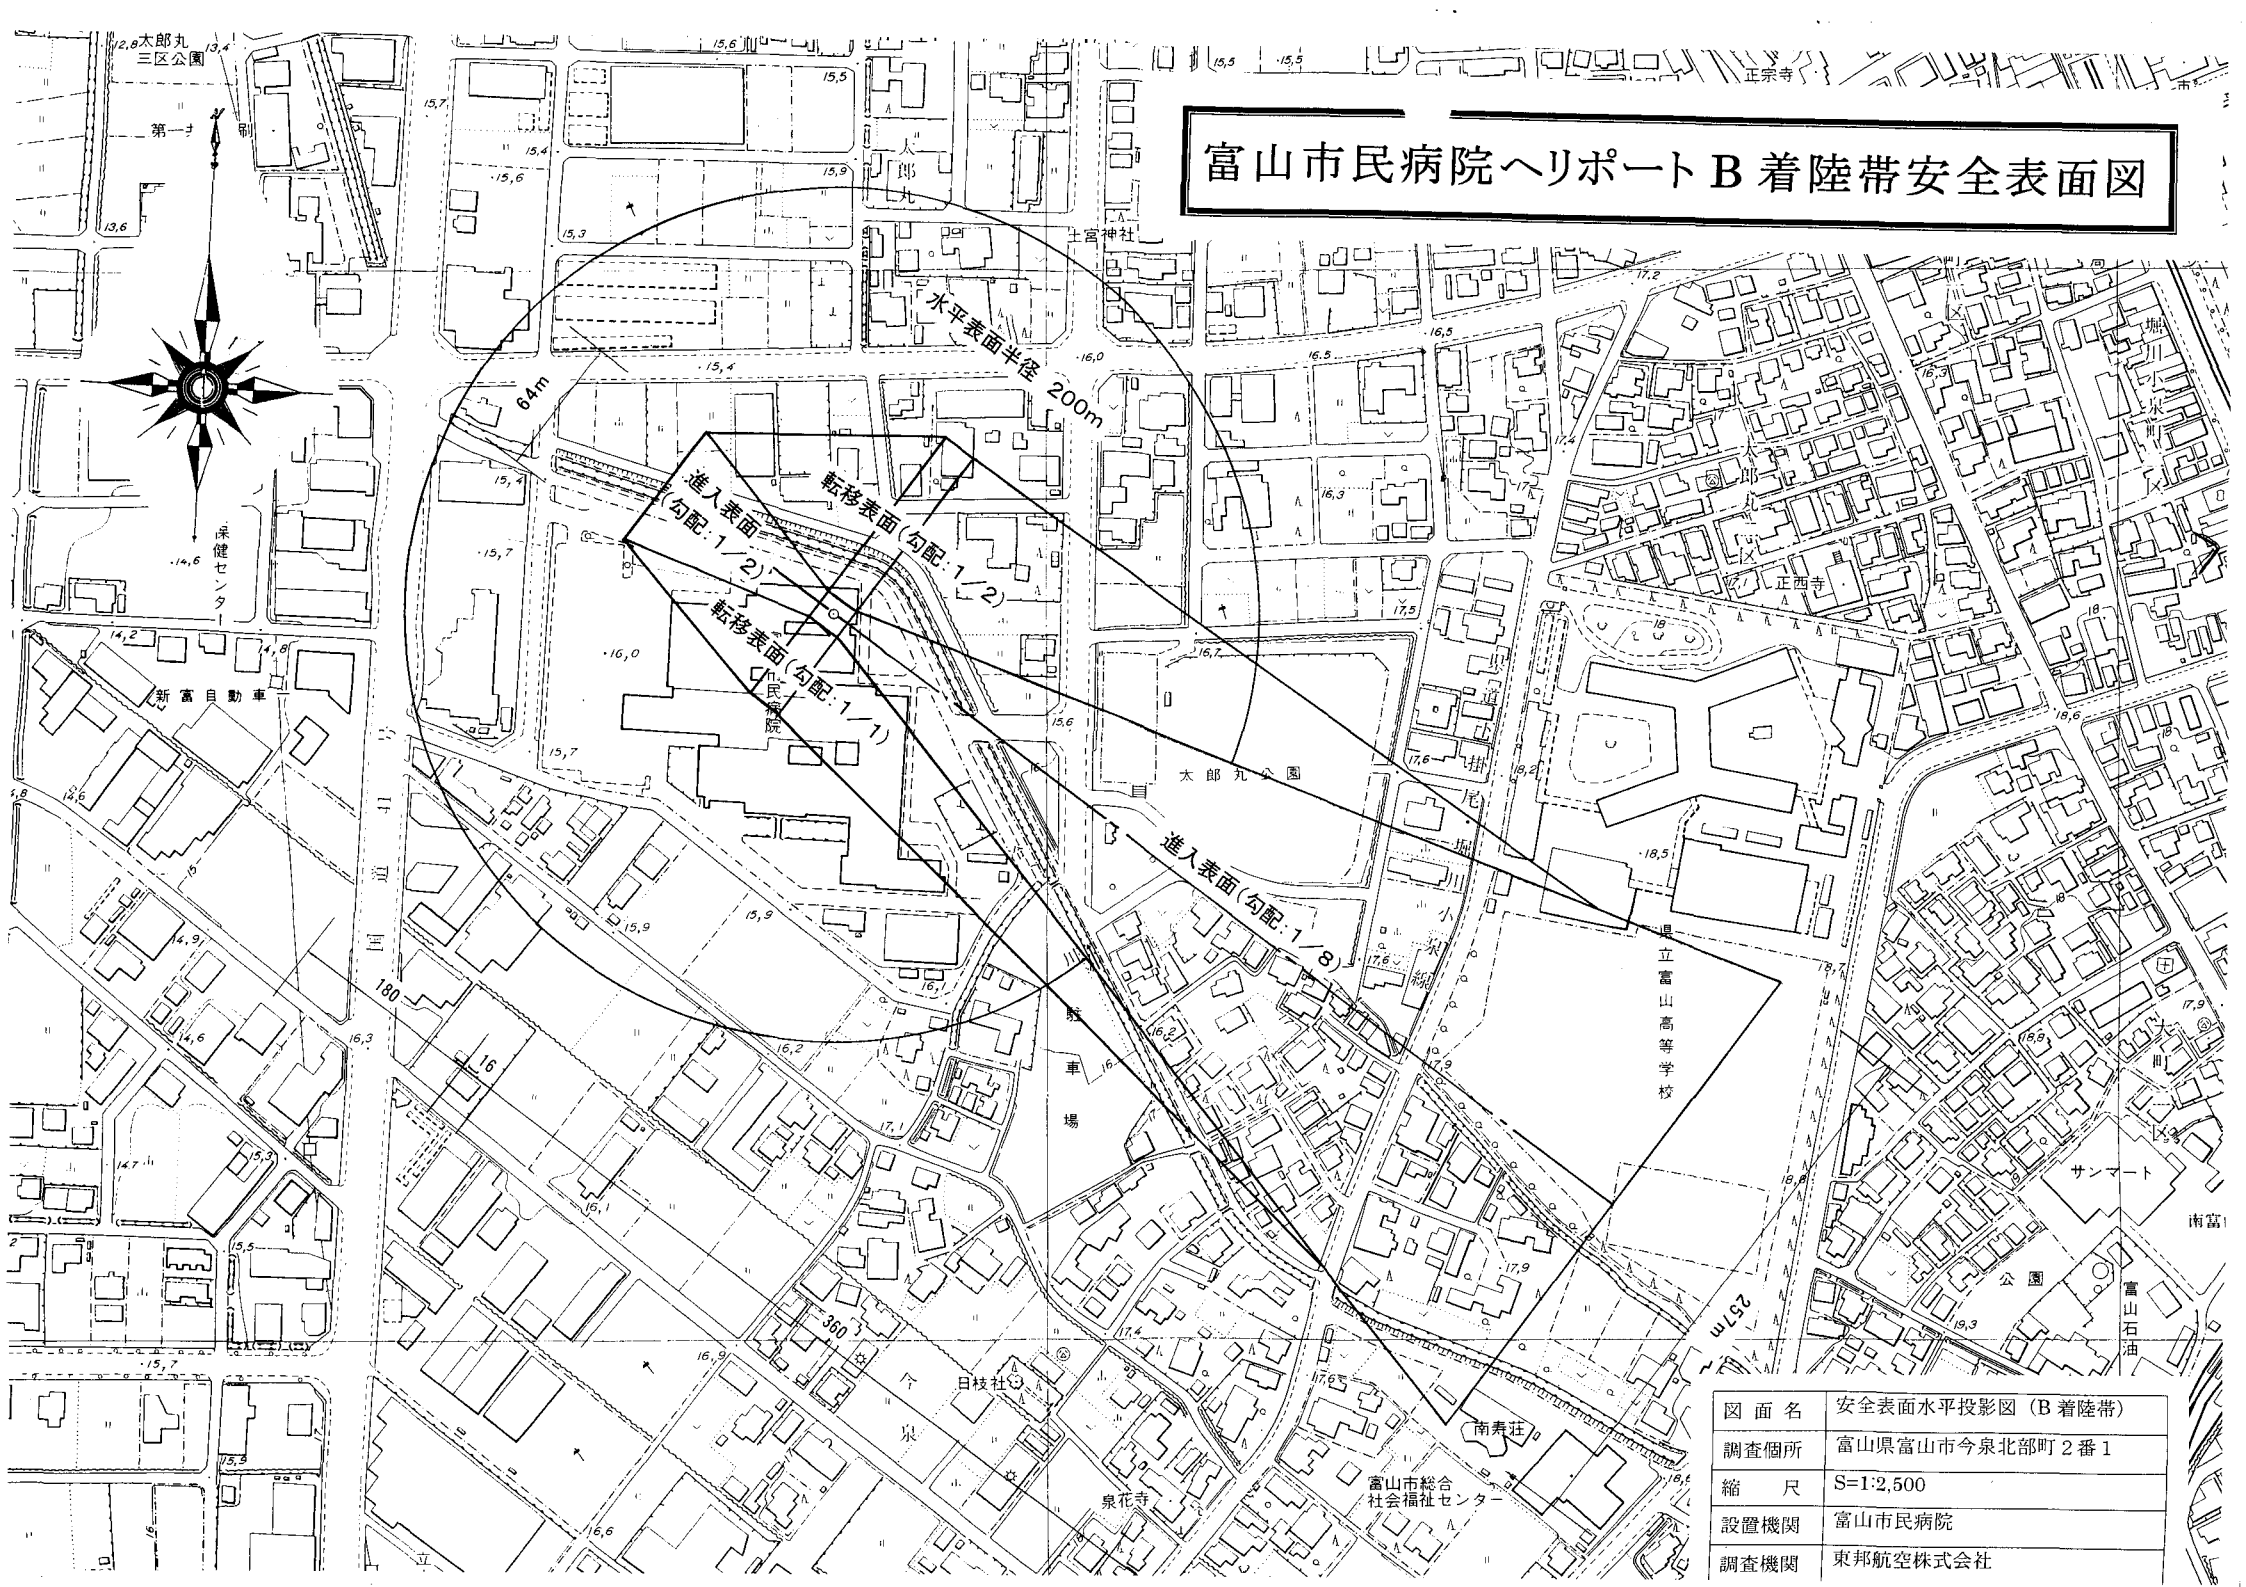

図名	安全表面水平投影図 (B 着陸帯)
調査箇所	富山県富山市今泉北部町 2 番 1
縮尺	S=1:2,500
設置機関	富山市民病院
調査機関	東邦航空株式会社