

車寄せ 屋根アーチ  
中型バス乗り入れ

屋根アーチ  
車寄せ

±0設計上

自動ドア片引き

駐輪、電動カー置き場

自動ドア片引き

物入れ

EV小型3人用

事務所

受付

ロビー

トイレ

男子トイレ北  
CH2300

床タイルカーペット

客室廊下

客室廊下

客室ホール

CH2400

踏み込み4

冷蔵庫 16

受付

食器棚 1/2

冷蔵庫 1/2























調理 2





























CH2600












2,000

4,500

9,000

4,500

4,500

4,500

4,500

4,500

4,500

4,500

4,500

4,500







































タイル工事

TOTOエクセレントバス  
タイル張あり250個

シャワー	手洗い
混合栓	スリムタイプC
混合栓	同上
混合栓	同上
混合栓	同上
IC95ECR	
シャワー機	

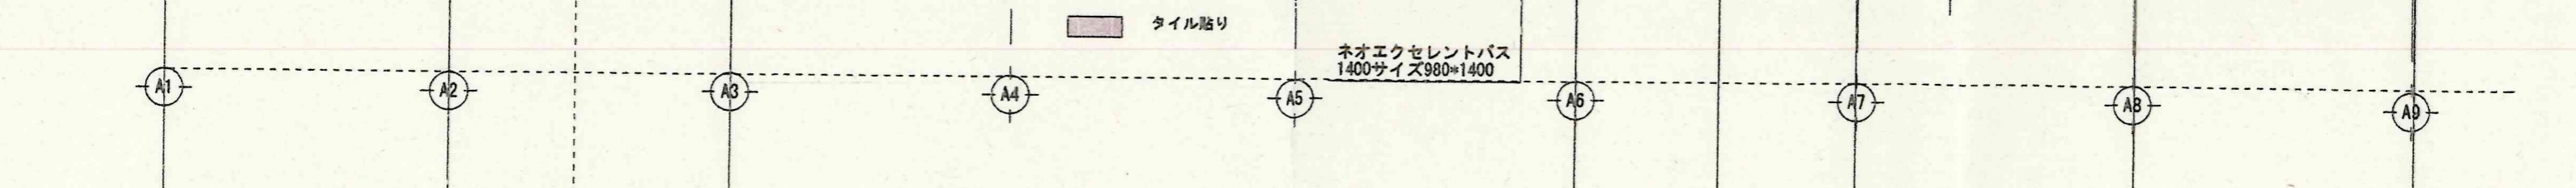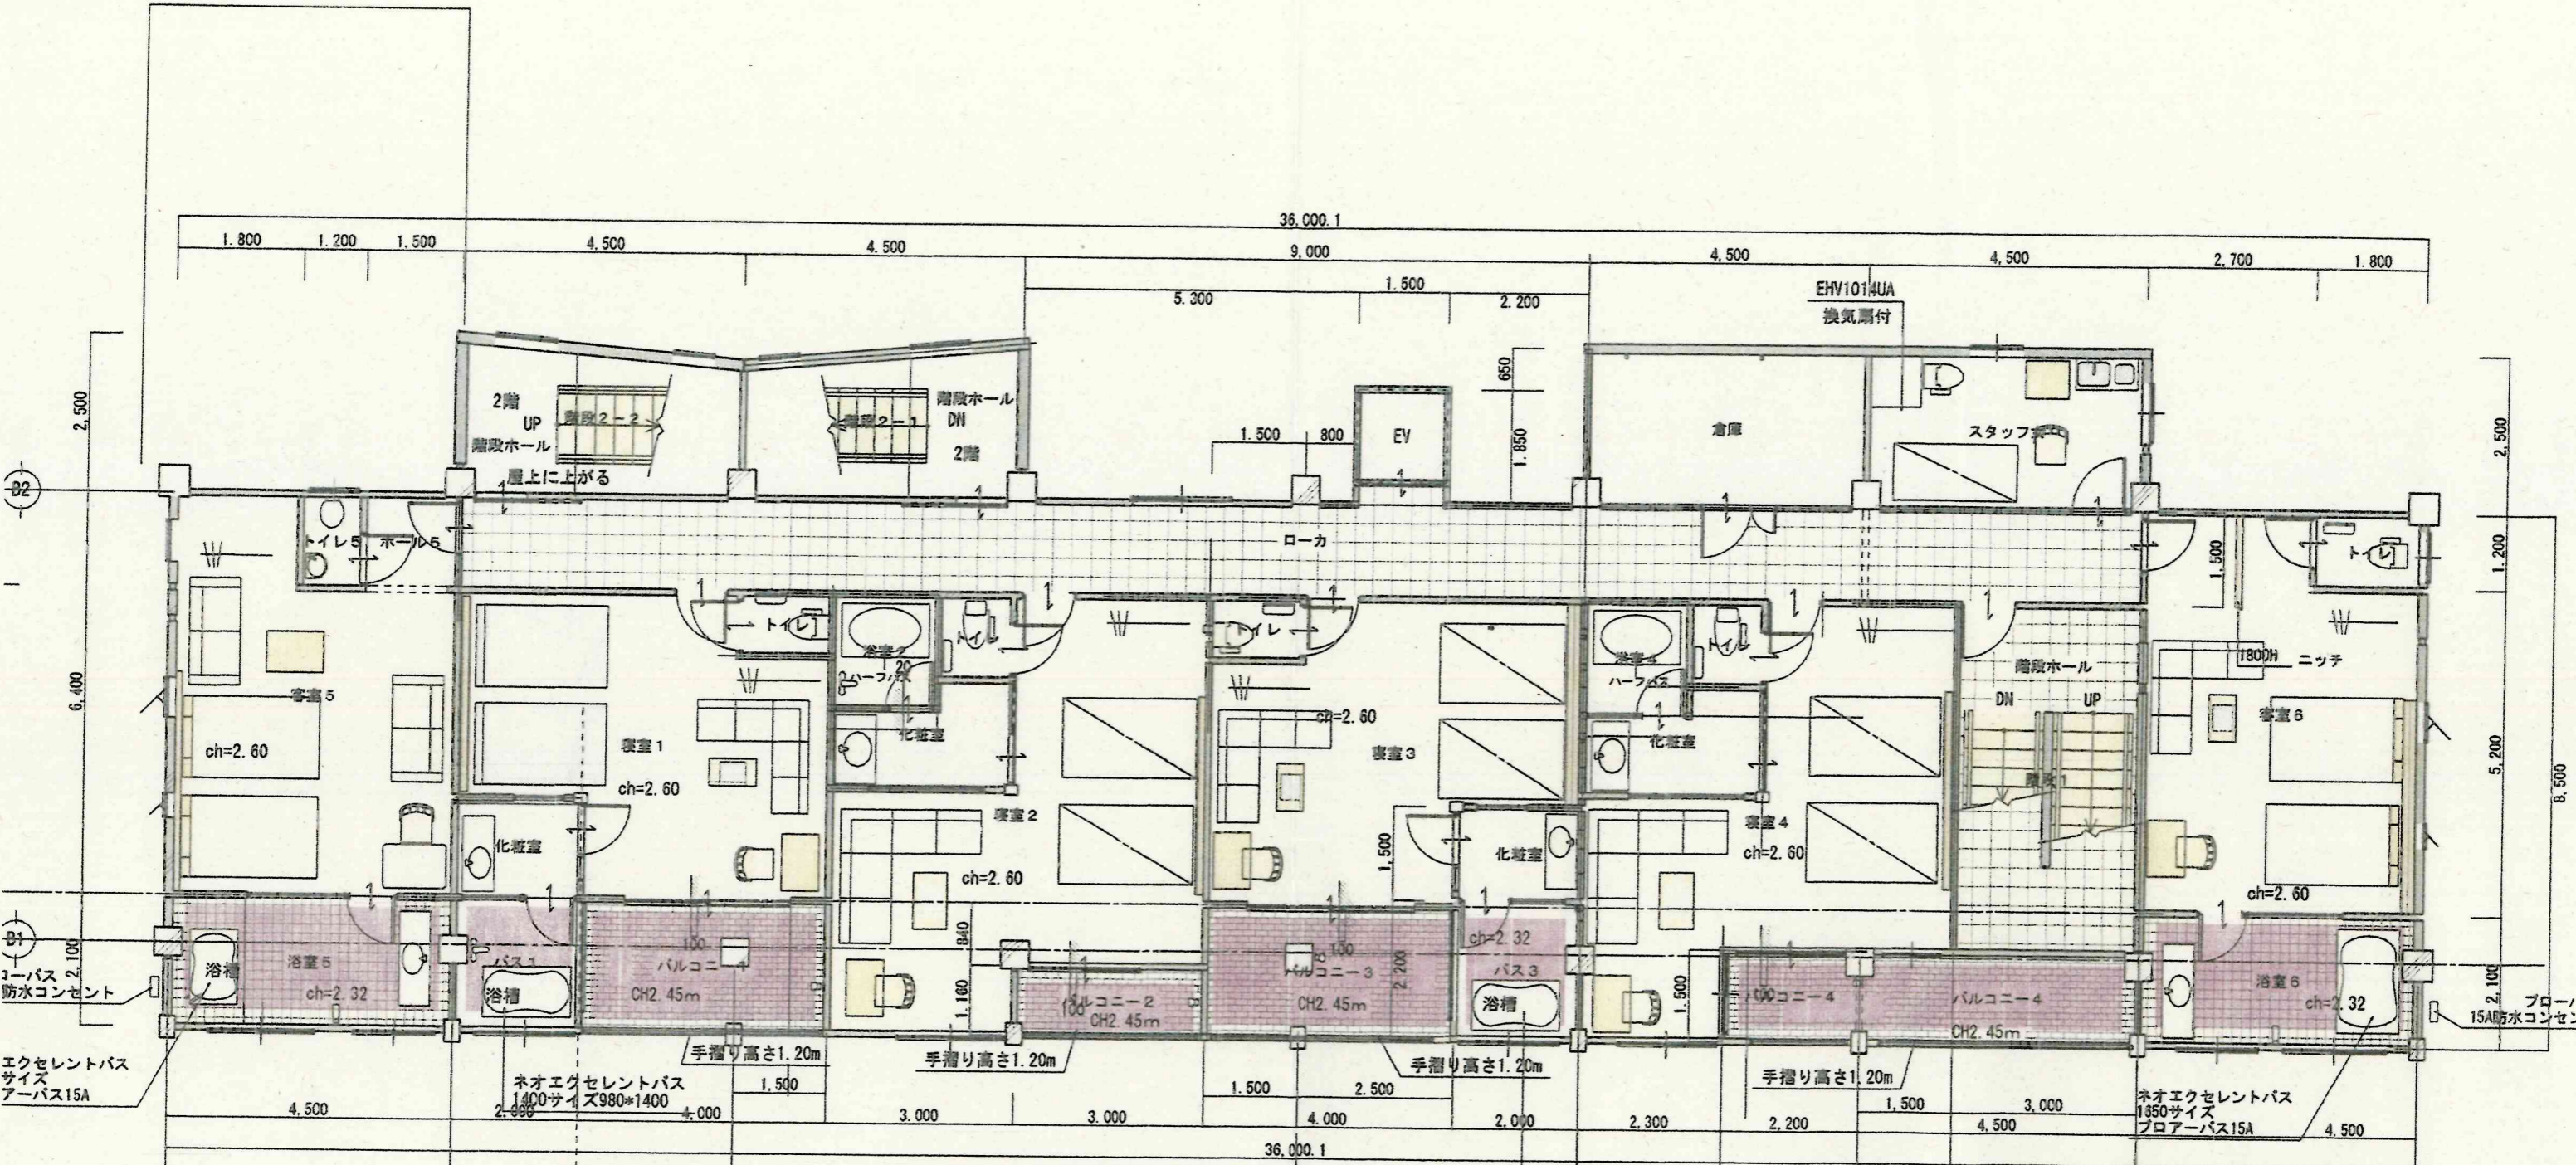

部屋名	面積 m <sup>2</sup>
ホール5	2.25
スパ	25.05
浴室	9.45
トイレ	1.50
合計	38.25


部屋名	面積 m <sup>2</sup>
寝室1	24.90
バルコニー	8.40
トイレ1	1.50
バス	4.20
洗面脱衣	3.00
合計	42.00

部屋名	面積 m <sup>2</sup>
寝室2	28.43
バルコニー	3.32
化粧室2	4.28
トイレ2	1.62
湯沸室	3.09
合計	40.74


部屋名	面積 m <sup>2</sup>
寝室3	24.90
バルコニー	8.40
化粧室	3.00
バス	4.20
トイレ3	1.50
合計	42.00

部屋名	面積 m <sup>2</sup>
PS	0.24
寝室4	27.65
バルコニー	6.29
バルコニー	3.19
化粧室4	4.28
トイレ4	1.62
湯沸室	3.09
合計	46.36

部屋名	面積 m <sup>2</sup>
浴室	9.45
トイレ	2.16
スパ	21.24
ホール7	3.00
合計	35.85

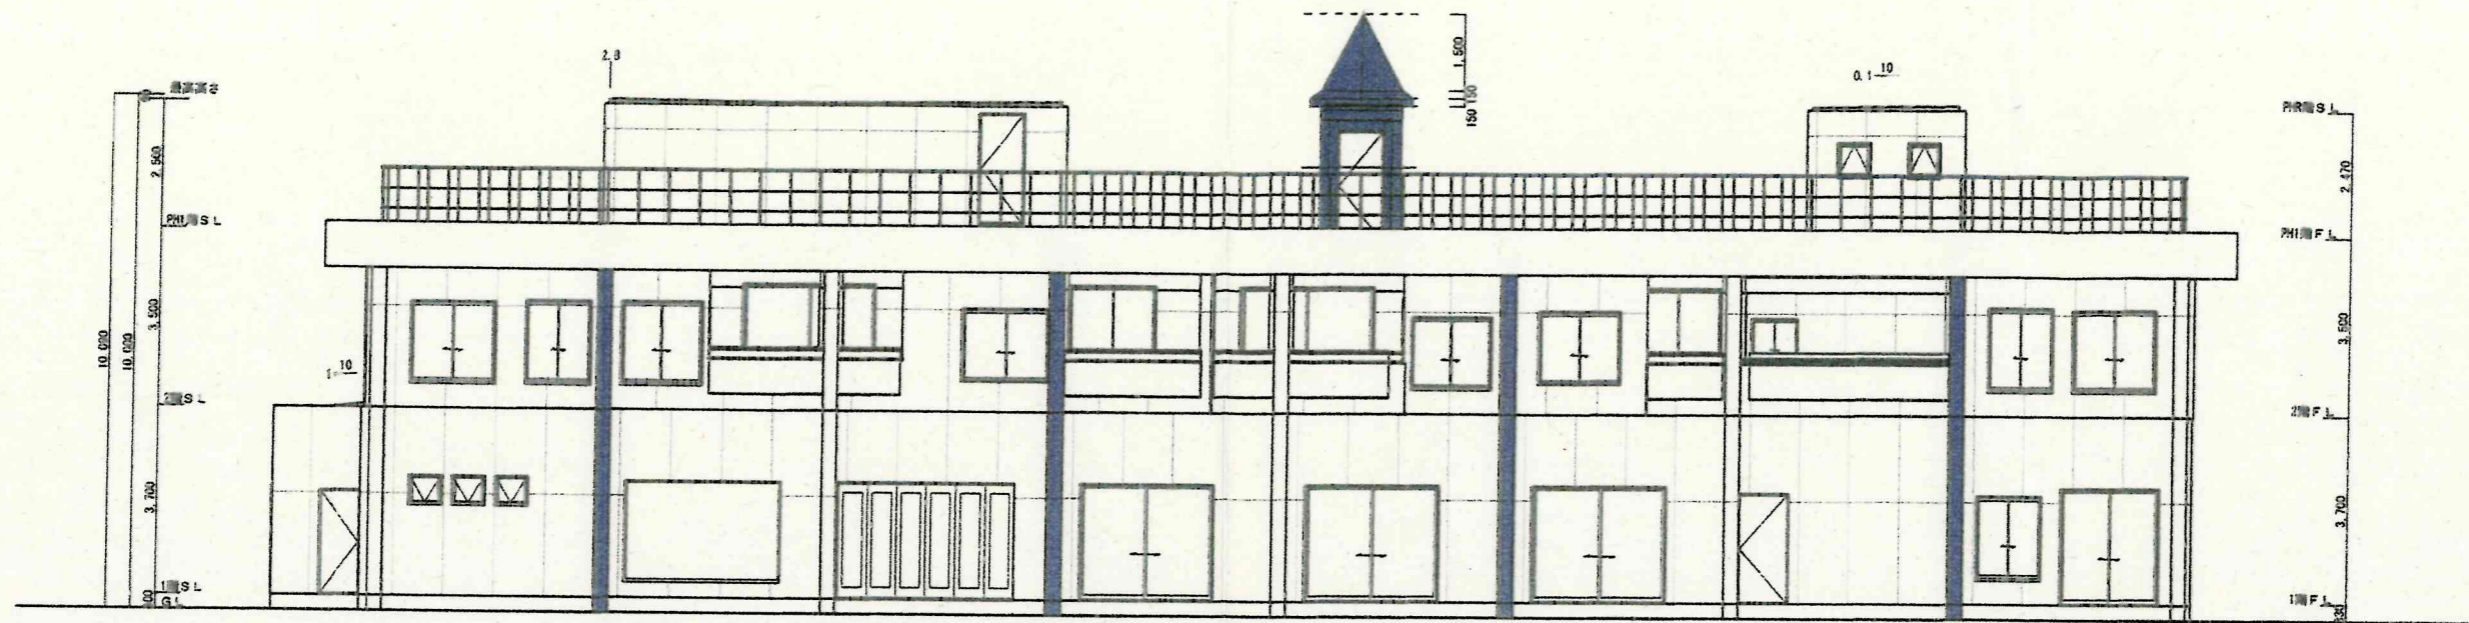

南側 立面図 S:1/150

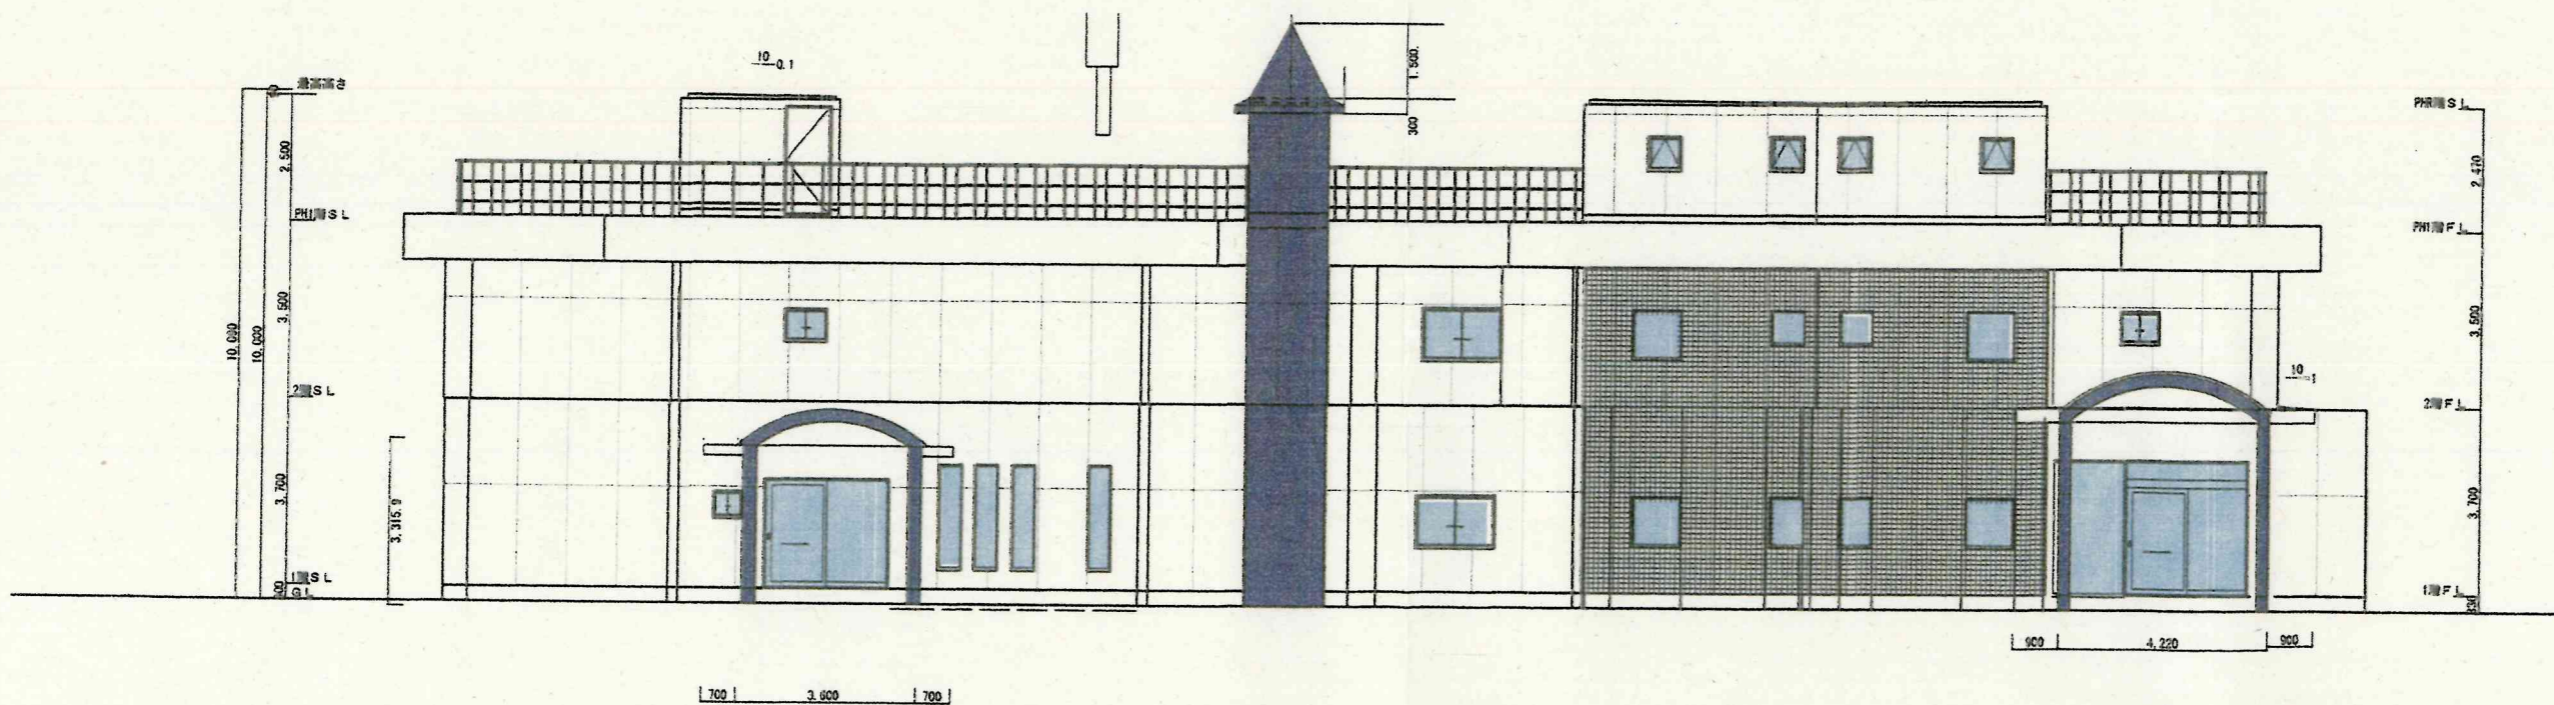

北側 立面図 S:1/150

工事名 遙照山ホテル改修工事	住環境設計 a-ku-tsutsui@blue.ocn.ne.jp 1級建築士登録 大臣登録 第78334号 有限会社筒井アーク設計事務所 事務所管理 1級建築士 筒井慎一 (有) 筒井アーク工業1級建築士事務所 岡山県小田郡矢掛町矢掛2557番地 事務所登録 県知事12629号 TEL 0866-82-3221 FAX 82-9188	管理者	設計者	担当者	図面名	図面No. 7
		日付	日付	日付	立面図 縮尺 1/150, 200	
備考						