八街都市計画事業　八街駅北側地区土地区画整理事業　画地測量図

八街市中央　1　番　1
八街市中央　1　番　2
八街市中央　1　番　3
八街市中央　1　番　4
八街市中央　1　番　5

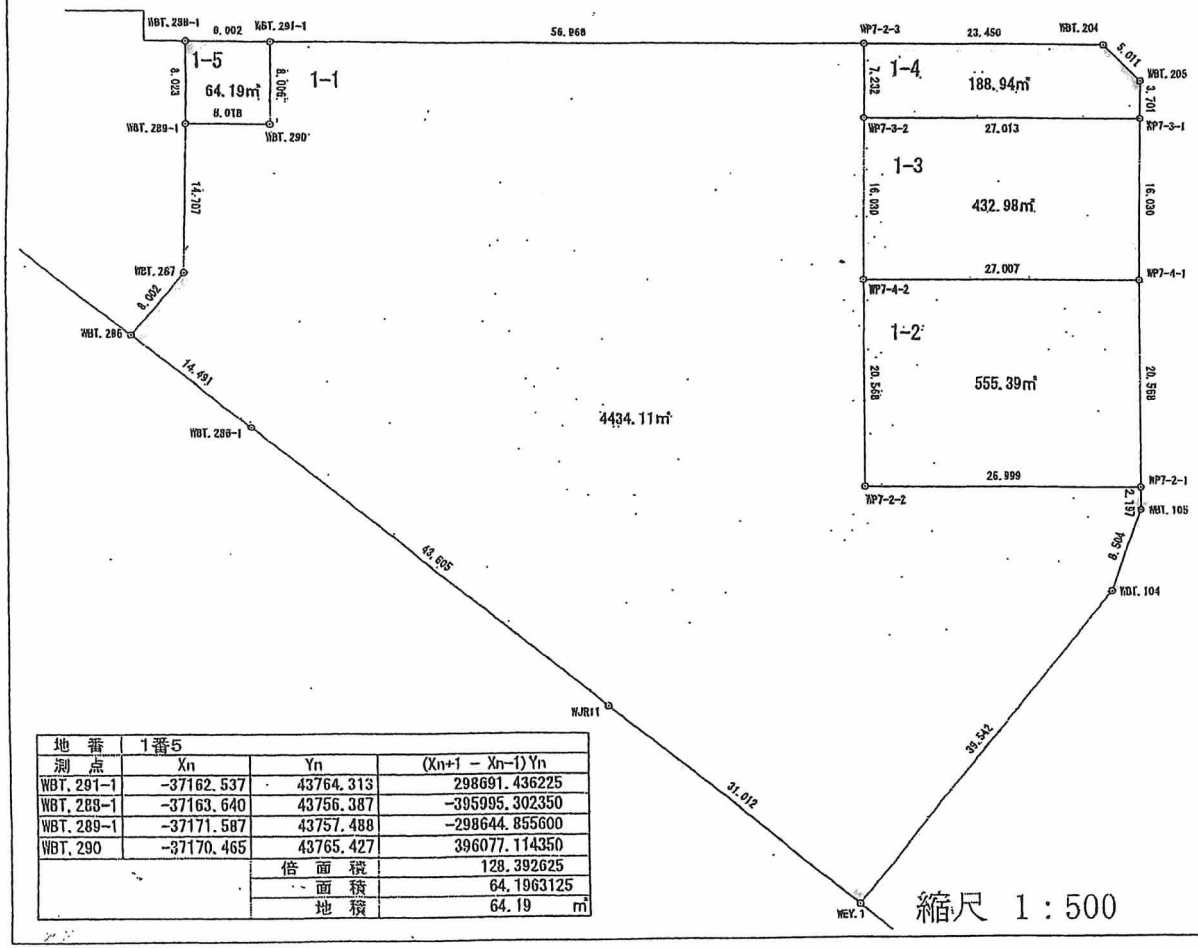

縮尺　1：500

八　街　市

地　番	1番1		
測　点	Xn	Yn	(Xn+1 − Xn−1) Yn
WP7-2-3	-37154.686	43820.737	-30148.667056
WBT.291-1	-37162.537	43764.313	-690557.094827
WBT.290	-37170.465	43765.427	-396077.114350
WBT.289-1	-37171.587	43757.488	-686554.986720
WBT.287	-37186.155	43759.506	-937459.897038
WBT.286	-37193.010	43755.377	-625745.646477
WBT.286-1	-37200.456	43767.809	-1306294.027414
WJR11	-37222.856	43805.221	-1679316.952256
WEY.1	-37238.792	43831.825	788271.540800
WBT.104	-37204.872	43852.148	1852928.661592
WBT.105	-37196.538	43853.842	460903.879420
WP7-2-1	-37194.362	43853.539	-68279.960223
WP7-2-2	-37198.095	43826.799	729146.454963
WP7-4-2	-37177.725	43823.954	1588443.036684
WP7-3-2	-37161.849	43821.737	1009608.998743
		倍　面　積	8868.225841
		面　積	4434.1129205
		地　積	4434.11　㎡

地　番	1番2		
測　点	Xn	Yn	(Xn+1 − Xn−1) Yn
WP7-4-1	-37173.991	43850.702	729544.129174
WP7-4-2	-37177.725	43823.954	-1056332.587216
WP7-2-2	-37198.095	43826.799	-729146.454963
WP7-2-1	-37194.362	43853.539	1057045.704056
		倍　面　積	1110.791051
		面　積	555.3955255
		地　積	555.39　㎡

地　番	1番3		
測　点	Xn	Yn	(Xn+1 − Xn−1) Yn
WP7-3-1	-37158.114	43848.491	532403.377722
WP7-3-2	-37161.849	43821.737	-859388.084307
WP7-4-2	-37177.725	43823.954	-532110.449468
WP7-4-1	-37173.991	43850.702	859956.116922
		倍　面　積	865.960869
		面　積	432.9804345
		地　積	432.98　㎡

地　番	1番4		
測　点	Xn	Yn	(Xn+1 − Xn−1) Yn
WBT.204	-37151.454	43843.963	-10434.863194
WP7-2-3	-37154.686	43820.737	-455516.661115
WP7-3-2	-37161.849	43821.737	-150220.914436
WP7-3-1	-37158.114	43848.491	324522.681891
WBT.205	-37154.448	43847.981	292027.553460
		倍　面　積	377.896606
		面　積	188.9483030
		地　積	188.94　㎡

地　番	1番5		
測　点	Xn	Yn	(Xn+1 − Xn−1) Yn
WBT.291-1	-37162.537	43764.313	298691.436225
WBT.288-1	-37163.640	43756.387	-395995.302350
WBT.289-1	-37171.587	43757.488	-298644.855600
WBT.290	-37170.465	43765.427	396077.114350
		倍　面　積	128.392625
		面　積	64.1963125
		地　積	64.19　㎡