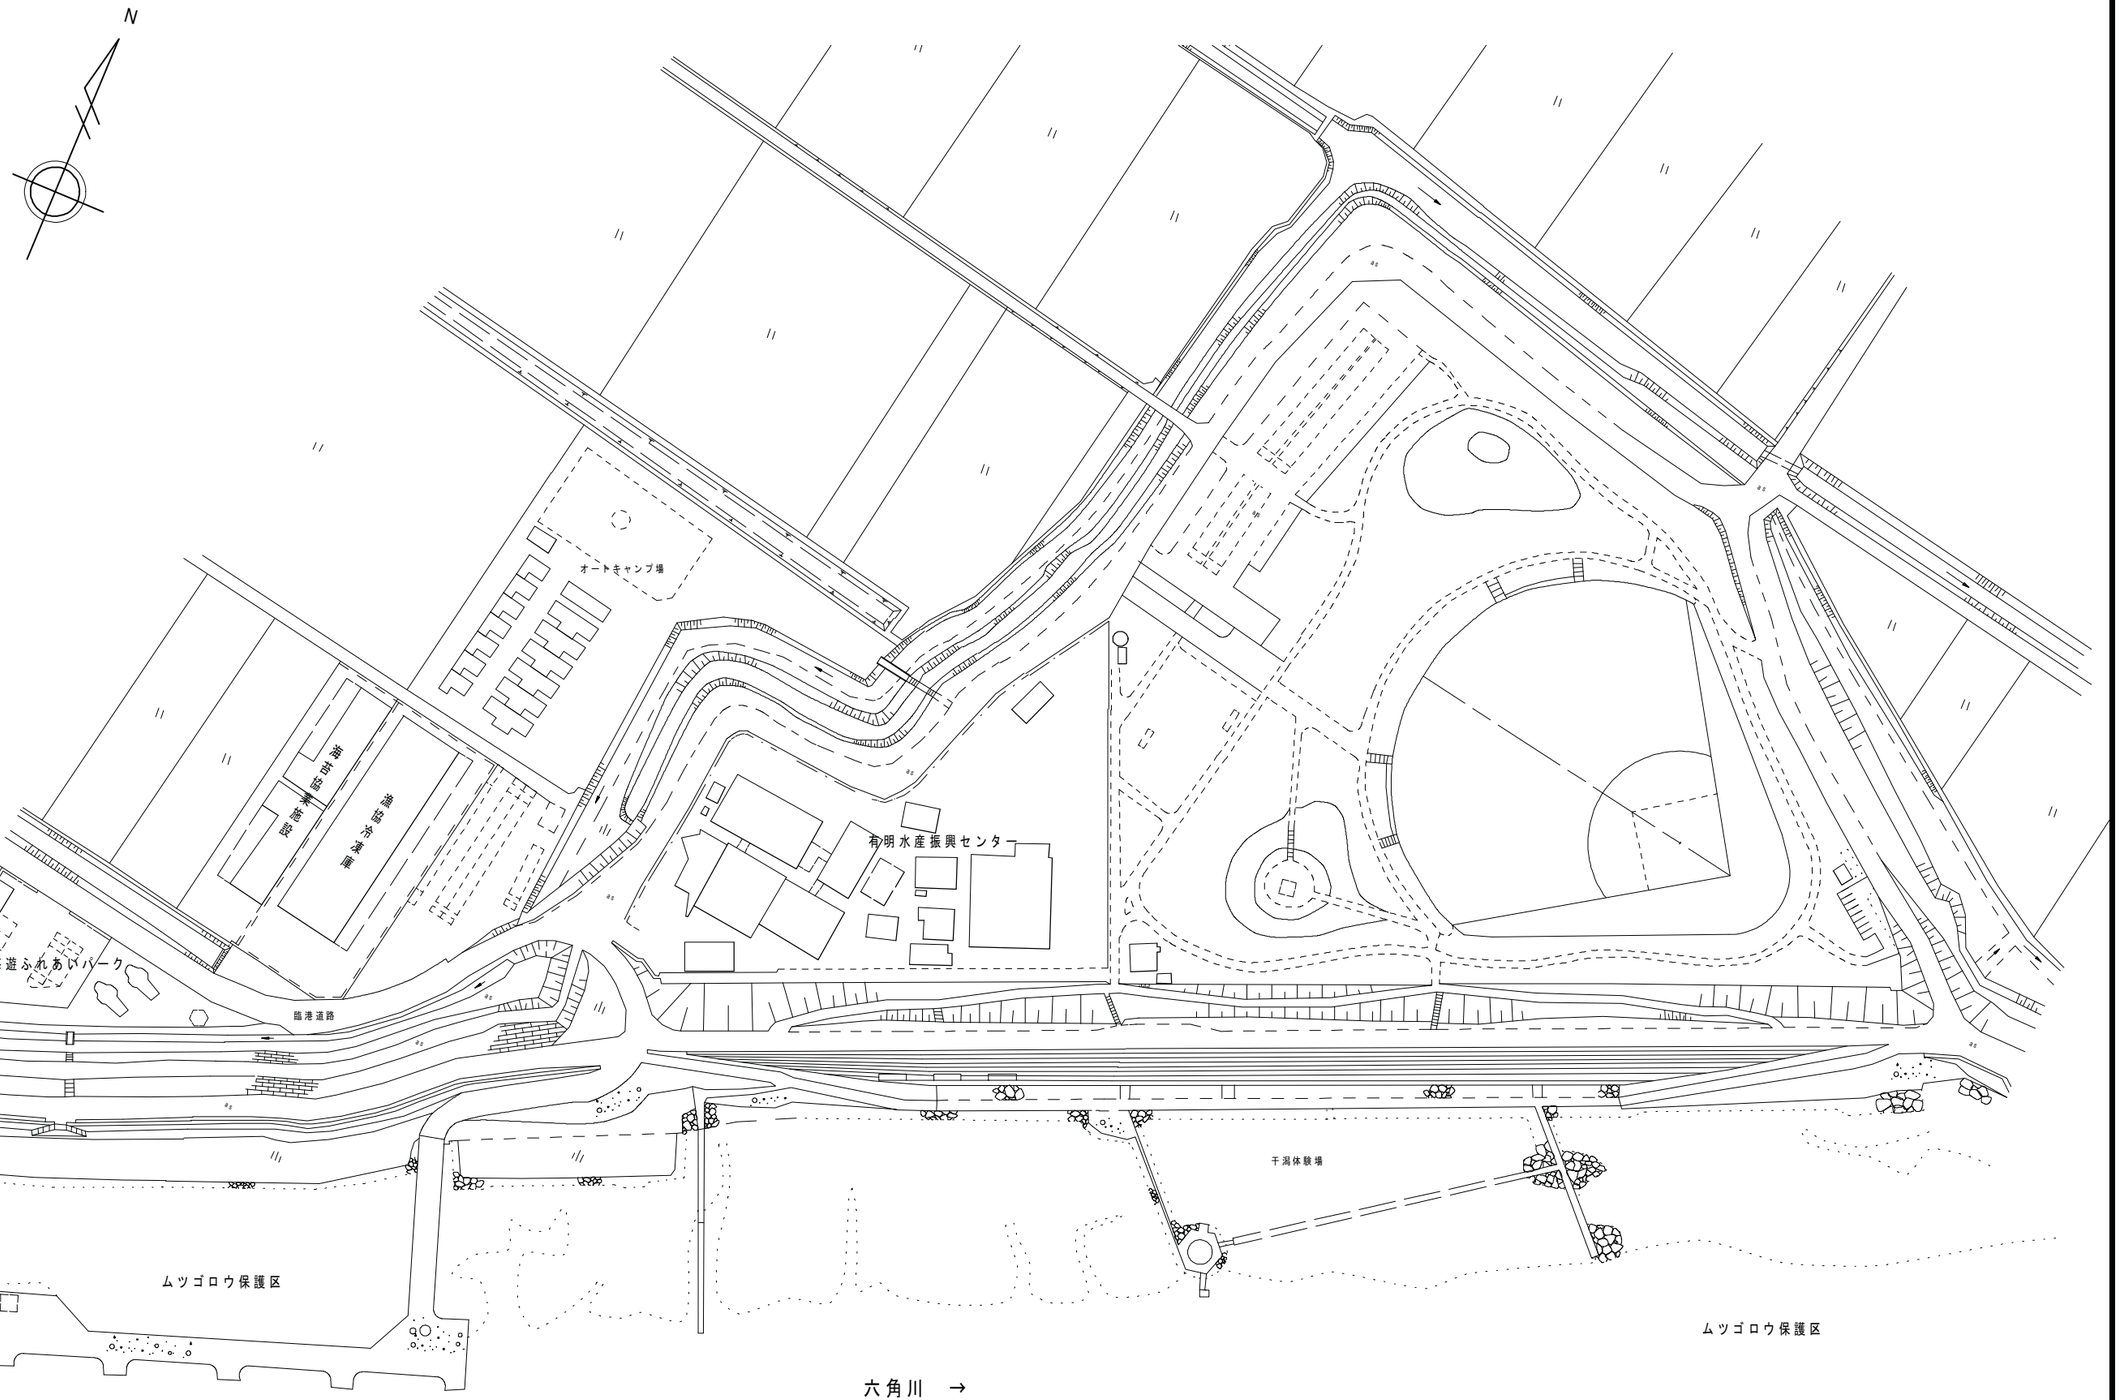ムツゴロウ公園周辺平面図　S＝1：2，000