


申請地：那須郡湯津上村大字湯津上字大野5-1081・3719・3720・3722-1
 ・3722-2・3723-1・3723-2・4128・4129 (全9筆)



附近見取り図

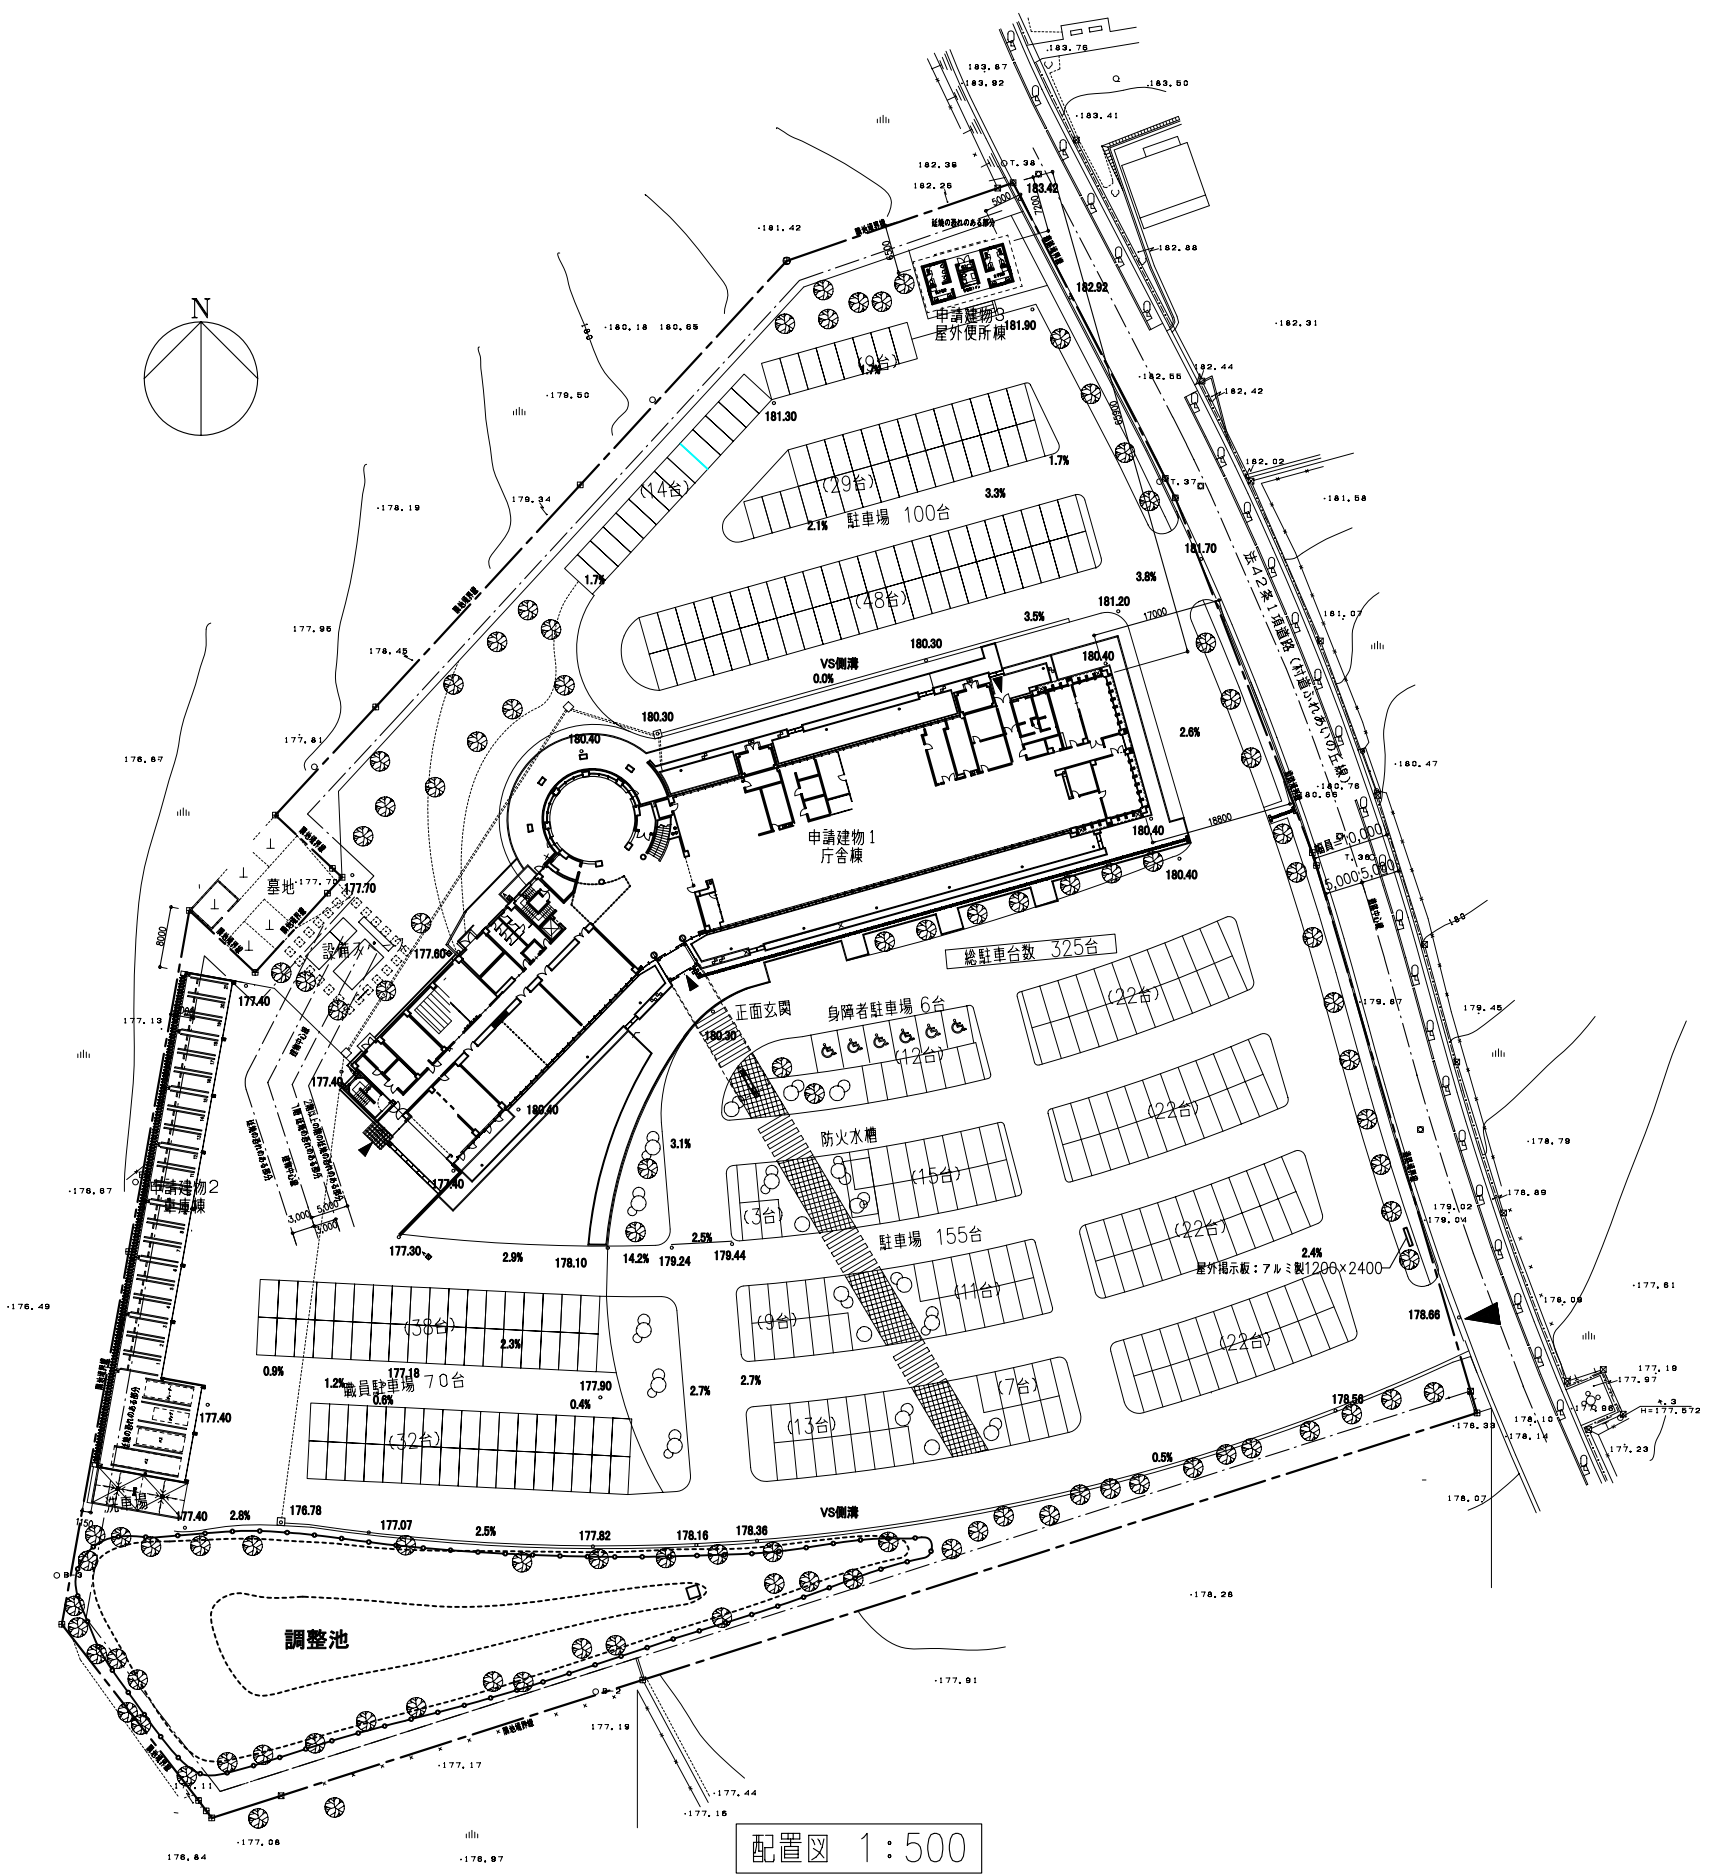

配置図 1:500

特記事項	株式会社 フケタ設計 代表取締役 三柴 富男 管理職 佐藤 公紀 登録番号 116576号 栃木県 宇都宮市大野1丁目5番9号 TEL. 0286220810 伊勢崎事務所 伊勢崎市下藤本町404番地3 TEL. 0270231040 足利事務所 足利市藤原町1101番地 TEL. 0284713828 埼玉事務所 久喜市野久保647番地17-205 TEL. 0480219870 茨城事務所 鹿嶋市三島1丁目104番地 TEL. 
		湯津上村役場庁舎建設工事	14212	8
		図名	設計	
		配置図	03.02.23	
			縮尺	
			1/500	