


暫定二車線の高速道路の正面衝突事故防止対策の検証状況

資料2

暫定二車線(有料) 約2,450km

H31.4.1時点

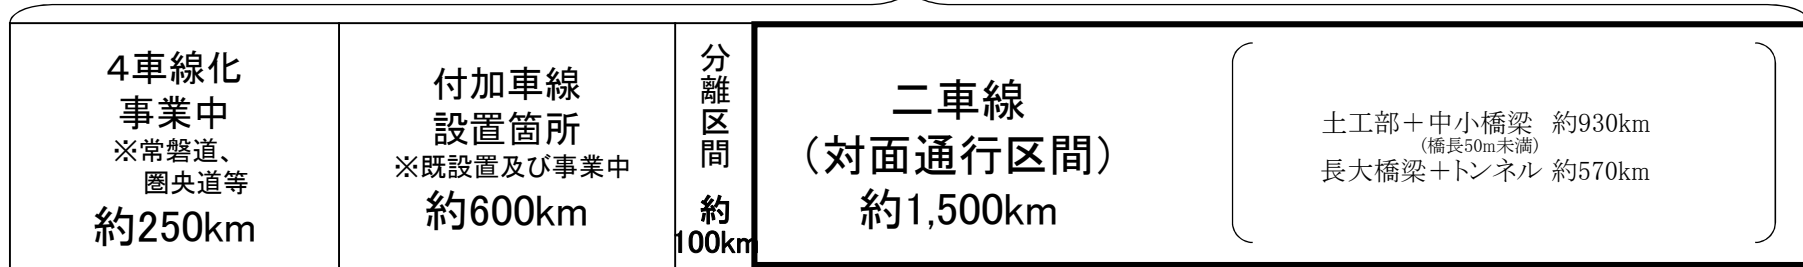

※高速道路会社が管理する高規格幹線道路の延長
※その他、地方会社が管理する高規格幹線道路(約70km)がある

土工部

構造物

中小橋梁
(橋長50m未満)

長大橋梁 / トンネル
(橋長50m以上)





(H30.5中間
とりまとめ)

ワイヤロープ本格設置

試行設置箇所を拡大し、
実用化に向けた取組みを進める

新技術の性能検証を引き続き進める

(代表的な
断面)

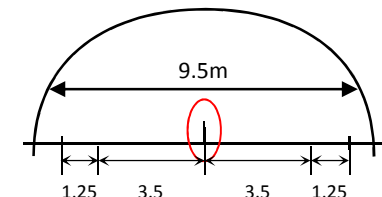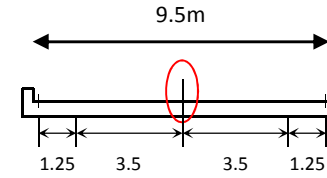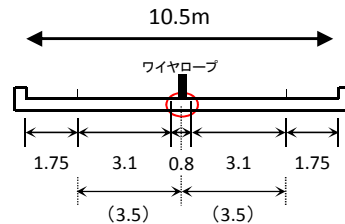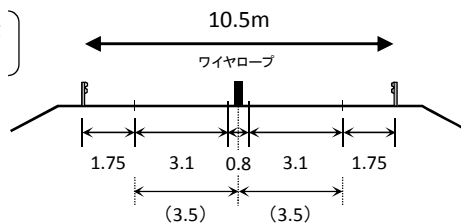

⇒新たな支柱定着方法による試行設置
箇所について、夏の高温下状況を確認中

⇒強度試験及び実車衝突実験等実施中