


# 暫定二車線の高速道路の正面衝突事故防止対策の検証状況

資料2

暫定二車線(有料) 約2,478km

R3.3.31時点

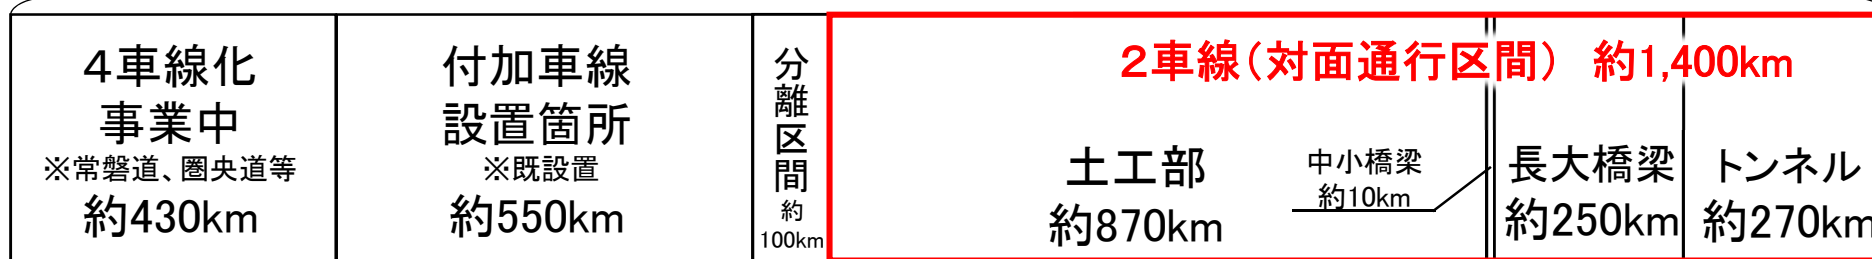

※高速道路会社(地方公社を含む)が管理する高規格幹線道路の延長

土工部

構造物

中小橋梁  
(橋長50m未満)

長大橋梁 / トンネル  
(橋長50m以上)


(H30.5中間  
とりまとめ)

ワイヤロープ本格設置


試行設置箇所を拡大し、  
実用化に向けた取組みを進める

新技術の性能検証を引き続き進める


(代表的な  
断面)

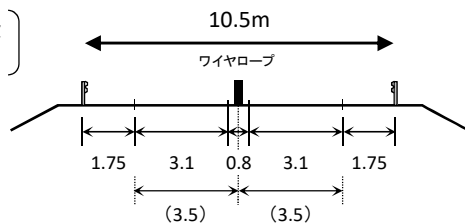

⇒本格的に設置を推進中  
(H30.6.15)

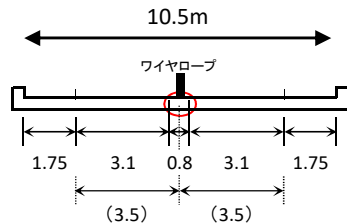

⇒本格的に設置を推進中  
(R2.3.31)

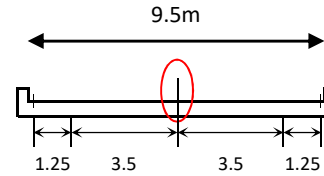

今回審議  
⇒実道への試行設置へ向けて検討中

