

こども文化科学館  
附近見取図-配置図



1000m




100m








こども文化科学館  
2階平面図

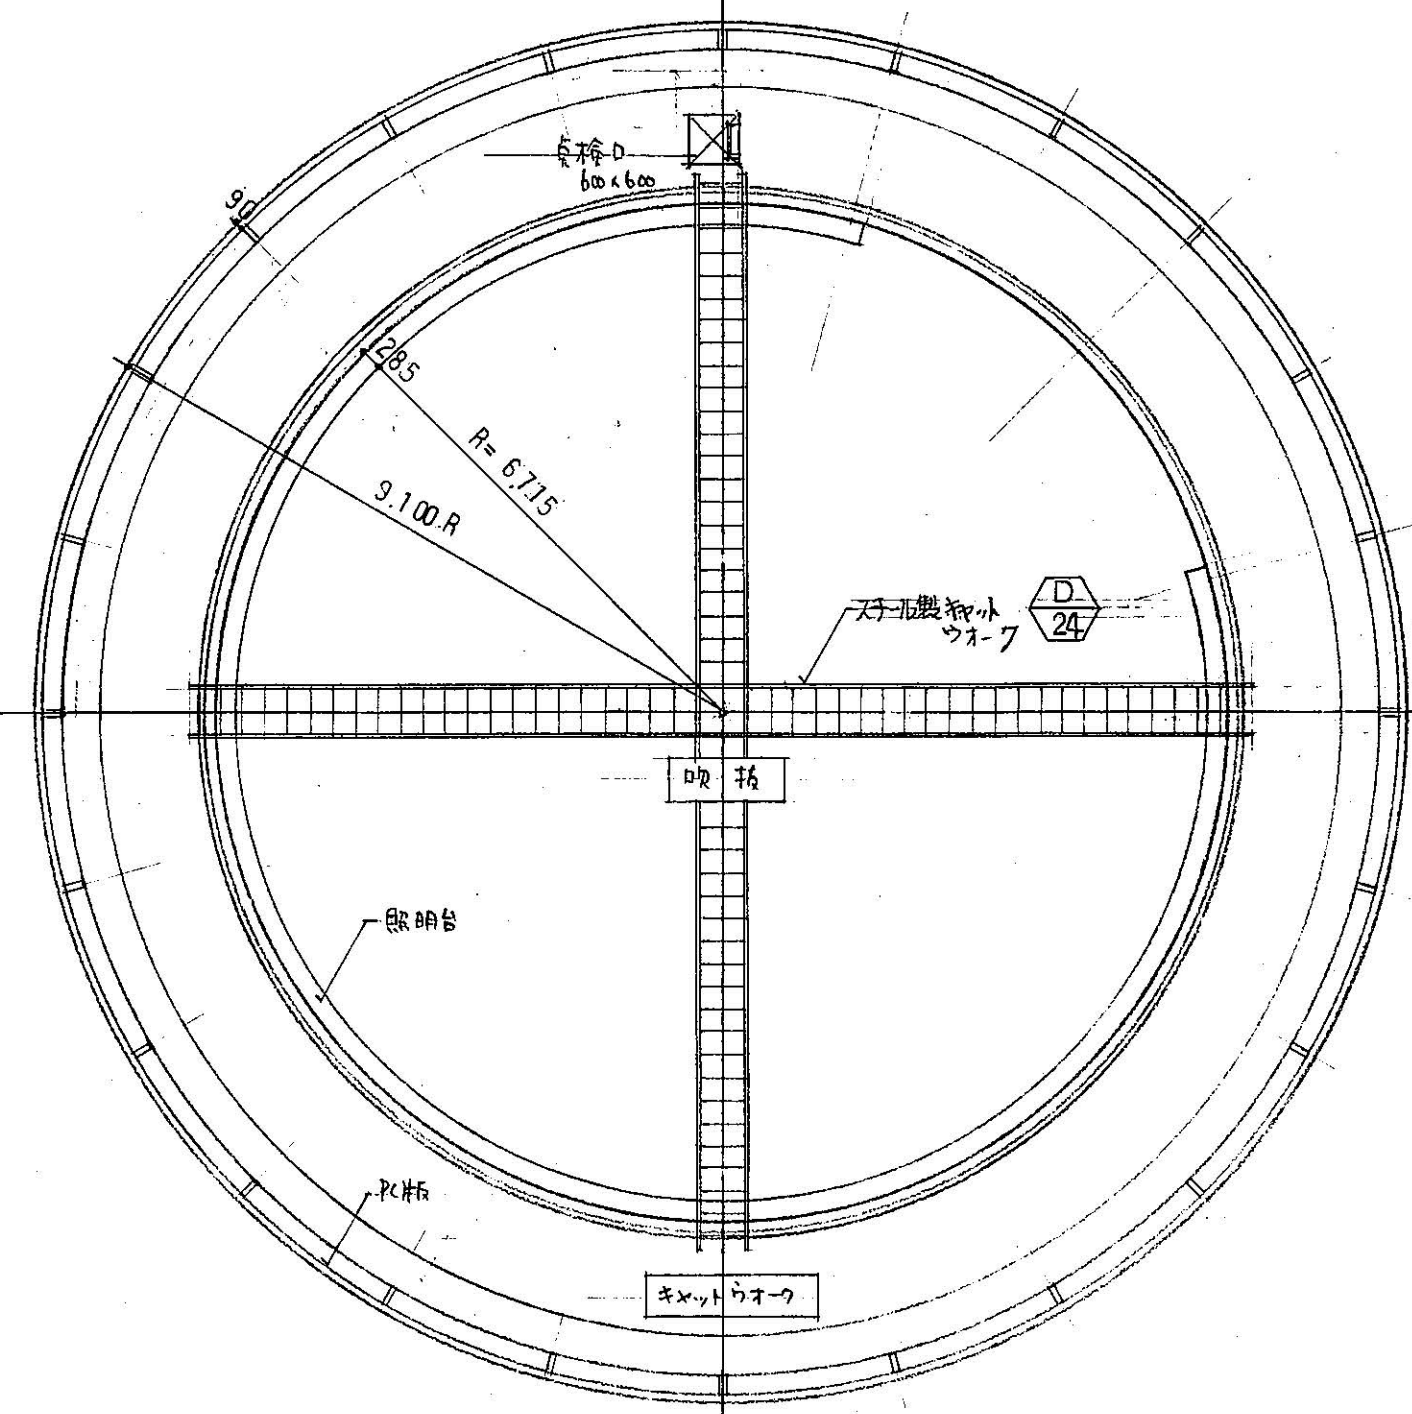

3F 平面図 1:100

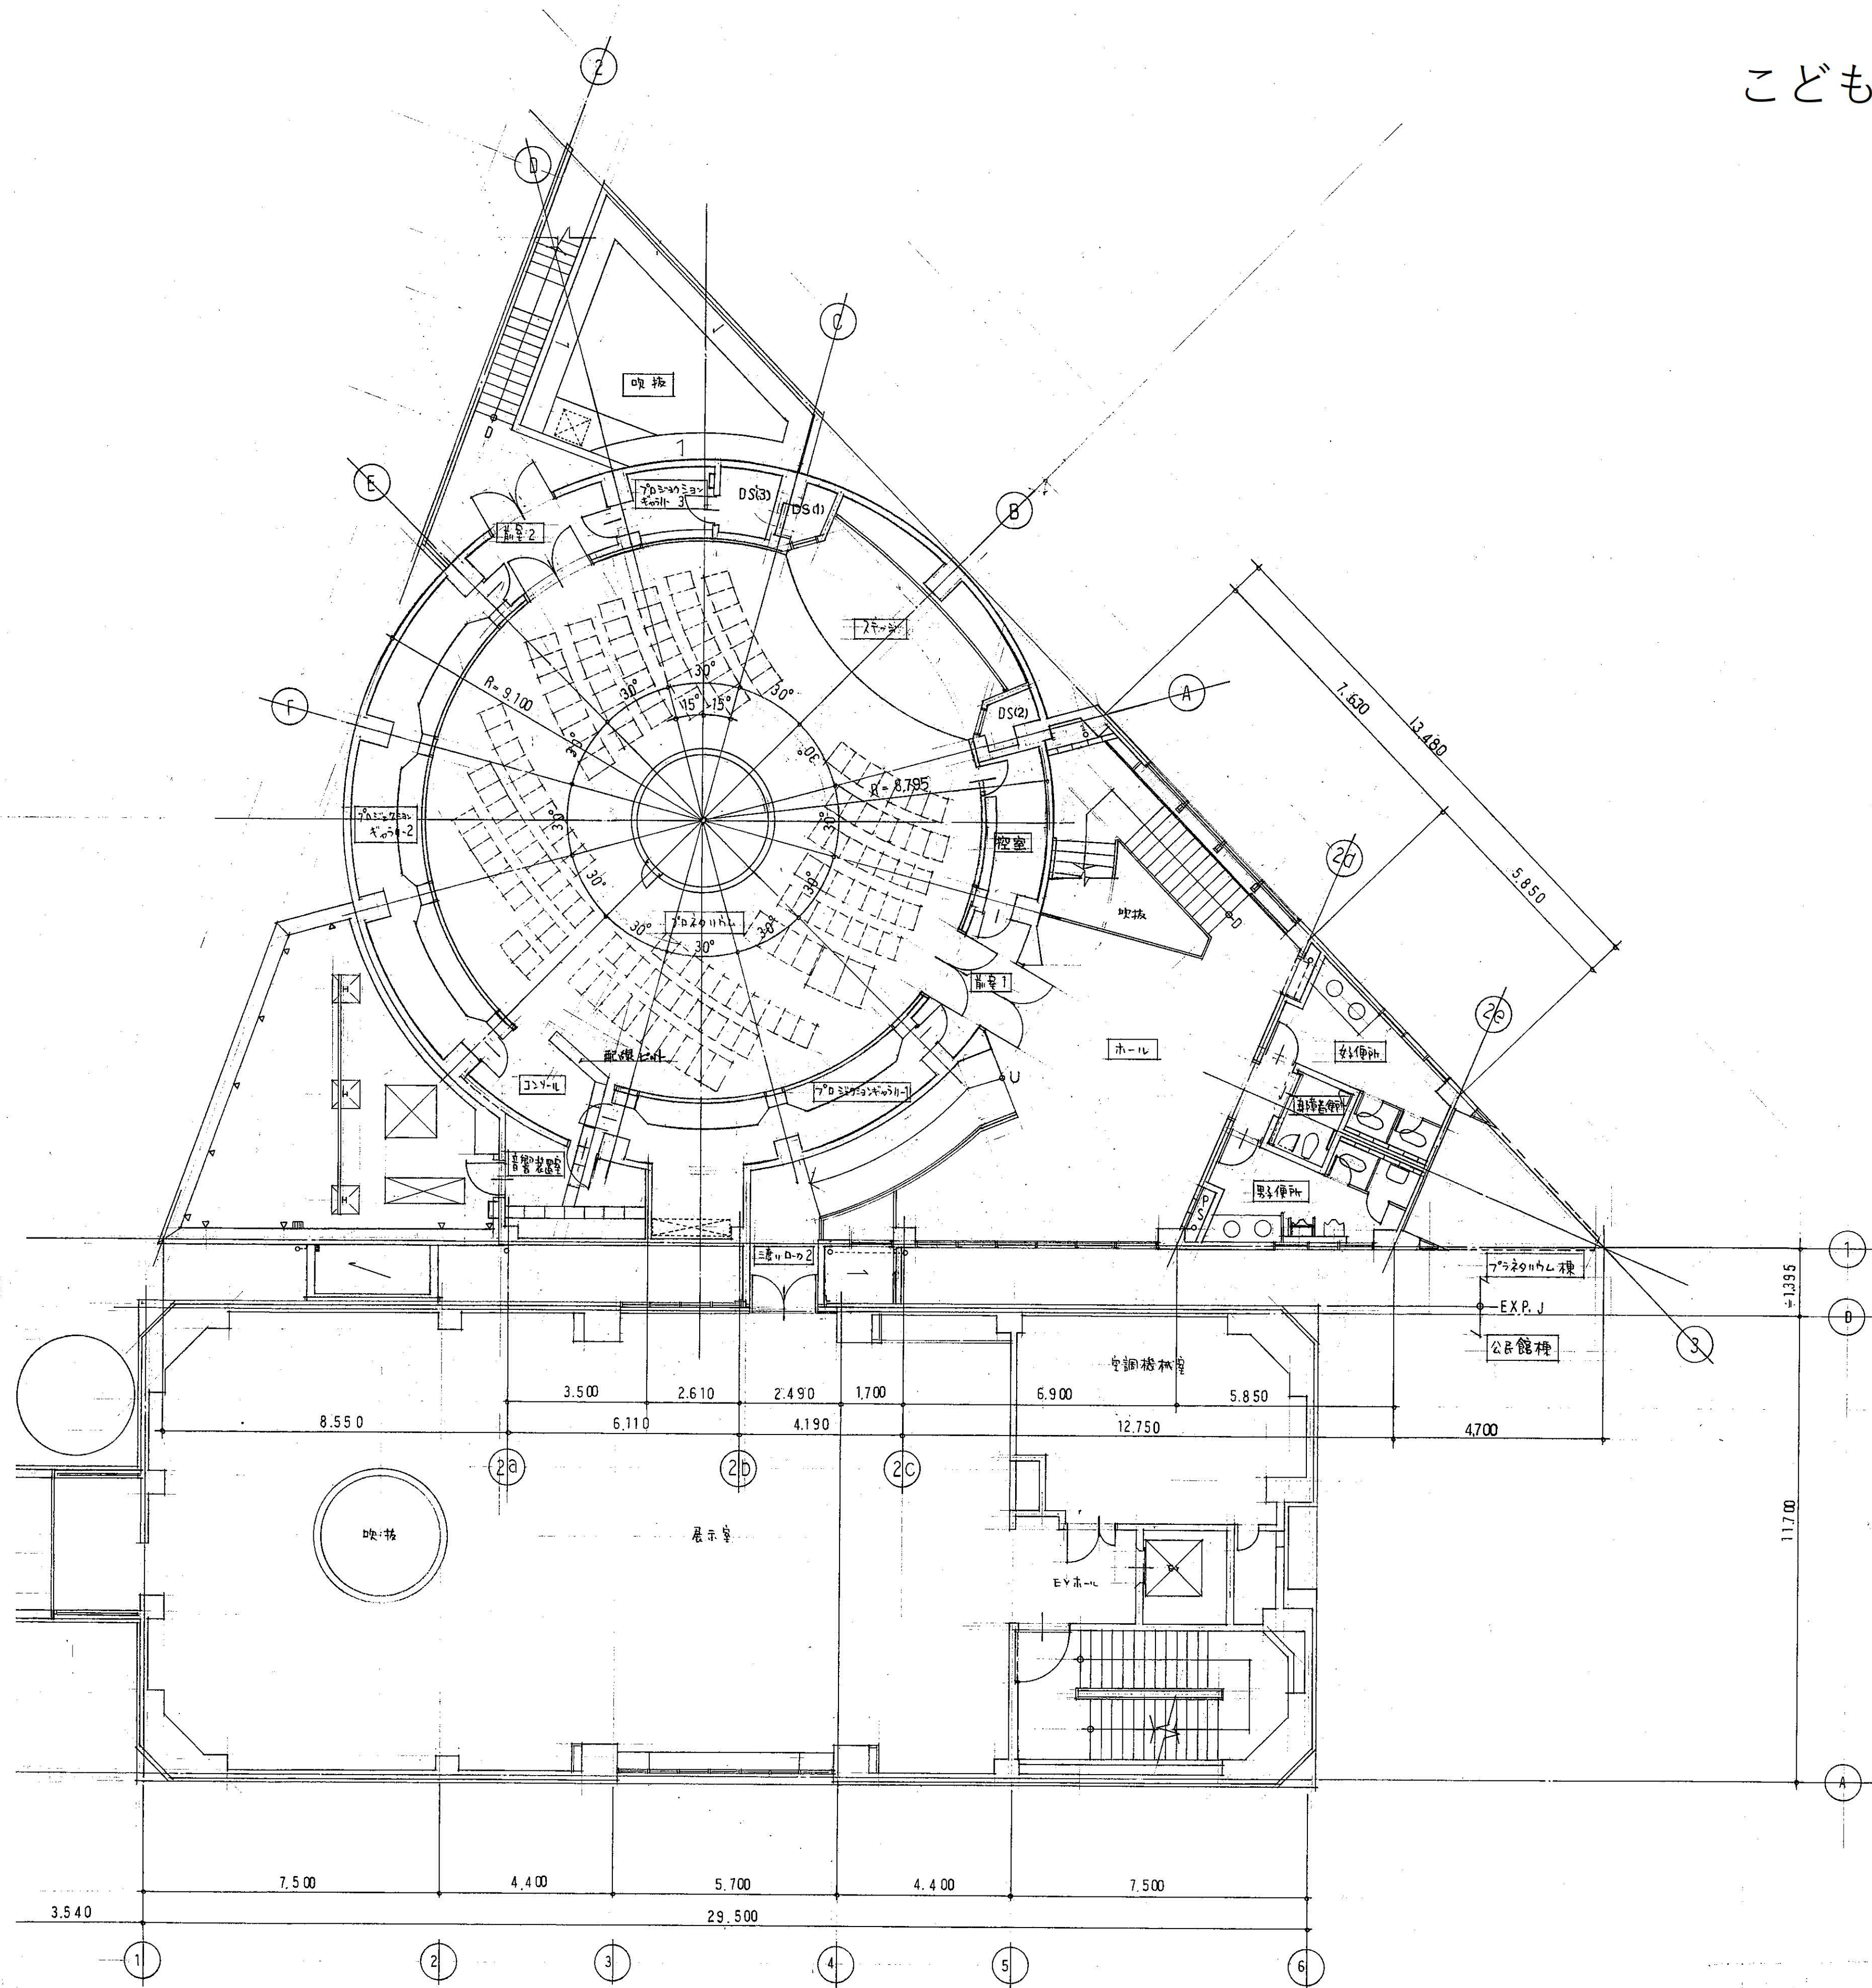


2F 平面図 1:100



こども文化科学館

3階平面図

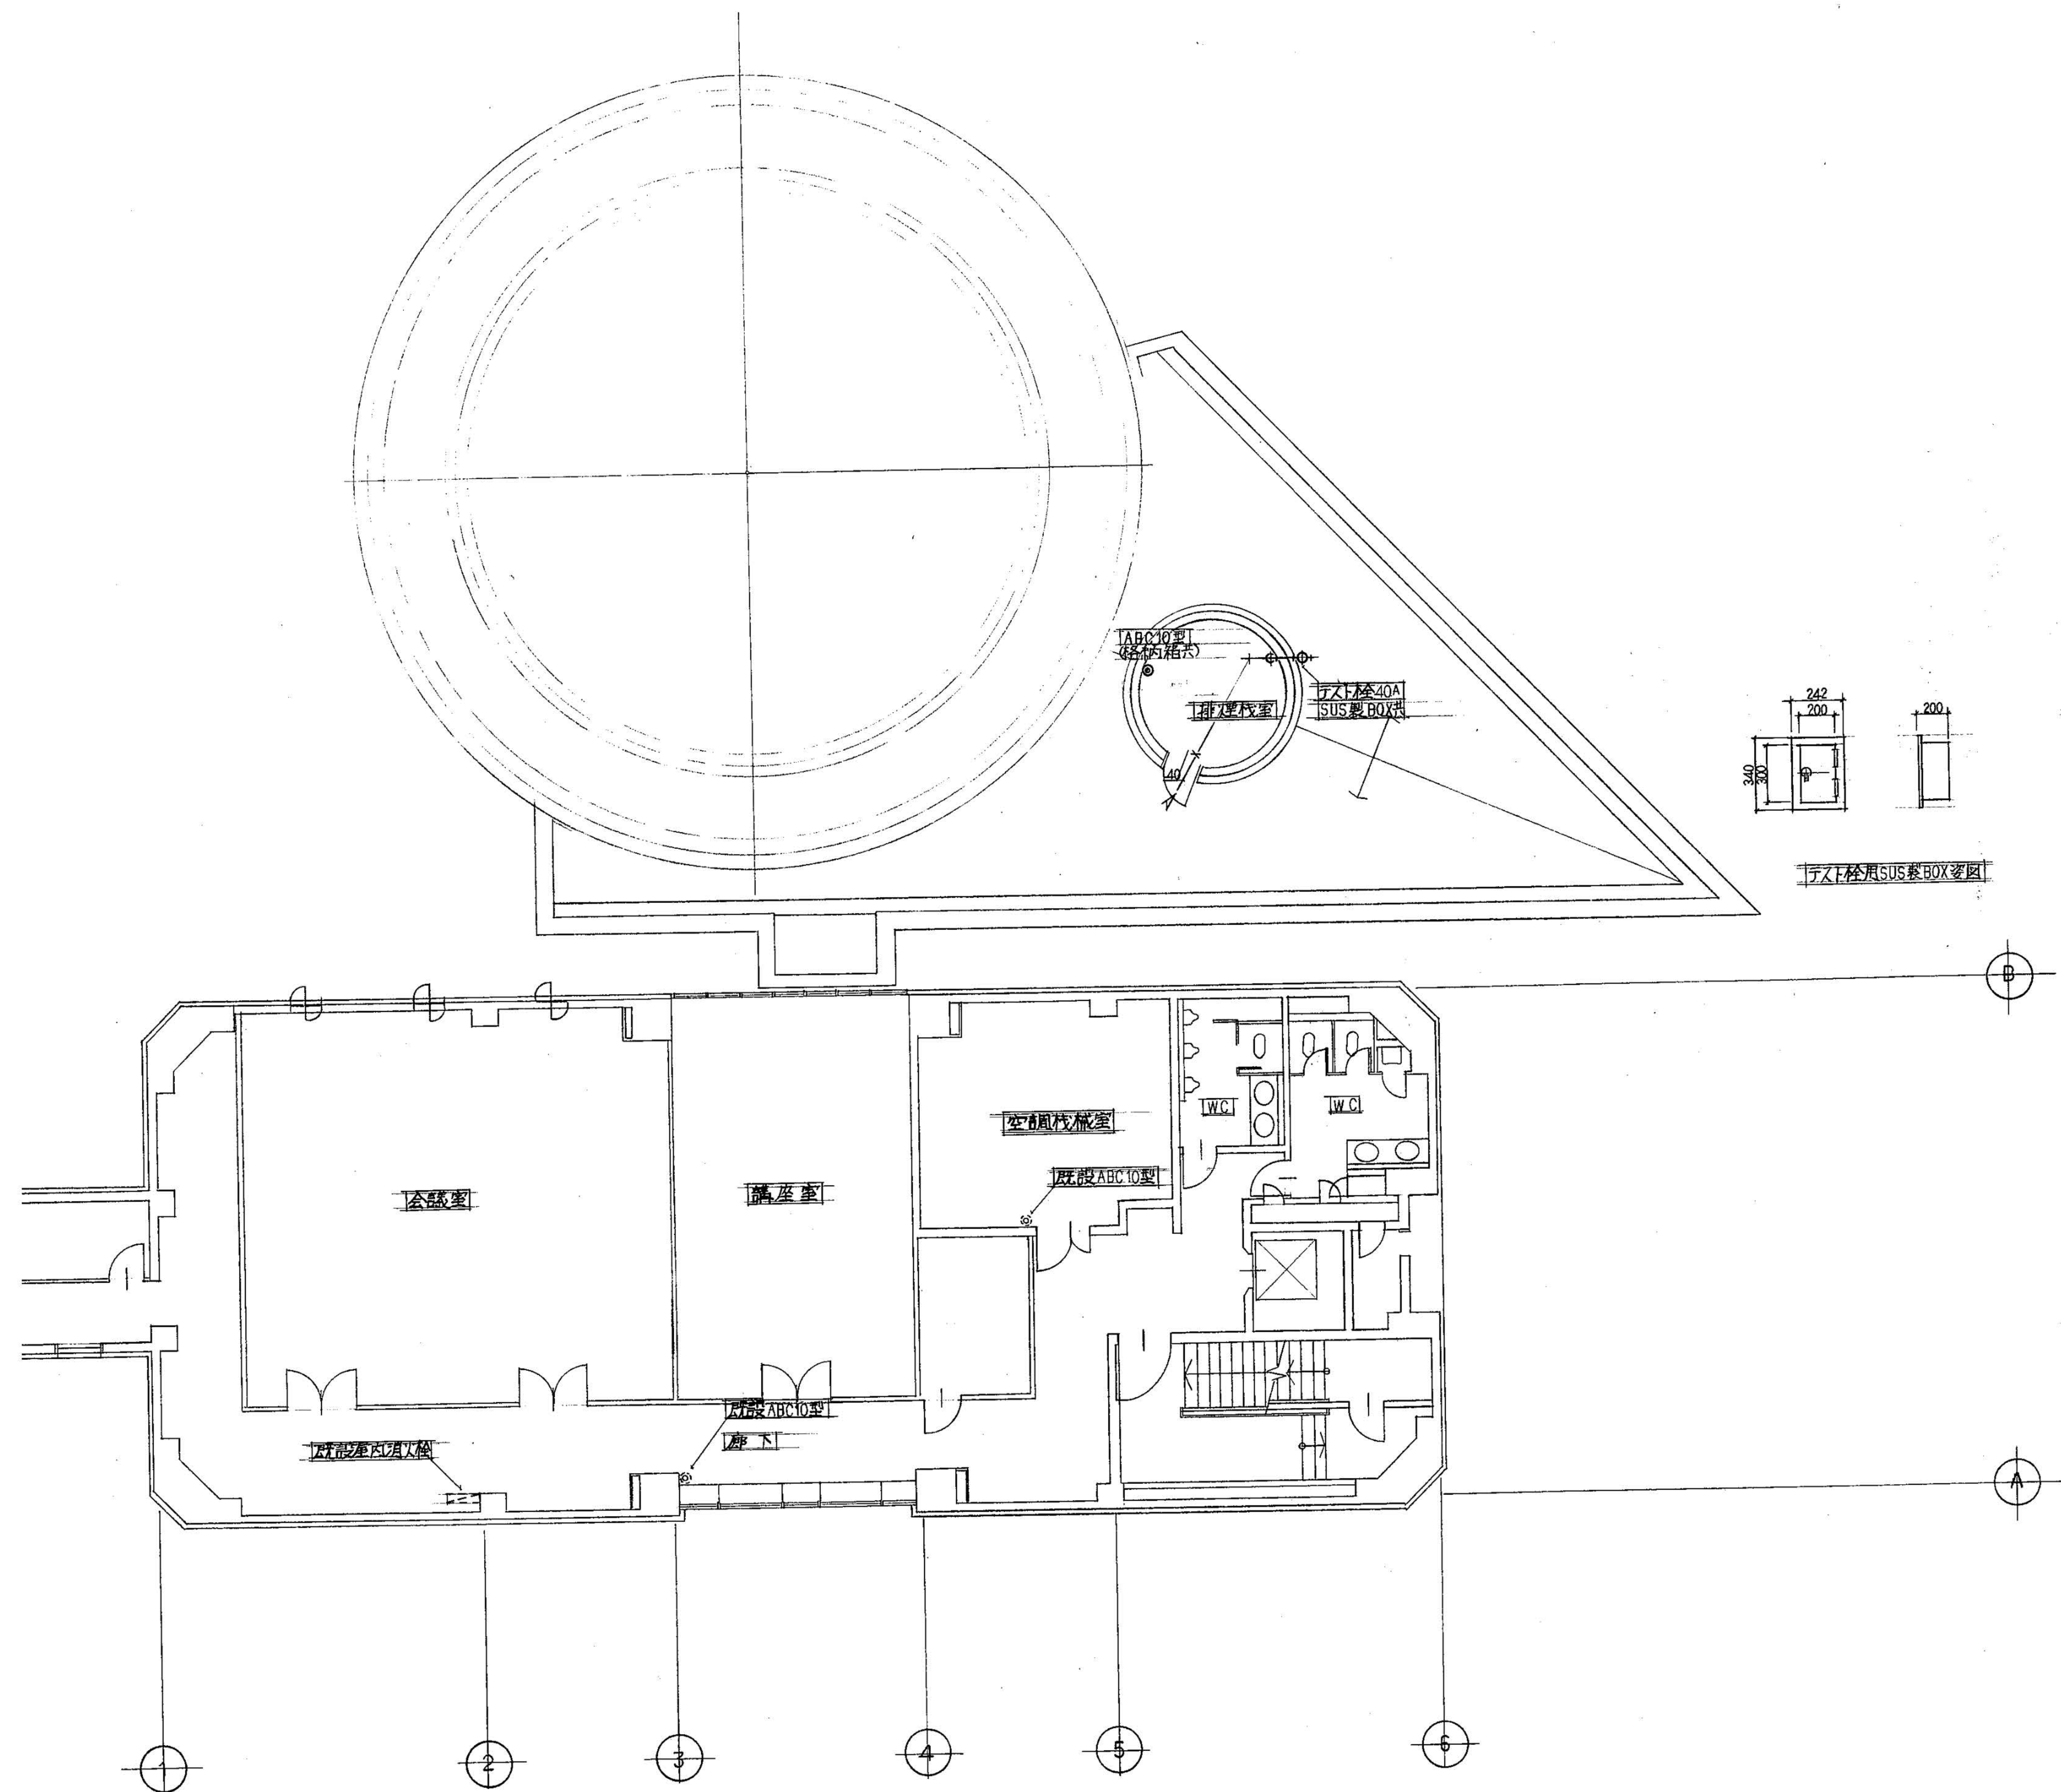


3階平面図 1/100









こども文化科学館  
プラネタリウムドーム断面図

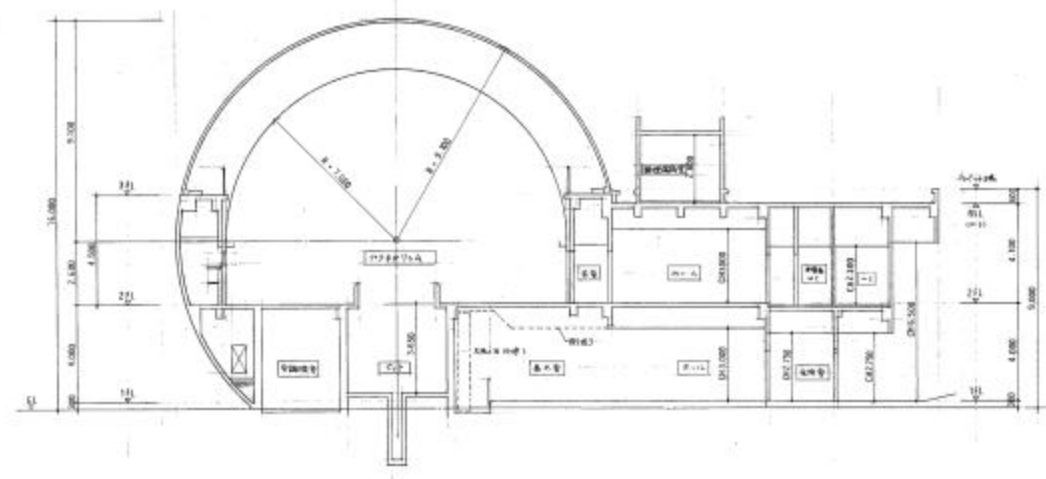

②-② 断面図 1:100

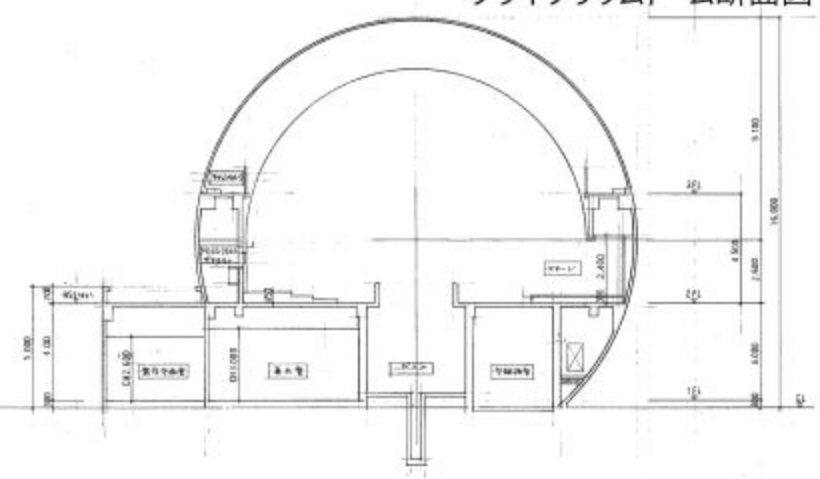


③-③ 断面図 1:100

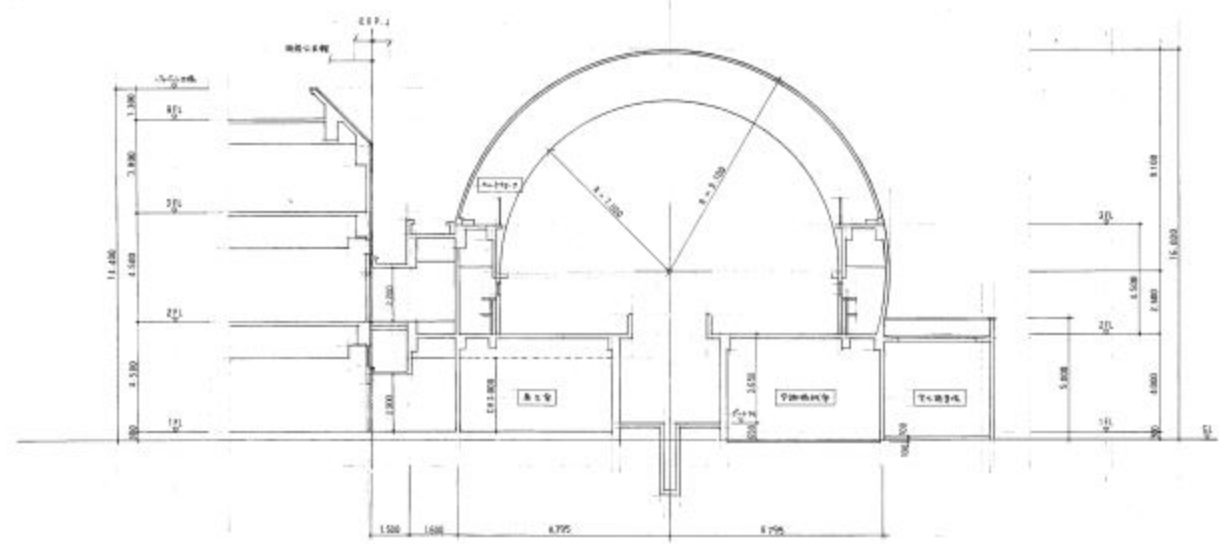


①-① 断面図 1:100

こども文化科学館

立面図

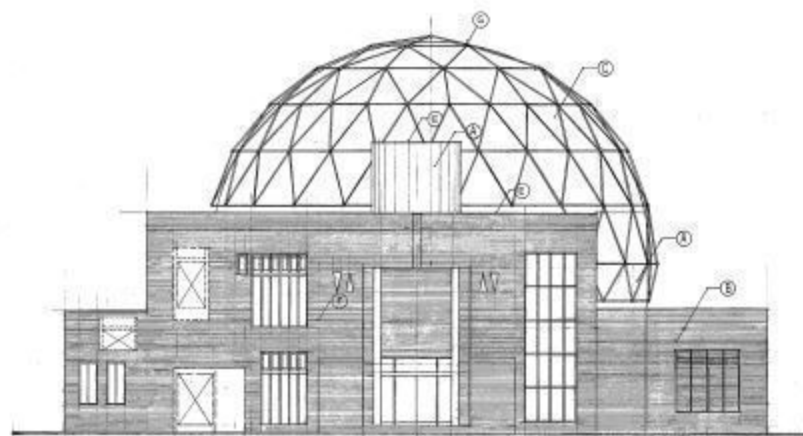

正面立面図 1:300

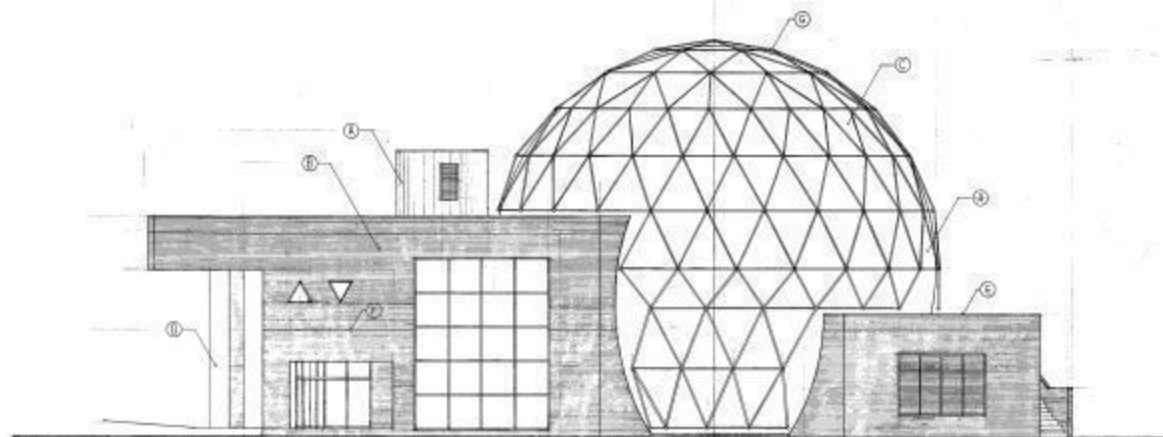

側面立面図 1:300

番号	材料名
A	200×200×100 鋼管
B	200×200×100 鋼管 (7-1) 鋼管
C	200×200×100 鋼管
D	200×200×100 鋼管
E	750×750 鋼管
F	付帯部
G	200×200×100 鋼管